


Straßenklassifizierung

-  Bundesautobahn
-  Bundesfernstraße
-  Staatsstraße
-  Kreisstraße
-  Baustrecke

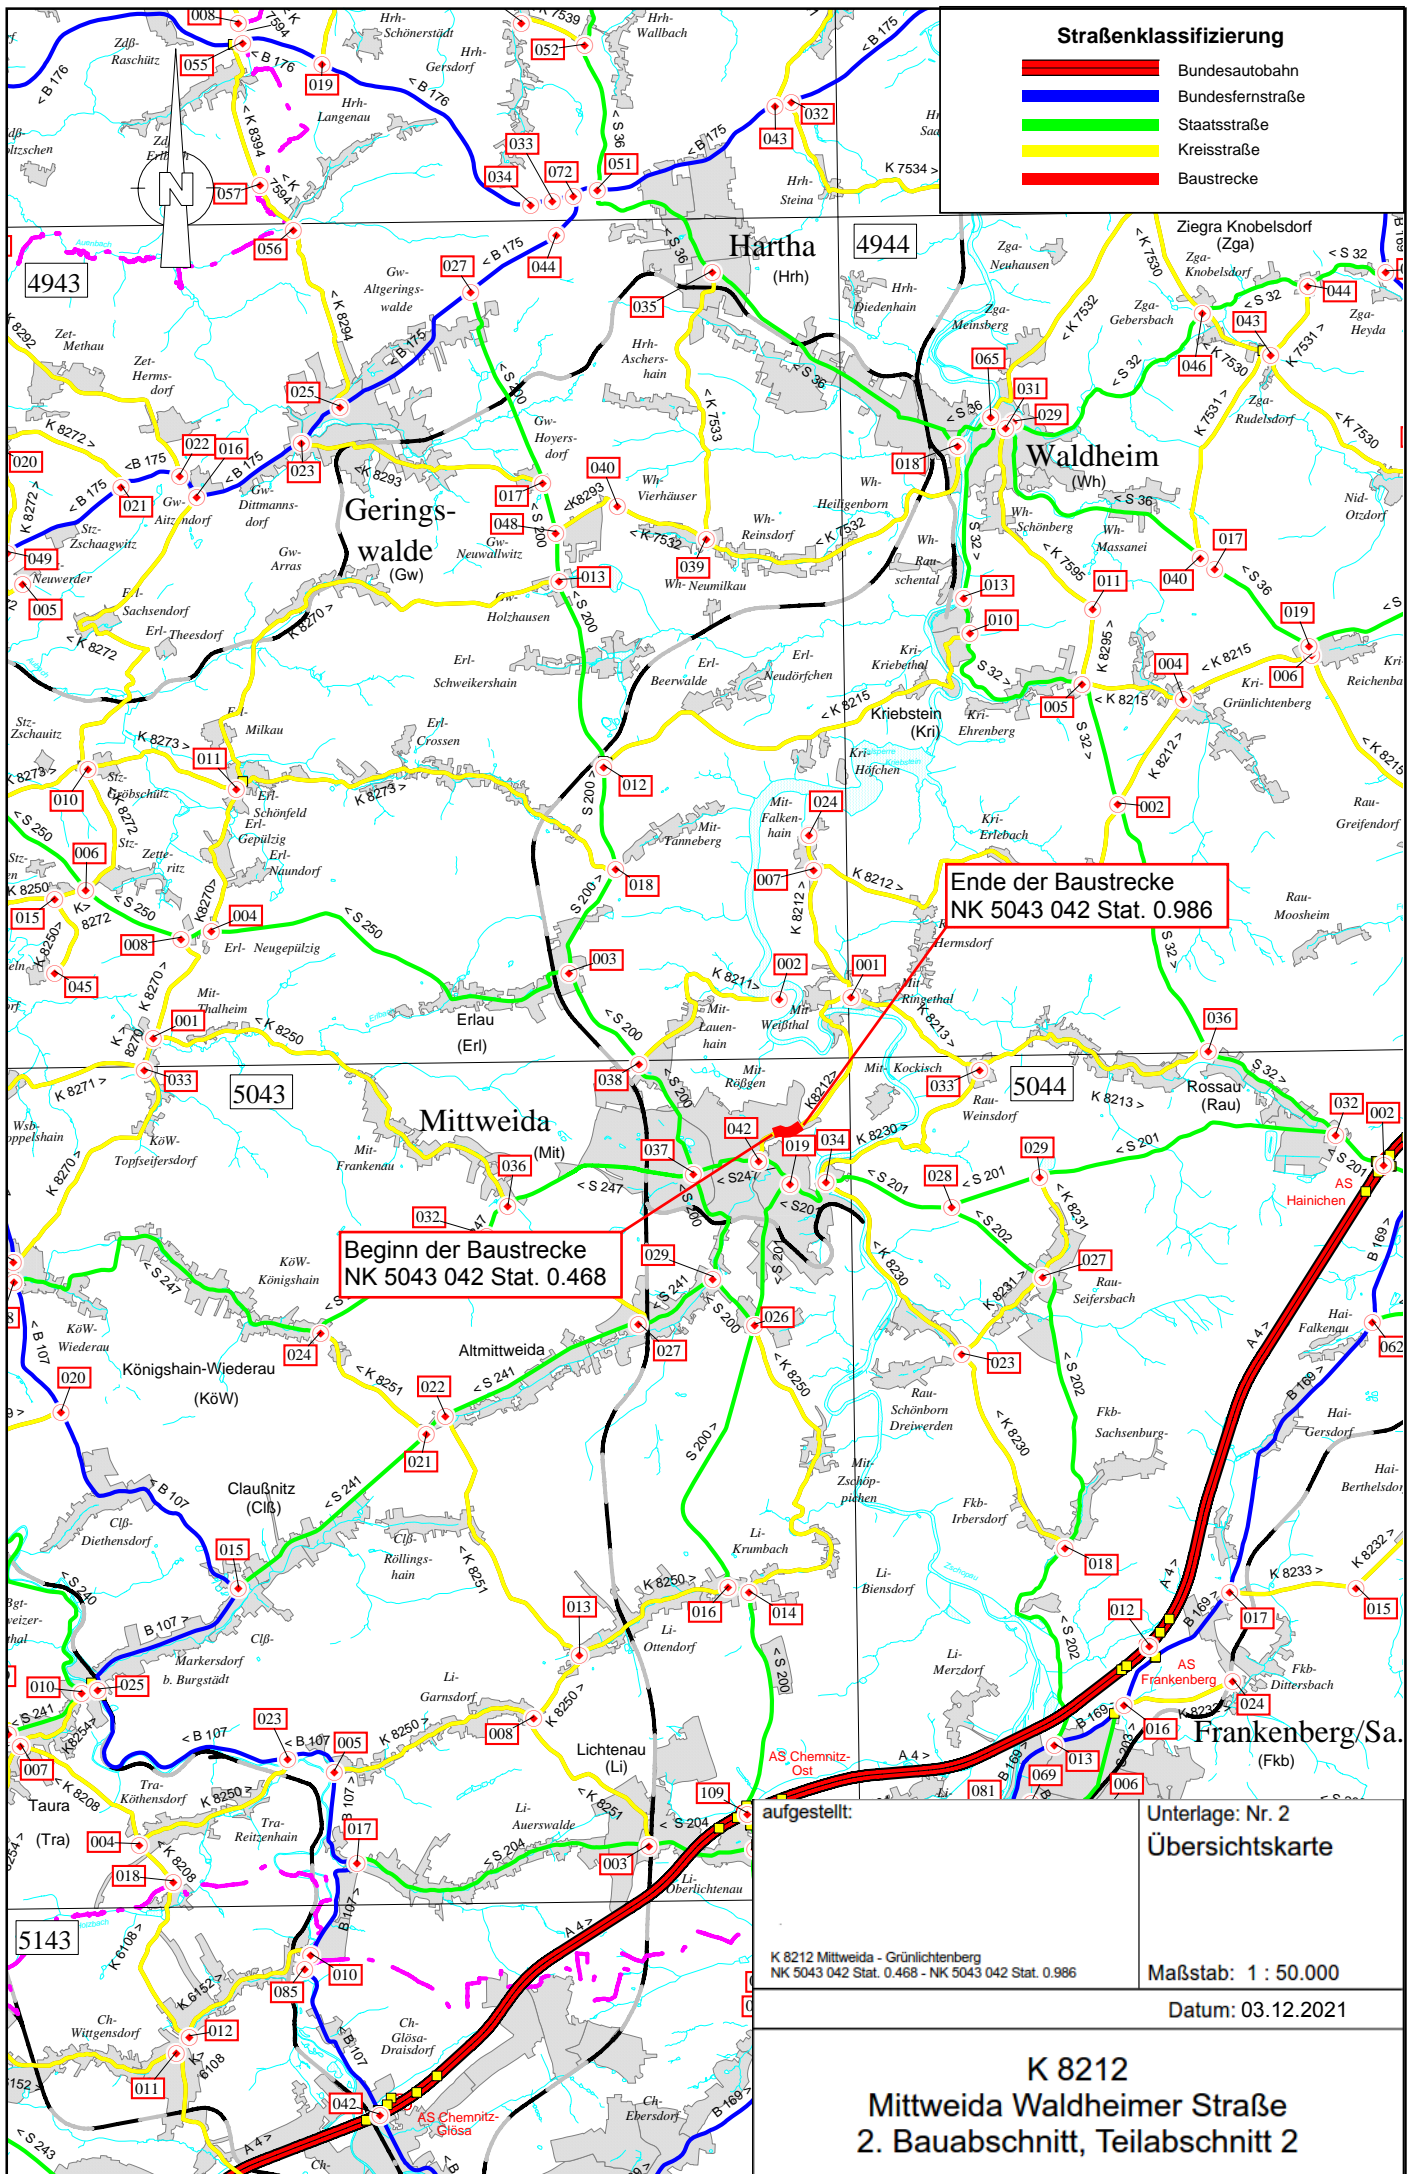

Beginn der Baustrecke
NK 5043 042 Stat. 0.468

Ende der Baustrecke
NK 5043 042 Stat. 0.986

Unterlage: Nr. 2
Übersichtskarte

Maßstab: 1 : 50.000

Datum: 03.12.2021

K 8212
Mittweida Waldheimer Straße
2. Bauabschnitt, Teilabschnitt 2