

Maßnahmen

- Ausbautrasse K8212 Waldheimer Straße
- Landschaftspflegerische Maßnahmen

Maßnahmennummer und Beschreibung

Vermeidungsmaßnahmen

- V1** Einschränkung des Baufeldes
- V2** Bauzeitliche Beschränkungen
- V3** Gehölzschutz
- V4** Bauzeitliche Schutzmaßnahmen im Hangbereich
- V5** Vermeidung des Eintrags von gewässer- und bodengefährdenden Stoffen
- V6** Ökologische Baubegleitung
- V7** Lagerung von Totholz
- V8** angepasste Beleuchtung zum Schutz von Fledermäusen
- CEF1** Montage von 2 Fledermauskästen für spaltenbewohnende Arten


Ausgleichs- und Ersatzmaßnahmen

- A1** Entsiegelung und dauerhafte Rekultivierung alter Straßenflächen und eines Klärbeckens
- A2** Gestaltung einer straßennahen Grünfläche mit Bäumen und Sträuchern
- A3** Gestaltung einer straßennahen Grünfläche mit Bäumen, Sträuchern und Extensivgrünland
- A4** Straßenbaumpflanzungen
- A5** Anlage einer Baumhecke (Hainbuche)
- E1** Erstaufforstung (Ökokontomaßnahme)

Gestaltungsmaßnahmen

- G1** Wiederherstellung der zeitweilig in Anspruch genommenen Flächen

Maßnahmenkennung

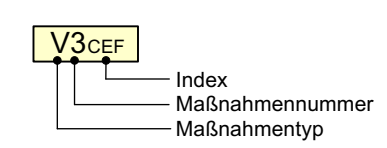


Erläuterung Maßnahmentyp

- V Vermeidungsmaßnahme
- A Ausgleichsmaßnahme
- E Ersatzmaßnahme
- G Gestaltungsmaßnahme

Kartengrundlage: WebAtlas Geoportal Sachsen, Stand März 2021

Maßstab: 1:50 000

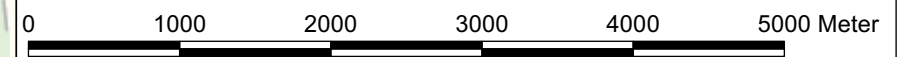

Entwurfsbearbeitung:	Bearbeitet: 04.11.2021	Spillecke
 Grünplanung Jörg Spillecke Dipl.-Gartenbau-Ing. Lutherstraße 6 09224 Chemnitz OT Grüna Tel.: 0371/8101190 Fax: 0371/8101515	Gezeichnet: 04.11.2021	Spillecke
	Geprüft: 04.11.2021	Spillecke
Projekt-Nr.:		

 Landratsamt MITTELSACHSEN Kreisstraßenbau Frauensteiner Straße 43 09599 Freiberg Tel.: 03731 / 799-0 Fax: 03731 / 799-3681 E-Mail: strassenverwaltung@landkreis-mittelsachsen.de	Bearbeitet:	
	Geprüft:	
Projekt-Nr.:		

Nr.	Art der Änderung	Datum	Zeichen

VORENTWURF

 Landratsamt MITTELSACHSEN K 8212 Mittweida - Grünlichtenberg / NK 5043 042 Stat. 0.468 - NK 5043 042 Stat. 0.986	Unterlage / Blatt-Nr.:	9.1 / 1
	Maßnahmenübersichtsplan	
PROJIS-Nr.:	Maßstab: 1 : 50 000	

K 8212
Mittweida Waldheimer Straße
 2. Bauabschnitt, Teilabschnitt 2

aufgestellt: Landratsamt Mittelsachsen	
Mittweida, den	gez. Friedrich - Abteilungsleiterin -