



RQ 1: Regelquerschnitt 1 (K8212)

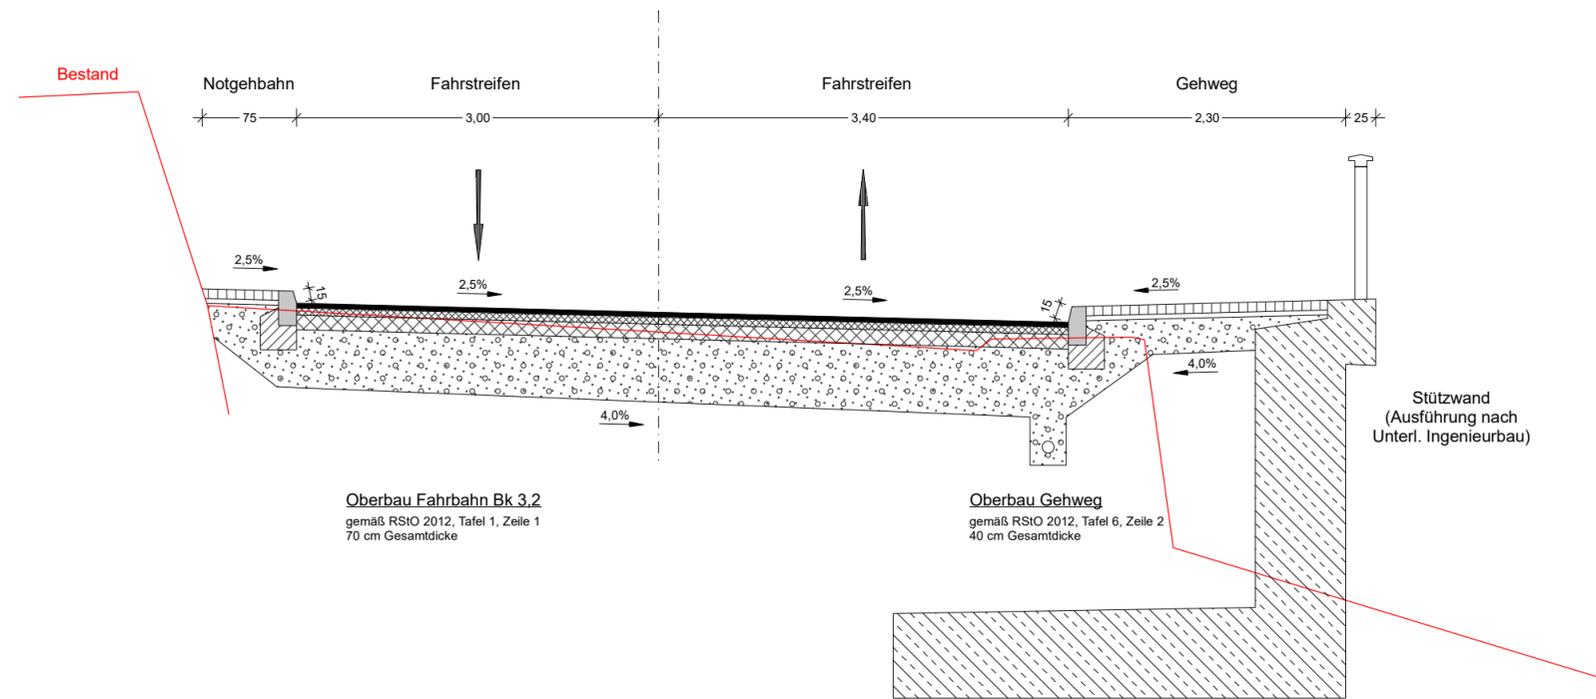

RQ 2: Regelquerschnitt 2 (K8212)

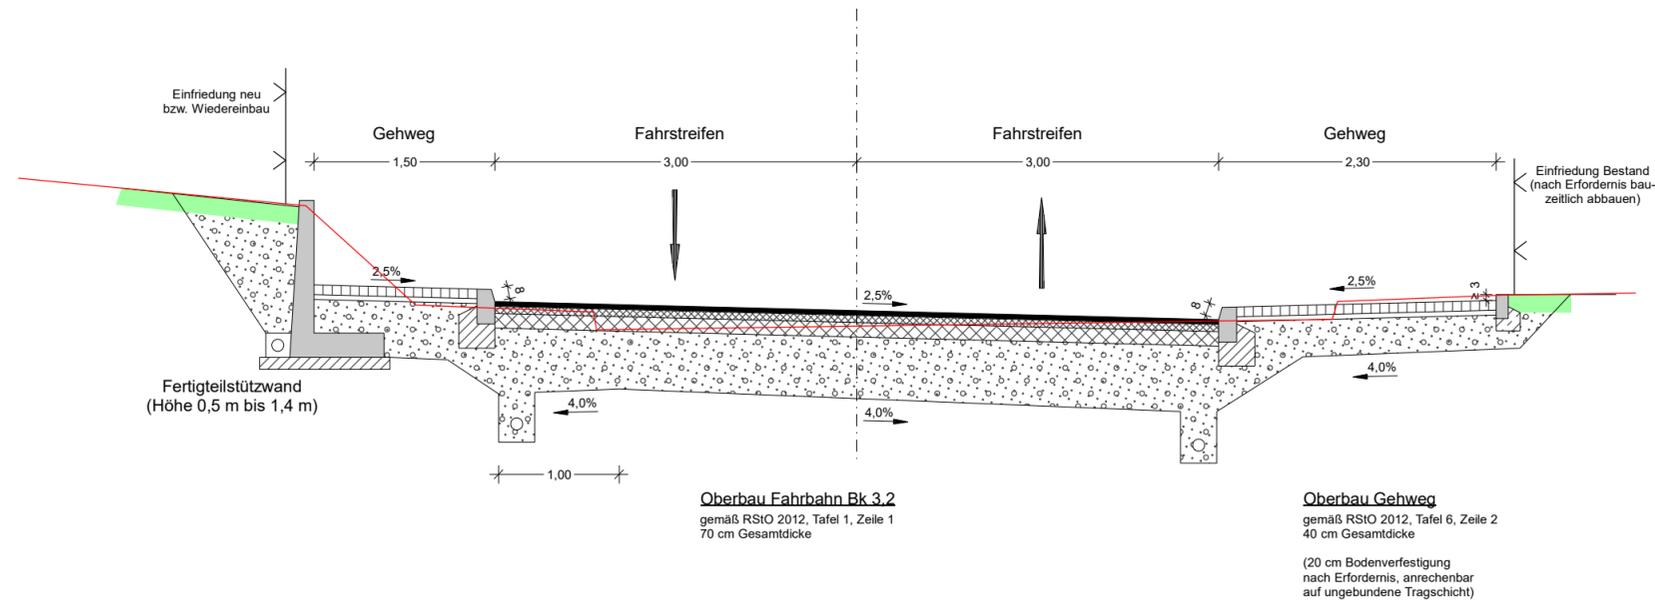

1

2

Entwurfsbearbeitung Uhlig & Wehling GmbH Ingenieurgesellschaft Leipziger Straße 27 09648 Mittweida Telefon (03727) 976230 www.uhlig-wehling.de	Bearbeitet: 04.11.2021 Seeger
	Gezeichnet: 04.11.2021 Seeger
	Geprüft: 04.11.2021 <i>[Signature]</i>
	Projekt-Nr.: 1268-15-131

Abteilung Straßen	Bearbeitet:
Kreisstraßenbau Frauensteiner Straße 43 09599 Freiberg	Geprüft:
Tel.: 03731 / 799 - 0 Fax: 03731 / 799 - 3681 E-Mail: strassenverwaltung@landkreis-mittelsachsen.de	Projekt-Nr.:

Nr.	Art der Änderung und Ergänzung	Datum	Zeichen

FESTSTELLUNGSENTWURF

 Landkreis MITTELSACHSEN K 8212 Mittweida - Grünlichtenberg NK 5043 042 Stat. 0.468 bis NK 5043 042 Stat. 0.986	Unterlage: 14 Blatt-Nr.: 1 Regelquerschnitte Maßstab: 1 : 50
--	---

K 8212 Mittweida Waldheimer Straße 2. Bauabschnitt, Teilabschnitt 2

Aufgestellt: Abteilung Straßen	gez. Friedrich - Abteilungsleiterin -
Mittweida, den 03.12.2021	