
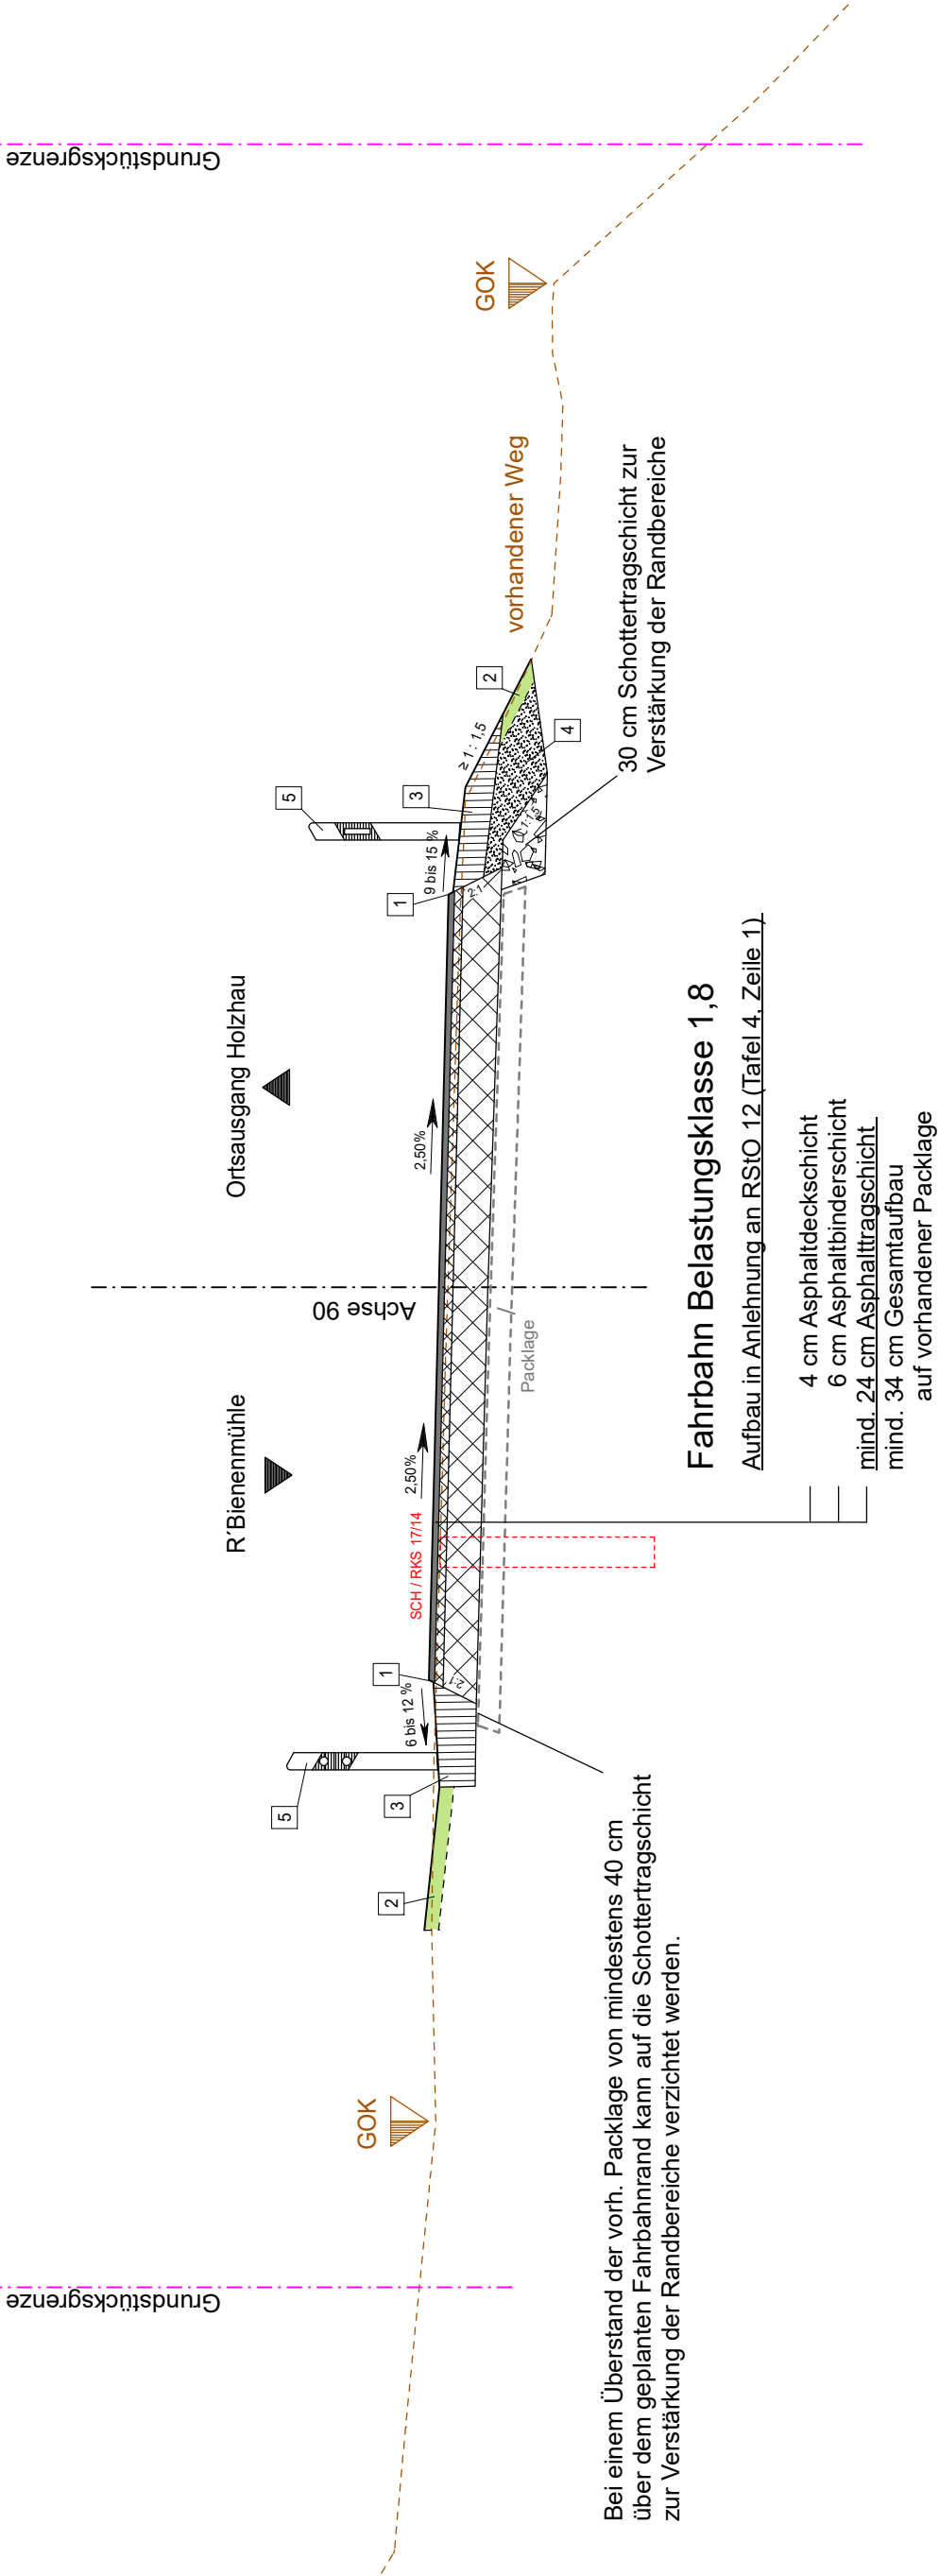


Erneuerung S 185


Straßenquerschnitt SQ 5, Station 1+790

(Erneuerung mit vollgebundenem Oberbau auf vorhandener Packlage)

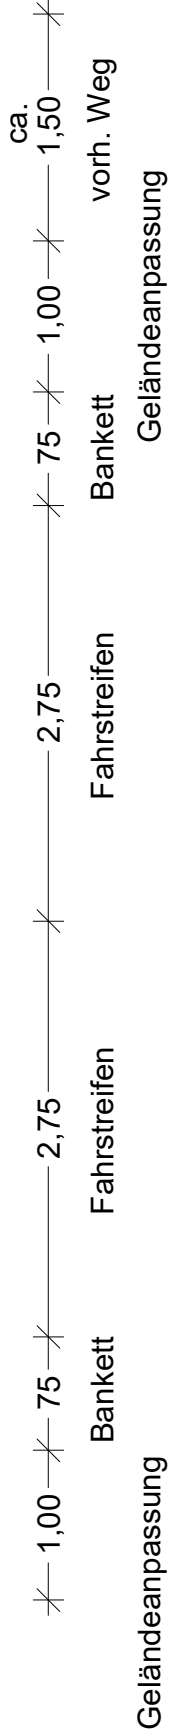

SCH/RKS17/14

- 1) 3 cm Absatz
- 2) 10 cm Oberboden mit Nassansaat RSM ohne Kräuter
- 3) 20 cm Bankett mit Schottertragschichtmaterial mit Nassansaat RMS ohne Kräuter
- 4) Füllboden, grobkörniger Boden
- 5) Übersteckleitpfosten mit Einschlagsockel

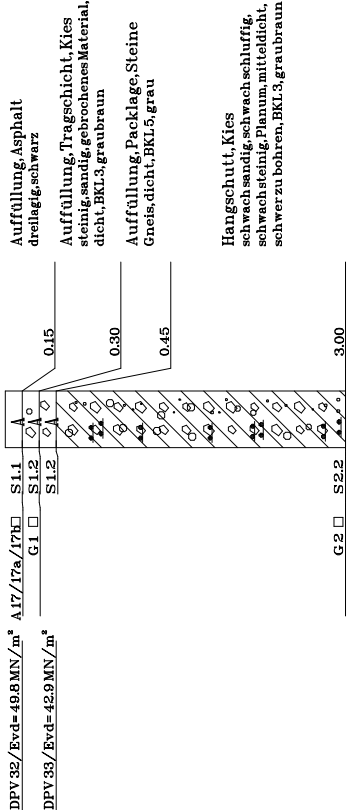

Hinweis:
Der vorhandene Oberbau ist immer bis zur vorhandenen Packlage auszubauen.

Höhenystem: DHHN 92

Lagesystem: ETRS 89

<div>SCHADE WOLF & KOLLEGEN</div> <div>Verkehrsplaner – Ingenieure</div> <div>SWK Verkehrsplanung GmbH & Co. KG</div> <div>Kai Linde Thomas Schade Peter Wolf</div> <div>Gartenstraße 50 D - 01445 Radebeul</div> <div>(+49) 351 - 27220830 www.schade-wolf.de</div>	Name:	
	bearbeitet:	28.06.2019 Hartisch
	gezeichnet:	28.06.2019 Hartisch
	geprüft, Schade	gez. 28.06.2019, Schade
Projekt-Nr.:		17-140

Landesamt für Straßenbau und Verkehr	
Niederlassung Zschopau Hans-Link-Straße 4 09131 Chemnitz	Tel.: 0371 / 4660-0 Fax: 0371 / 4660-199 E-Mail: Poststelle.NL-Zschopau@lasuv.sachsen.de
bearbeitet:	
geprüft:	

Art der Änderung	
Nr.	Datum
Name	

FESTSTELLUNGSENTWURF

LANDESAMT FÜR STRASSENBAU UND VERKEHR	Freistaat Sachsen	Unterlage-Nr.: 14 / 5
S185 Hermsdorf - Rechenberg-Bienenmühle NK 5247 004, Stat. 5,913 bis NK 5247 004, Stat. 8,100		Straßenquerschnitt SQ5
PROJIS-Nr.: 5116040		Maßstab: 1 : 50

S 185 Erneuerung in Holzchau und Rechenberg-Bienenmühle

aufgestellt: Landesamt für Straßenbau und Verkehr, NL Zschopau, Sitz Chemnitz	genehmigt: Landesamt für Straßenbau und Verkehr, NL Zschopau, Sitz Chemnitz
Chemnitz, den	Karsten Mühlmann Abteilungsleiter
Chemnitz, den	Lars Rößmann Niederlassungsleiter