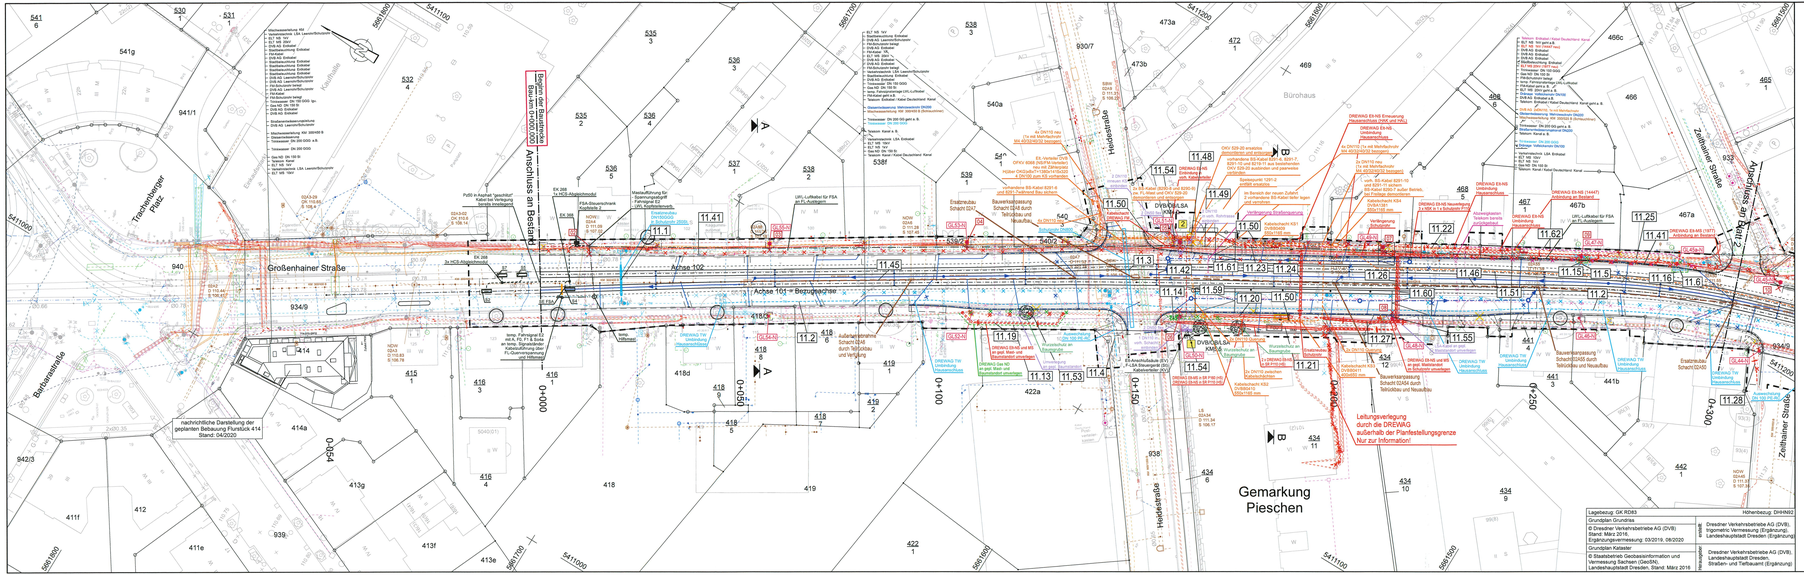

Zeichenerklärung

vorhanden		geplant	
erdverlegt	Schutzrohr/Kabelumbauung	geht außer Betrieb	Neuverlegung/Änderung

11.1 Nr. im Regelungsverzeichnis

- Mischwasserkanal SEDD
- Regenwasserleitung/Dränage STA
- Gleisentwässerung DVB/Ableitanschluss
- DREWAG Trinkwasser
- DREWAG Elt
- DREWAG Fm
- DREWAG Gas
- DREWAG Fernwärme
- DVB Leitung
- Öffentliche Beleuchtung
- LSA
- Kabel Deutschland
- Telekom
- Vodafone
- SVA Sonstige Leitungen
- Brand- und Rettungsamt
- tema. Fernsignalanlage (Lichtwellenleiterverlegt)

1 2

Entwurfsbearbeitung:		Datum	Name
EIBS Entwurfs- und Ingenieurbüro Straßenwesen GmbH, Bernhardstraße 92, 01187 - Dresden, Tel.:0351/46610	bearbeitet	12/2020	Müller
	gezeichnet	12/2020	Müller
Dresden, den 03.12.2020	geprüft	03.12.2020	Weiße
	Projekt-Nr.:	27.8962/01	

Nr.	Art der Änderung	Datum	Zeichen

FESTSTELLUNGSENTWURF

DVB DRESDNER VERKEHRSBETRIEBE AG

Dresdner Verkehrsbetriebe AG
Center Infrastruktur
- Engineering -
Tel 0351/857-2136

Unterlage / Blatt-Nr.: 11.3 / 1

Leitungsplan
Regelungsverzeichnis

Straße: Großenhainer Straße
Station: 0+000 bis 0+689

PROJIS-Nr.:
Maßstab: 1:500

Bestandsnahe Gleiserneuerung
Großenhainer Straße
zwischen Riesaer Straße und Trachenberger Platz

aufgestellt: 21. DEZ. 2020
Dresdner Verkehrsbetriebe AG
Center Infrastruktur

Hemmersbach Dipl. Ing. Hanusch