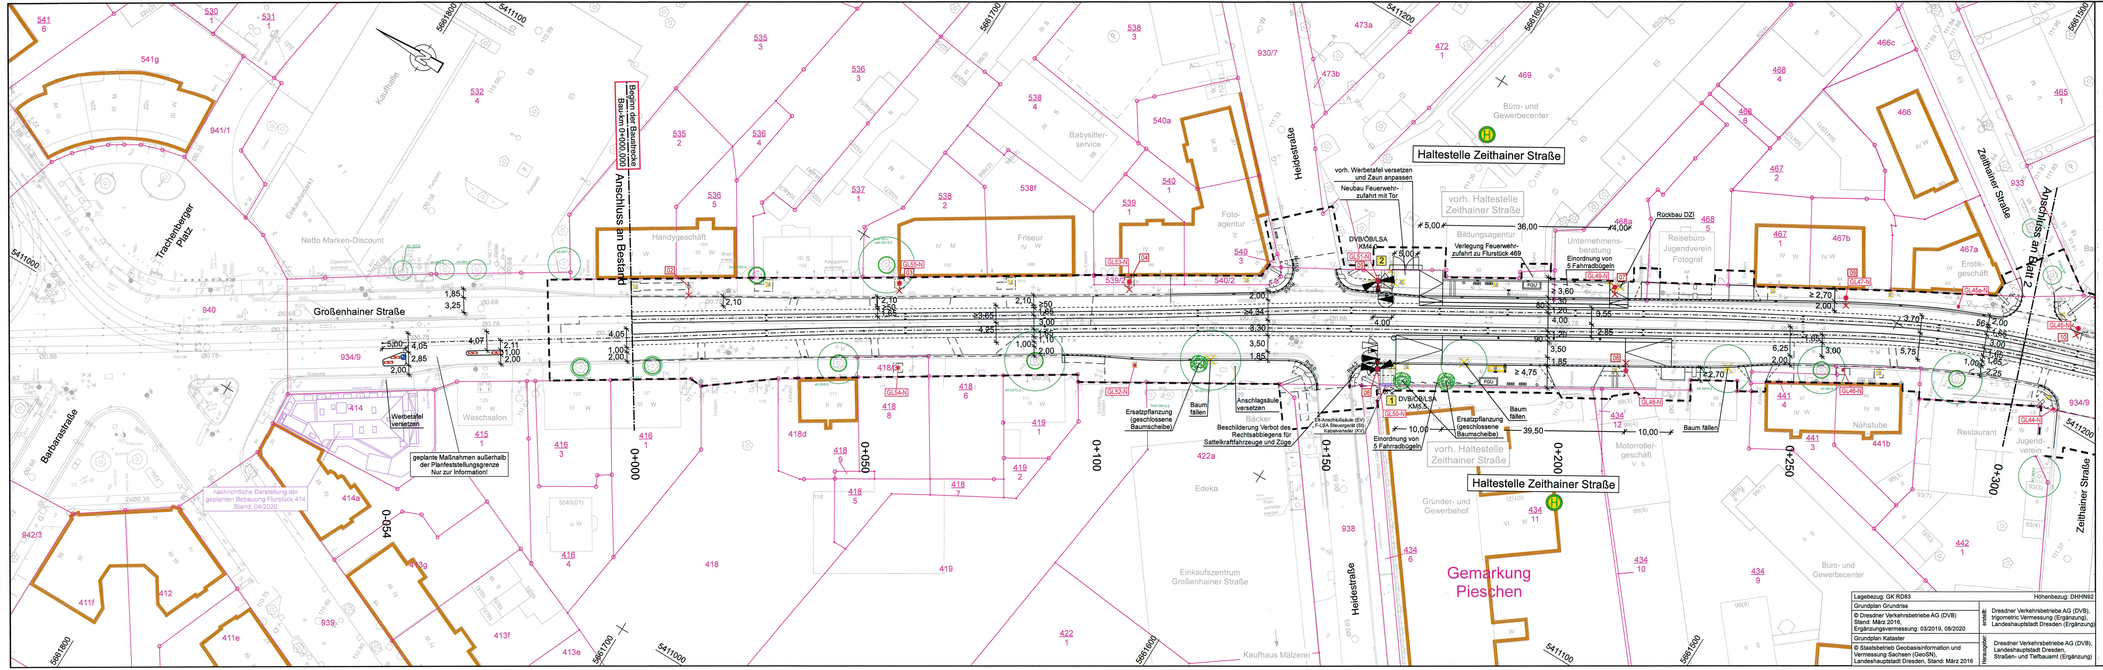

Zeichenerklärung

zu widmende Straßen

Ortsstraße

1 2

Entwurfsbearbeitung:

EIBS Entwurfs- und Ingenieurbüro Straßenwesen GmbH
Bernhardstraße 92, 01187 - Dresden, Tel.(0351)46610

Dresden, den 01.12.2020

	Datum	Name
bearbeitet	12/2020	Müller
gezeichnet	12/2020	Müller
geprüft	01.12.2020	Weiße
Projekt-Nr.:	27.8962/01	

Nr.	Art der Änderung	Datum	Zeichen

FESTSTELLUNGSENTWURF

DVB
DRESDNER VERKEHRSBETRIEBE AG

Dresdner Verkehrsbetriebe AG
Center Infrastruktur
- Engineering -
Tel 0351/857-2136

Unterlage / Blatt-Nr.: 12 / 1

Widmungsplan

Straße: Großenhainer Straße — Station: 0+000 bis 0+689

PROJIS-Nr.: — Maßstab: 1:500

Bestandsnahe Gleiserneuerung Großenhainer Straße zwischen Riesaer Straße und Trachenberger Platz

aufgestellt:
Dresdner Verkehrsbetriebe AG
Center Infrastruktur

21. DEZ. 2020

Hemmerbach — Ranusch

Lagebezug: GK RD83 — Höhenbezug: DHHN92

Grundplan Grundriss

© Dresdner Verkehrsbetriebe AG (DVB) Stand: März 2016, Ergänzungsvermessung: 03/2019, 08/2020

Grundplan Kataster

© Staatsbetrieb Geobasisinformation und Vermessung Sachsen (GeoSN), Landeshauptstadt Dresden, Stand: März 2016

Herausgeber: Dresdner Verkehrsbetriebe AG (DVB), Trigonometrische Vermessung (Ergänzung), Landeshauptstadt Dresden (Ergänzung)

Dresdner Verkehrsbetriebe AG (DVB), Landeshauptstadt Dresden, Straßen- und Tiefbauamt (Ergänzung)