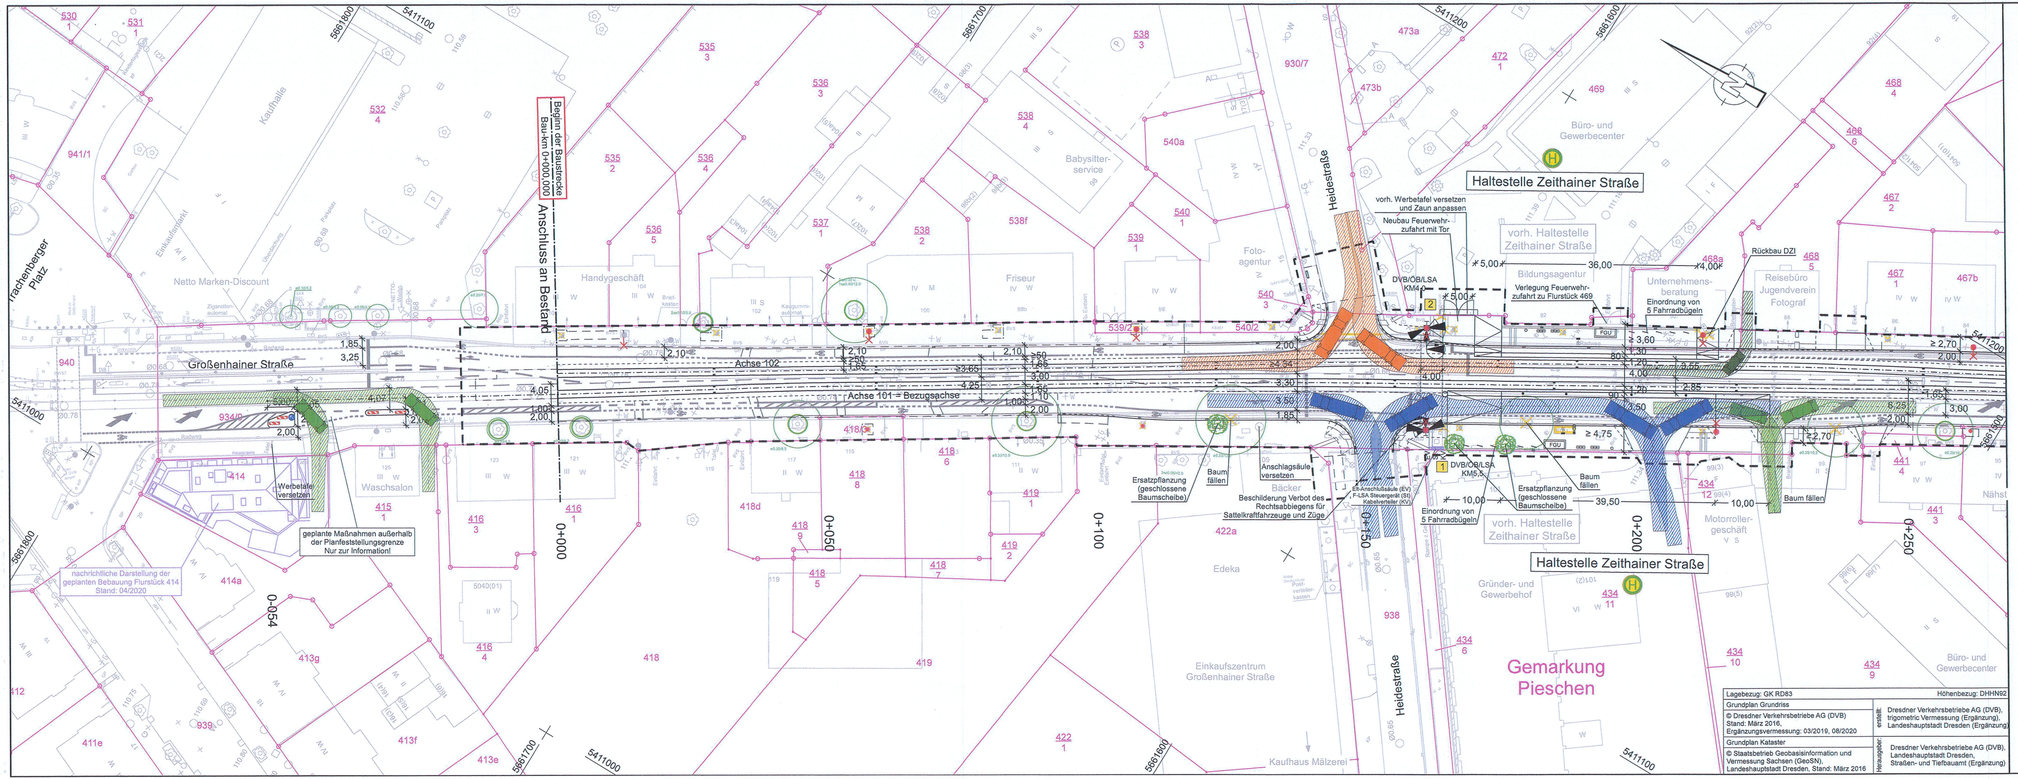

Zeichenerklärung

Schleppkurven

- großer LKW
- 3-achsiges Müllfahrzeug
- Gelenkbus
- Sonderfahrzeug Autotransporter
- Transporter
- PKW
- Reise-, Linienbus 12,00 m

Entwurfsbearbeitung:

EIBS Entwurfs- und Ingenieurbüro Straßenwesen GmbH
Bernhardstraße 92, 01187 - Dresden, Tel.(0351)46610

Dresden, den 01.12.2020

	Datum	Name
bearbeitet	12/2020	Müller
gezeichnet	12/2020	Müller
geprüft	01.12.2020	Weiße

Projekt-Nr.: 27.8962/01

Nr.	Art der Änderung	Datum	Zeichen

FESTSTELLUNGSENTWURF

DVB DRESDNER VERKEHRSBETRIEBE AG

Dresdner Verkehrsbetriebe AG
Center Infrastruktur
- Engineering -
Tel 0351/857-2136

Straße: Großenhainer Straße — Station: 0+000 bis 0+689

PROJIS-Nr.:

Unterlage / Blatt-Nr.: 23.1 / 1

Schleppkurven

Maßstab: 1:500

Bestandsnahe Gleiserneuerung Großenhainer Straße zwischen Riesaer Straße und Trachenberger Platz

aufgestellt: 21. DEZ. 2020
Dresdner Verkehrsbetriebe AG
Center Infrastruktur

Hemmersbach — ppa. Hanusch