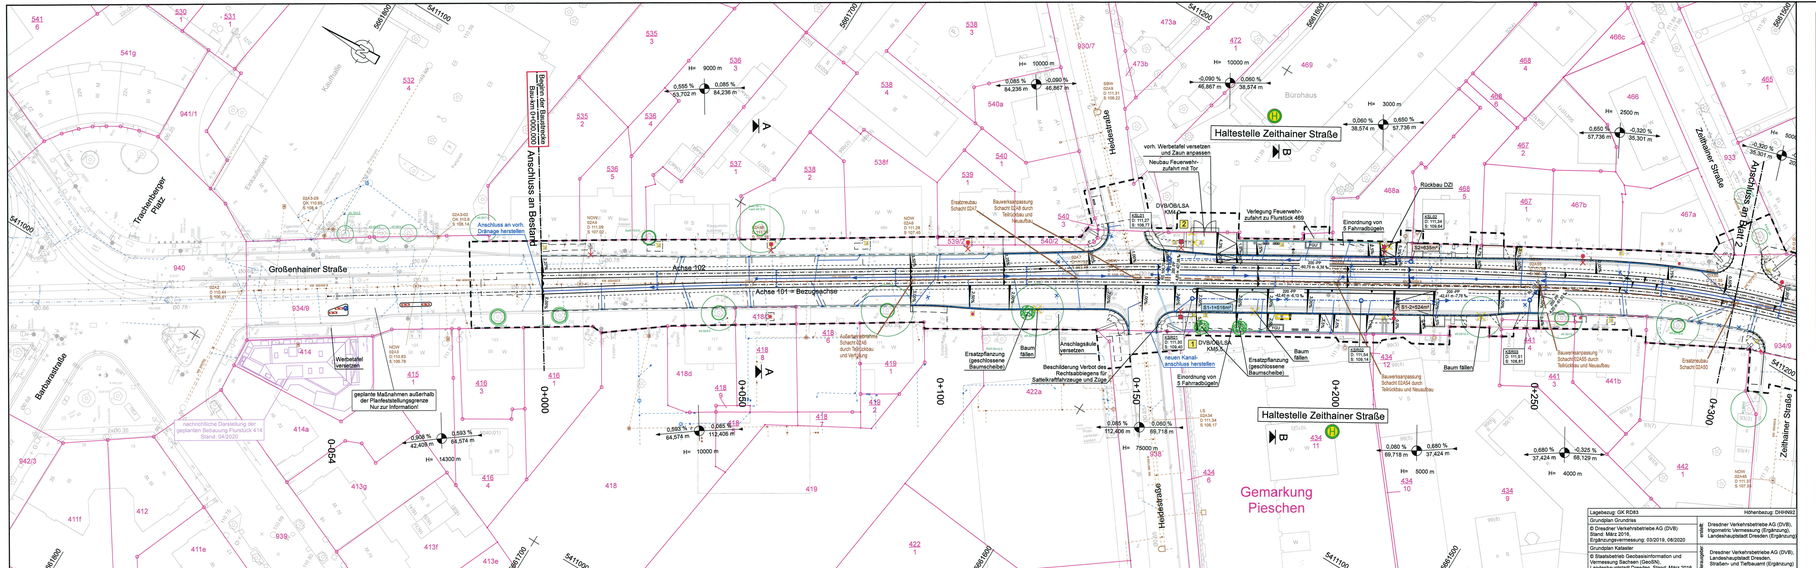

Planung

- Einschnittsböschung
- Gehweg mit Aufmarkasteinkeilfeld und Bordabsenkung
- Fahrbahn
- Gleisbereich mit Achsen
- Fahrbahn Zufahrt mit Bordabsenkung
- Bordrinne
- Pendelrinne Erneuerung Bord-/Pendelrinne im Bestand
- H = 20 000 m, -2,000 %, 432,50 m, 1,821 %, 789,22 m — Neigungsbrechpunkt mit Angabe von Ausrundungshalbmesser, Längsneigung und Abstand zum nächsten Neigungsbrechpunkt
- Gradientenhochpunkt
- Gradiententiefpunkt
- 2,5 % — Querneigung

Leitungsbestand

- Mischwasserkanal / Anschlüsse (SE DD)
- Anschluss Straßenabauf an Mischwasserkanal (SVA)
- Gleisentwässerung (DVB)

Bestandsdaten

- Gemarkungsgrenze
- Flurstücksgrenze
- Bestandsdaten

Ausstattung

- 1 AM 4.0 — LSA-Auslegermast mit Mast-Nr. und Auslegerlänge
- 2 NM — LSA-Normalmast mit Mast-Nr.
- LSA-Steuergerät/ Kabelverteiler
- Fahrleitungsmast
- Beleuchtungsmast Ausleger-/Ansatzleuchte
- kombinierter Mast Fahrleitung/Beleuchtung
- kombinierter Mast Beleuchtung/LSA
- kombinierter Mast Fahrleitung/Beleuchtung/LSA

Sonstiges

- Rückbau
- Baufeldgrenze

Entwässerung geplant

- Straßenablauf mit Anschluss an Vorflut
- Schienenentwässerungskästen
- Gleisdränage MP 200 mit Kontrollschacht
- Straßendränage TP 100
- Straßenentwässerungskanal mit Kontrollschacht
- Anschluss Straßenablauf geht außer Betrieb
- Entwässerungswirksame Flächen für Straßenentwässerungskanäle

Planung SEDD

- Schlauchlinersanierung

Bepflanzung

- Baum Bestand / zu schützen
- Baumfällung
- Neupflanzung

Haltestellenausrüstung

- FGU — Fahrgastunterstand
- Papierkorb
- Sitzgruppe (2x3 Sitze)
- Haltestellenstele
- Verteilerkästen Haltestellen-Elektro-Ausrüstung
- Haltestellenbeleuchtung

Entwurfsbearbeitung:		Datum	Name
EIBS Entwurfs- und Ingenieurbüro Straßenwesen GmbH	bearbeitet	12/2020	Müller
Bernhardstraße 92, 01187 - Dresden, Tel.(0351)4661/0	gezeichnet	12/2020	Müller
	geprüft	01.12.2020	Weiße
Dresden, den 01.12.2020	Projekt-Nr.:	27.8962/01	

Nr.	Art der Änderung	Datum	Zeichen

FESTSTELLUNGSENTWURF

DVB — Dresdner Verkehrsbetriebe AG

Dresdner Verkehrsbetriebe AG
Center Infrastruktur
– Engineering –
Tel.0351/857-2136

Straße: Großenhainer Straße — Station: 0+000 bis 0+689

PROJIS-Nr.:

Unterlage / Blatt-Nr.: 8 / 1

Lageplan der Entwässerungsmaßnahmen

Maßstab: 1:500

Bestandsnahe Gleiserneuerung
Großenhainer Straße
zwischen Riesaer Straße und Trachenberger Platz

aufgestellt:
Dresdner Verkehrsbetriebe AG
Center Infrastruktur

21. DEZ. 2020

Hemmersbach — Hanusch