

- Zeichenerklärung**
- Umwidmung Gehweg zu Fahrbahn / Gleiskörper
 - Umwidmung Fahrbahn zu Gehweg
 - Widmung Gehweg
 - Widmung Fahrbahn
 - Teileinziehung (Nutzung als besonderer Bahnkörper)

Nachfolgend aufgeführte Flurstücke oder Flurstücksteile, welche für die neue Verkehrsanlage in Anspruch genommen werden, werden dem öffentlichen Verkehr mit dem Planfeststellungsverfahren als Teile der Königsbrücker Straße gewidmet.

Eigentümer der betroffenen Flurstücke oder Flurstücksteile wird die LH Dresden. Die Straßenbaulast übernimmt die LH Dresden, vertreten durch das Straßen- und Tiefbauamt

Die aufgeführten Teile der Königsbrücker Straße werden ohne sonstige Widmungsbeschränkung oder -erweiterung als Fahrbahn oder unselbständiger Gehweg gewidmet. Die Widmung wird im Planfeststellungsverfahren verfügt und nach Abschluss der Baumaßnahme am Tag der Verkehrsfreigabe wirksam.


Name der Straße	Gemarkung	Flurstück / Teilfläche des Flurstückes	Widmung als Teil der Königsbrücker Straße
Königsbrücker Straße	Neustadt	2445/1 (Teilfläche)	Gehweg, Zufahrten, Teileinziehung
Königsbrücker Straße	Neustadt	1605 (Teilfläche)	Gehweg, Zufahrten
Königsbrücker Straße	Neustadt	1604 (Teilfläche)	Gehweg, Zufahrten
Königsbrücker Straße	Neustadt	1604/b (Teilfläche)	Gehweg, Zufahrten
Königsbrücker Straße	Neustadt	1601/a (Teilfläche)	Gehweg, Zufahrten
Königsbrücker Straße	Neustadt	1601/b (Teilfläche)	Gehweg, Zufahrten
Königsbrücker Straße	Neustadt	2444 (Teilfläche)	Gehweg, Zufahrten
Königsbrücker Straße	Neustadt	1786 (Teilfläche)	Gehweg, Zufahrten

Name der Straße	Gemarkung	Flurstück / Teilfläche des Flurstückes	Widmung als Teil der Tannenstraße
Tannenstraße	Neustadt	2442 (Teilfläche)	Gehweg, Fahrbahn
Tannenstraße	Neustadt	2865/13 (Teilfläche)	Gehweg

Digitale Stadtgrundkarte Dresden
Herausgeber: Amt für Geodaten und Kataster
Bezugssysteme: Lage: RD/83_30K5; Höhe: DHHN92(NHN)
Grundkarte: Amt für Geodaten und Kataster, Bestandsdaten des Liegenschaftskatasters: Staatsbetrieb GeoSN 13. September 2016

Verarbeitung unter Verwendung elektronischer Systeme und Verbreitung nur mit schriftlicher Genehmigung des Herausgebers/Eigentümers.
Die analoge Vervielfältigung und Weitergabe für eigene, nicht gewerbliche Zwecke ist gestattet.
Die dargestellten Flurstücksgrenzen und Gebäude sind zur Entnahme von Maßstäben, insbesondere von Grenzmaßen und Grenzabständen und Einreichung bei Genehmigungsverfahren nicht geeignet.

Entwurfsvermessung
Herausgeber: Amt für Geodaten und Kataster
Verarbeitung unter Verwendung elektronischer Systeme und Verbreitung nur mit schriftlicher Genehmigung des Herausgebers/Eigentümers.
Die analoge Vervielfältigung und Weitergabe für eigene, nicht gewerbliche Zwecke ist gestattet.
Die dargestellten Flurstücksgrenzen und Gebäude sind zur Entnahme von Maßstäben, insbesondere von Grenzmaßen und Grenzabständen und Einreichung bei Genehmigungsverfahren nicht geeignet.

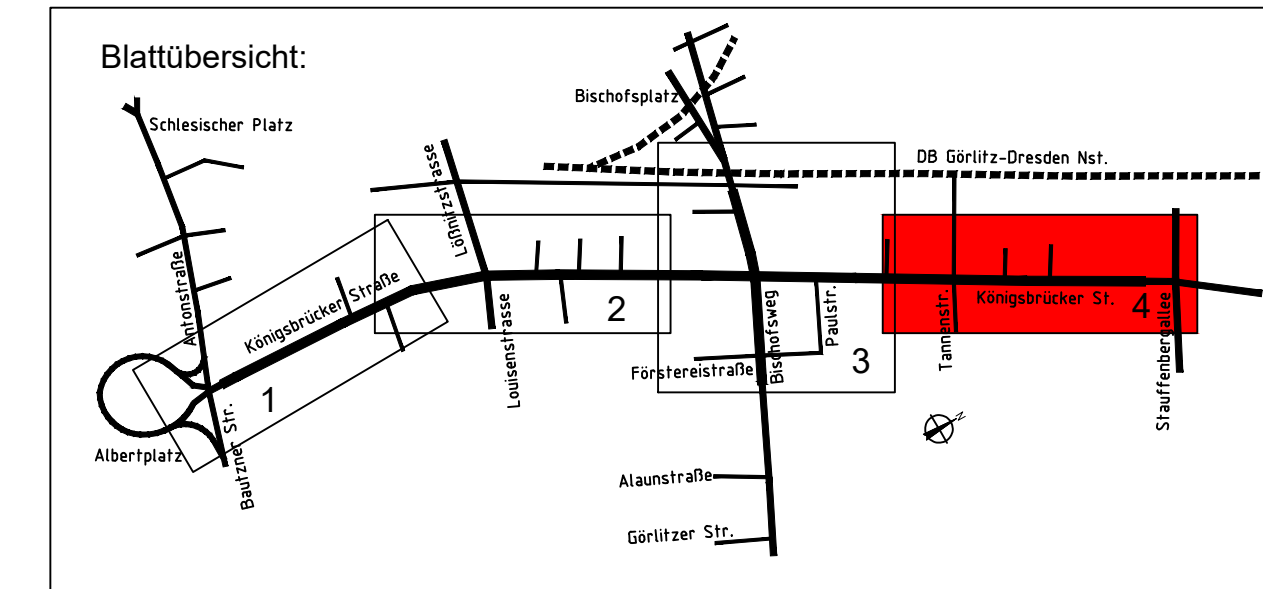

OBERMEYER Infrastruktur
Niederlassung Dresden
01067 Dresden
Eberswalder Straße 1
Tel.: 0351 / 80 89 300

bearbeitet
gezeichnet
geprüft

Häuber
Pietisch

Projekt-Nr. 16659

Landeshauptstadt Dresden
Geschäftsbereich Stadtentwicklung, Bau, Verkehr und Liegenschaften
Straßen- und Tiefbauamt
Tel.: 0351 / 4880

DVB
Dresdner Verkehrsbetriebe AG
Center Infrastruktur Engineering
Tel. 0351/607-2136

1	Änderungen 1. Tektur als Roleintragung	05/2022	PIA	
Nr.	Art der Änderung	Datum	Zeichen	

FESTSTELLUNGSENTWURF 1.Tektur

Landeshauptstadt Dresden
Geschäftsbereich Stadtentwicklung, Bau, Verkehr und Liegenschaften
Straßen- und Tiefbauamt

B 97 / Bau-km 0+000 - 1+465

PROJIS-Nr.:

Unterlage / Blatt-Nr.: 12 / 4

Widmung / Umstufung / Einziehung

Maßstab: 1 : 500

Königsbrücker Straße (Süd)
zwischen Albertplatz und Stauffenbergallee

aufgestellt:
Straßen- und Tiefbauamt
Dresden, den 05/2022

Prüfer:
Amtsleiterin Straßen- und Tiefbauamt