

Zeichenerklärung Koordinierter Leitungsplan

B - Bestand


- | | |
|--|--|
| Trinkwasser (SachsenEnergie) | Fm Schutzrohr (DVB) |
| Regenwasser (SEDD) | Bahnstrom Erdkabel (DVB) |
| Schmutzwasser (SEDD) | Freileitung (DVB) |
| Mischwasser (SEDD) | Fm Erdkabel (SachsenEnergie) |
| Entwässerung (STA) | Fm Schutzrohr (SachsenEnergie) |
| Anschlussleitung (STA) | Kabelkanal (Telekom) |
| Entwässerung (DVB) | Erdkabel (Vodafone Dtl.) |
| Gas ND tw. im SR (SachsenEnergie) | Erdkabel (Vodafone Dtl.) |
| Gas HD tw. im SR (SachsenEnergie) | Erdkabel (Vodafone Dtl.) |
| Fernwärme (SachsenEnergie) | Bestand außer Betrieb (STA, DVB, SachsenEnergie, Telekom, Vodafone Dtl.) |
| Öffentliche Beleuchtung Erdkabel tw. im SR (STA) | |
| Öffentliche Beleuchtung Freileitung (STA) | |
| Elt NS Erdkabel tw. im SR (SachsenEnergie) | |
| Elt MS Erdkabel tw. im SR (SachsenEnergie) | |
| Elt HS Erdkabel (SachsenEnergie) | |
| Elt Freileitung (STA, DVB) | |

P - Planung

- | | |
|----------------------------------|--|
| Regenwasser (SEDD) | Fm Schutzrohr (DVB) |
| Mischwasser (SEDD) | Bahnstrom Schutzrohr (DVB) |
| Schmutzwasser (SEDD) | Freileitung (DVB) |
| Linien-Sanierung (SEDD) | Öffentliche Beleuchtung SR (STA) |
| Anschlussleitung (STA) | Öffentliche Beleuchtung Erdkabel (STA) |
| Anschlussleitung (DVB) | STA LSA SR |
| Trinkwasser (SachsenEnergie) | Kabelkanal (Telekom) |
| Gas ND (SachsenEnergie) | Erdkabel (Telekom) |
| Fernwärme (SachsenEnergie) | Erdkabel (Vodafone Dtl.) |
| Elt NS Erdkabel (SachsenEnergie) | Erdkabel (Vodafone Dtl.) |
| Elt MS Erdkabel (SachsenEnergie) | |
| Fm Erdkabel (SachsenEnergie) | |
| Fm Schutzrohr (SachsenEnergie) | |

- | | | | |
|------------|--|---|--|
| X | Abbruch/Rückbau | U | Umbindung / Austausch / Neubau Hausanschluss |
| // | Stilllegung | N | SachsenEnergie Gas / TW / Eit / Fm, Telekom |
| + | Baumstandort mit Baumschere | | |
| + | Baumgröße mit und ohne Wurzelschutz | | |
| ○ | Neupflanzung | | |
| FL M1 vorh | Mastbezeichnung vorhanden / neu / Tektur | | |
| FL M12 | Nummerierung im Regelungsverzeichnis | | |
| 16 | Flurstücksnummer | | |

- | | |
|-------------------|---|
| KSA | Kabelschacht LSA (STA) Unterfluranschluss LSA (STA) |
| UFA | Kabelschacht (DVB) Kabelverteiler (DVB) |
| DVB04003 | Kabelverteiler + Fm (DVB) Gleisanschlusskasten (DVB) Weichensteuerung (DVB) |
| OKV 523-07 | |
| OKV 6044 | |
| GAK | |
| EW48 | |
| KS 2130 erhalten | Kabelschacht (SachsenEnergie Fm) Kabelverteiler (SachsenEnergie Eit) Hausanschlusskasten (SachsenEnergie Eit) Umspannung (SachsenEnergie Eit) |
| KV 10353 | |
| HAK neu | Kabelschacht (Telekom) Abzweigkasten (Telekom) Multifunktionsgehäuse (Telekom) |
| US1 1962 | |
| Rückbau KS964 | |
| Rückbau AZ3453 | |
| Ersatz MFG 50A152 | |

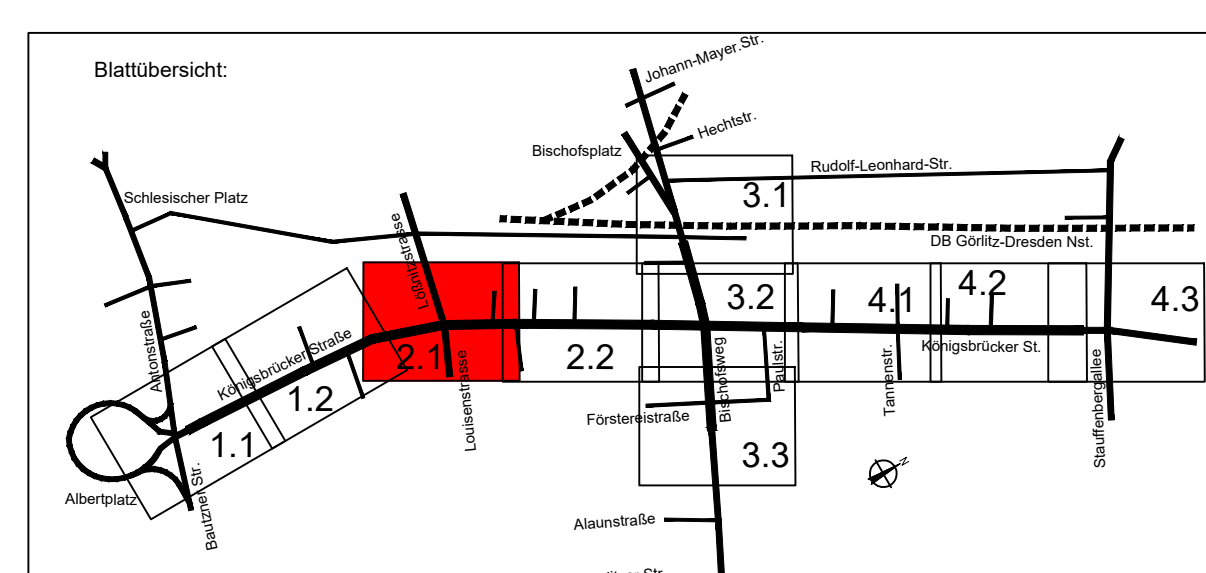

OBERMEYER Infrastruktur	Niederlassung Dresden 01097 Dresden Bismarckstraße 1 Tel. 0351 / 80 93 300	bearbeitet	PIA
		geprüft	KUB
		Projekt-Nr. 16659	

Dresden Landeshauptstadt Dresden Geschäftsbereich Stadtentwicklung, Bau, Verkehr und Liegenschaften Stadtbauamt Stadtbauamt Tel. 0351 / 4890	DVB Dresdner Verkehrsbetriebe AG Center Infrastruktur - Engineering - Tel. 0351/887-2136
--	---

1	Änderungen 1. Tektur als Rotentragung	05/2022	PIA
Nr.	Art der Änderung	Datum	Zeichen

FESTSTELLUNGSENTWURF 1.Tektur

Landeshauptstadt Dresden Geschäftsbereich Stadtentwicklung, Bau, Verkehr und Liegenschaften Stadtbauamt B 97 / Bau-km 0+000 - 1+465 PROJIS-Nr.	Unterlage / Blatt-Nr.: 16.1 / 2.1 Koordinierter Leitungsplan Maßstab: 1 : 250
--	--

Königsbrücker Straße (Süd) zwischen Albertplatz und Stauffenbergallee	
--	--

aufgestellt: Straßen- und Tiefbauamt Dresden, den 05/2022	Prüfer: Amtsleiter Straßen- und Tiefbauamt
---	---

Die Flurstücksgrenzen wurden grafisch den Flurstückskarten entnommen und dienen nur zur Übersichtszwecken.

Der Leitungsbestand wurde aus den uns vorliegenden Unterlagen übertragen. Die Eintragungen erheben keinen Anspruch auf Lagegenauigkeit und Vollständigkeit.

Digitale Stadtgrundkarte Dresden
Herausgeber: Amt für Geodaten und Kataster
Bezugssysteme: Lage: RD/83_3GKS; Höhe: DHHN92(NHN)
Grundkarte: Amt für Geodaten und Kataster, Bestandsdaten des Liegenschaftskatasters: Staatsbetrieb GeoSN
Ausgabe vom: 13. September 2016

Vorstellung unter Verwendung elektronischer Systeme und Verbreitung nur mit schriftlicher Genehmigung des Herausgebers/Eigentümers.
Die anwärtige Vervielfältigung und Weitergabe für eigene, nicht gewerbliche Zwecke ist gestattet.
Die dargestellten Flurstücksgrenzen und Gebäude sind zur Entnahme von Mäßen, insbesondere von Grenzmaßen und Grenzabständen und Einzeichnung bei Genehmigungsverfahren nicht geeignet.

Entwurfsvermessung
Herausgeber: Amt für Geodaten und Kataster
Vorstellung unter Verwendung elektronischer Systeme und Verbreitung nur mit schriftlicher Genehmigung des Herausgebers/Eigentümers.
Die anwärtige Vervielfältigung und Weitergabe für eigene, nicht gewerbliche Zwecke ist gestattet.
Die dargestellten Flurstücksgrenzen und Gebäude sind zur Entnahme von Mäßen, insbesondere von Grenzmaßen und Grenzabständen und Einzeichnung bei Genehmigungsverfahren nicht geeignet.