

H = 2700 m
T = 122.58 m
f = -2.78 m
km = 0+117.000
hTS = 266.88 m

255.0 m ü.DHHN


Beginn der Baustrecke Bau-km 0+000
Bauanfang NK 5044 013, Stat. 0.195

| | | | | | | | | | | | | | | |
|----------------|--------|--------|--------|--------|--------|---------|---------|---------|---------|---------|---------|---------|---------|---------|
| Gradientenhöhe | 264.91 | 265.13 | 265.20 | 265.12 | 264.90 | 264.53 | 264.10 | 263.34 | 262.52 | 261.56 | 260.45 | 259.19 | 257.81 | 256.30 |
| Geländehöhe | 264.90 | 265.13 | 265.19 | 265.07 | 264.80 | 264.39 | 263.88 | 263.07 | 262.20 | 261.07 | 259.89 | 258.67 | 257.43 | 256.14 |
| Station | 0.000 | 20.000 | 39.780 | 60.000 | 80.000 | 100.000 | 117.000 | 140.000 | 160.000 | 180.000 | 200.000 | 220.000 | 239.580 | 260.000 |
| Gradiente | | | 40.000 | | | | 120.000 | | | | | | 240.000 | |

Krümmung

Maßstab: 250/R [cm]

Rechtskurve
Linkskurve

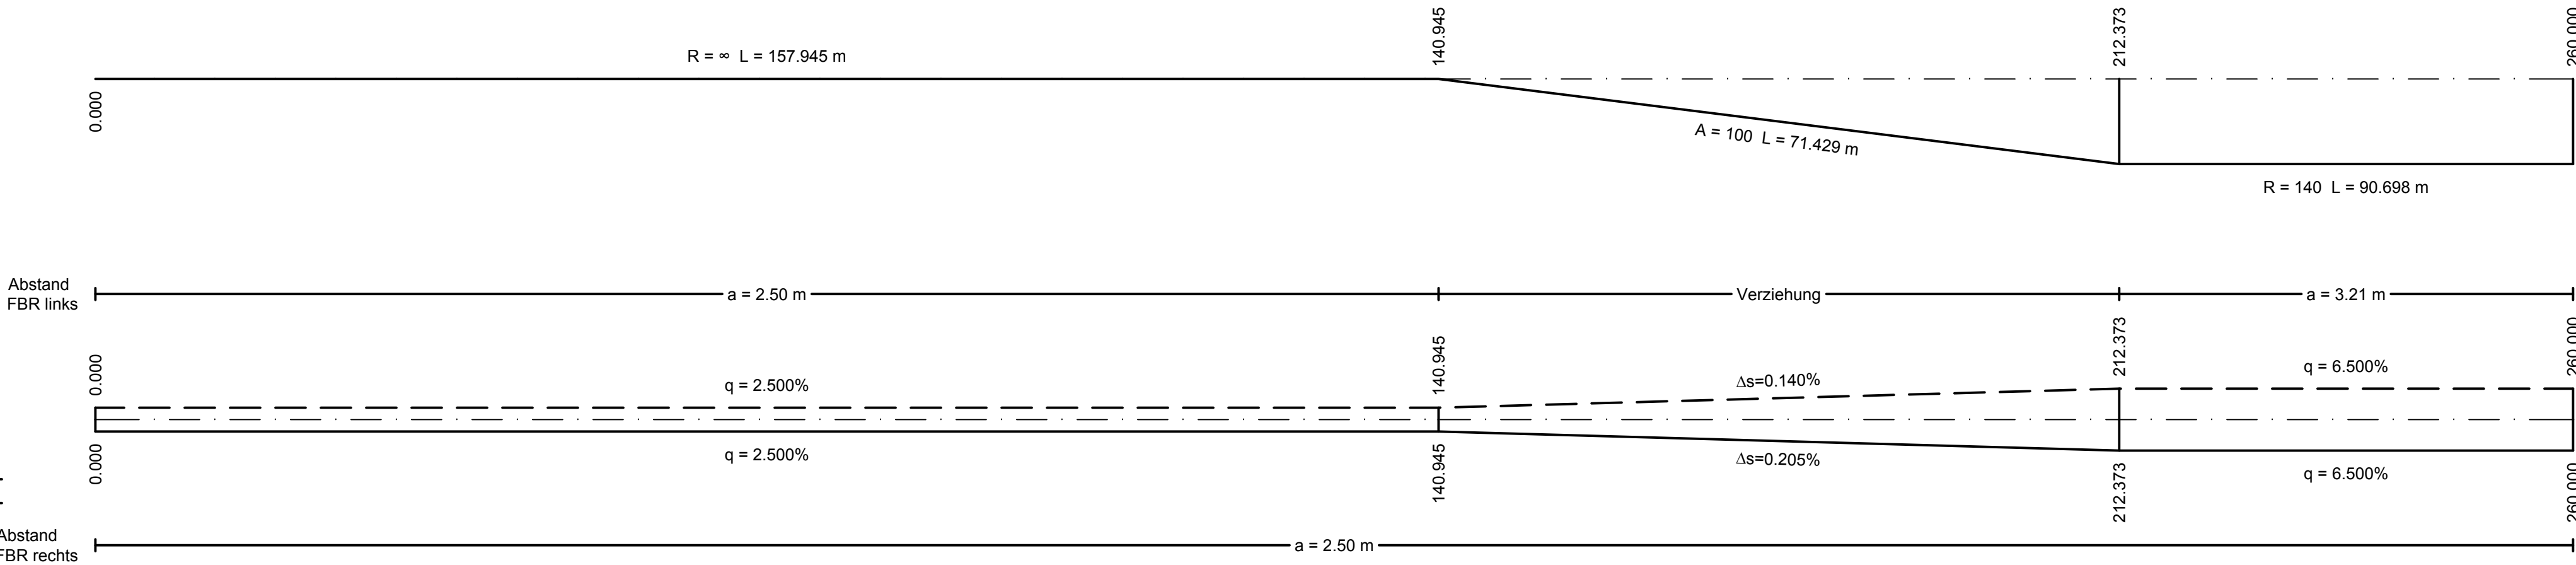

Querneigung

Maßstab: 10%/cm [cm]

linker Fahrbahnrand
rechter Fahrbahnrand

Zeichenerklärung

- Gradientenhochpunkt
- Gradiententiefpunkt
- Ausrundungsbeginn Kuppe / Ausrundungsende Wanne
- Damm
- Einschnitt
- Grundwasserstand
- Graben / Mulde links
- Graben / Mulde rechts
- Rohrleitung links
- Rohrleitung rechts
- Schacht links
- Schacht rechts
- Lärmschutzwand rechts
- Sichtschutzwall links

Neigungsbrechpunkt mit Angabe von:
Ausrundungshalbmesser, Tangentenlänge, Stichhöhe, Bau-km, Höhe Tangentenschnittpunkt
Längsneigung und Abstand zum nächsten Neigungsbrechpunkt

Lärmschutz

Sichtschutz

Lärmschutzwand rechts

Sichtschutzwall links

| | | | | |
|--|---|-------------------|---------|-----------|
| | Niederlassung Dresden 01097 Dresden Eberswalder Straße 1 Tel.: 0351 / 80 89 300 Fax: 0351 / 80 89 333 | bearbeitet | 06/2018 | Hängig |
| | | gezeichnet | 06/2018 | Hewig |
| | | geprüft | 06/2018 | Wolff-Ski |
| | | Projekt-Nr. 23224 | | |

| | | |
|--|---|--------------|
| Landesamt für Straßenbau und Verkehr Niederlassung Zschopau Hans-Link-Straße 4 09131 Chemnitz | Tel.: 0371 / 4660-100 Fax: 0371 / 4660-1099 E-Mail: Poststelle.NL-Zschopau@lasuv.sachsen.de | Bearbeitet: |
| | | Geprüft: |
| | | Projekt-Nr.: |

| | | | |
|-----|------------------|-------|---------|
| Nr. | Art der Änderung | Datum | Zeichen |
|-----|------------------|-------|---------|

GENEHMIGUNGSPLANUNG

| | | |
|--|---------------------------------|---|
| LANDESAMT FÜR STRASSENBAU UND VERKEHR | Freistaat SACHSEN | Unterlage / Blatt-Nr.: 6 / 1 Höhenplan Bau-km 0+000 bis 0+260 |
| S 202 / NK 5044 013, Stat. 0.195 bis Stat. 0.785 | PROJIS-Nr.: 5116044 | Maßstab: 1 : 500 / 50 |
| S 202 Erneuerung nördlich Frankenberg | | |
| genehmigt: Landesamt für Straßenbau und Verkehr Niederlassung Zschopau, Sitz Chemnitz | Roßmann Niederlassungsleiter | |