
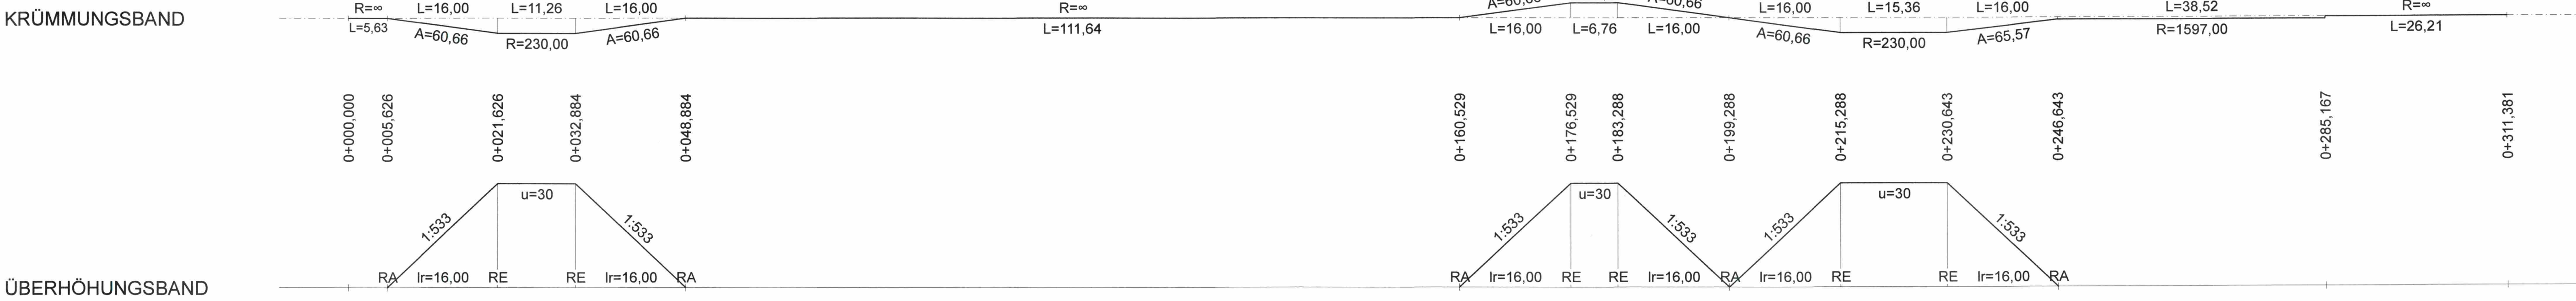


M = 1:500/50
NHN= 112,00

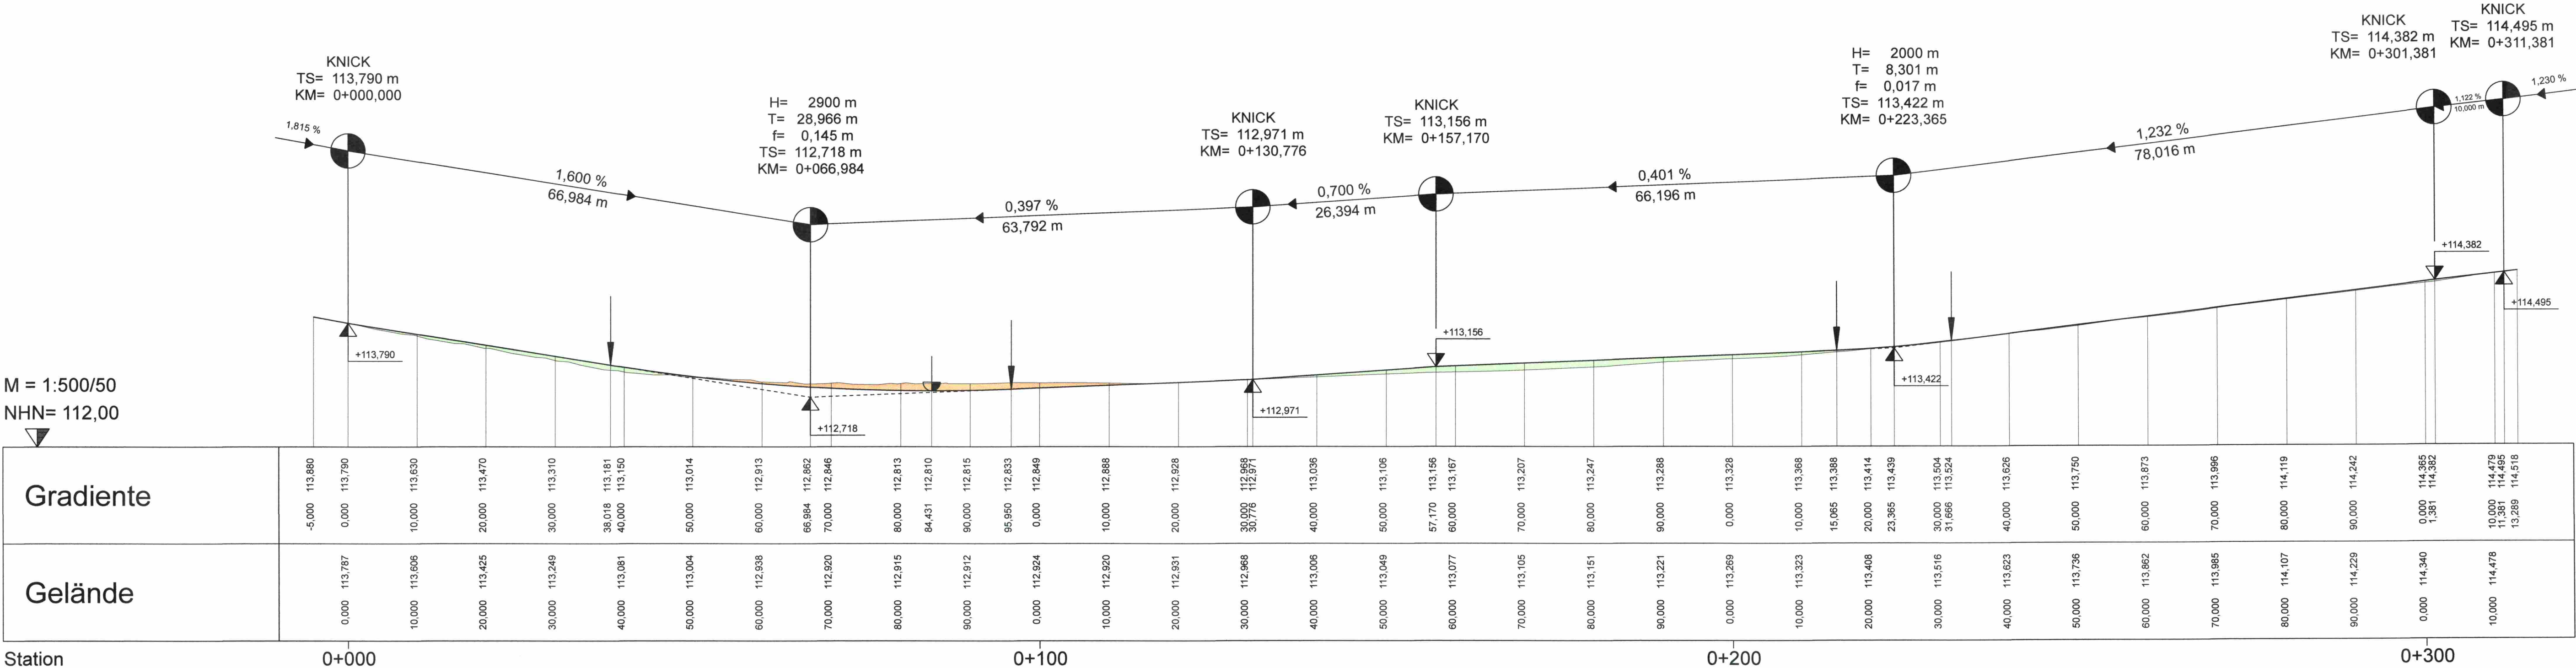

Entwurfsverfasser:

VCDB VerkehrsConsult
Dresden-Berlin GmbH

Könnertitzstraße 31
01067 Dresden
Tel. (0351) 48 2 31 00
Fax (0351) 48 2 31 09

	Datum	Zeichen
bearbeitet	13.12.2019	Ma
gezeichnet	13.12.2019	Ma
geprüft	13.12.2019	Ma

Projektnummer: 81 6 260 00

Vorhabenträger:

Dresden.
Landeshauptstadt Dresden
Geschäftsbereich Stadtentwicklung
Straßen- und Tiefbauamt
Postanschrift:
Postfach 120020
01001 Dresden

1	TEKTUR 1 - Gradiente geändert	13.12.2019	Ma
Nr.	Art der Änderung	Datum	Zeichen

FESTSTELLUNGSENTWURF - TEKTUR 1

Straßenbauverwaltung

**Straßen- und Tiefbauamt
Dresden**

Straße / Abschn.-Nr. / Station:

PROJIS-Nr.:

Unterlage / Blatt-Nr.: 6 / 2

Höhenplan Achse 2
Station 0+000 bis 0+312

Maßstab: 1:500/50

Bautzner Straße von Prießnitzstraße bis Stolpener Straße
einschließlich Brücke über die Prießnitz
Hochwasserschadensbeseitigung ID-8738

aufgestellt:
Straßen- und Tiefbauamt
Dresden, den 16.12.2019

R. Franke
Dr. Robert Franke
komm. Amtsleiter