


M = 1:5000/500
DHHN92 100,000

Höhen	Station	
	-200	-175	-150	-125	-100	-75	-50	0	25	50	75	100	125	150	175	200	225	250	275	300	325	350	375	400	425	450	475	500	525	550	575	600	625	650	675	700	725	750	775	800	825	850	875	900	925	950	975	1000	1025	1050	1075	1100	1125	1150	1175	1200	1225
Planung	[Elevation values from plan view]	
Bestand	[Existing elevation values]	
Bestand Muldetal	[Existing ditch bottom elevation values]	
Bau-Kilometer	[Stationing labels from 0-200 to 1+200]	

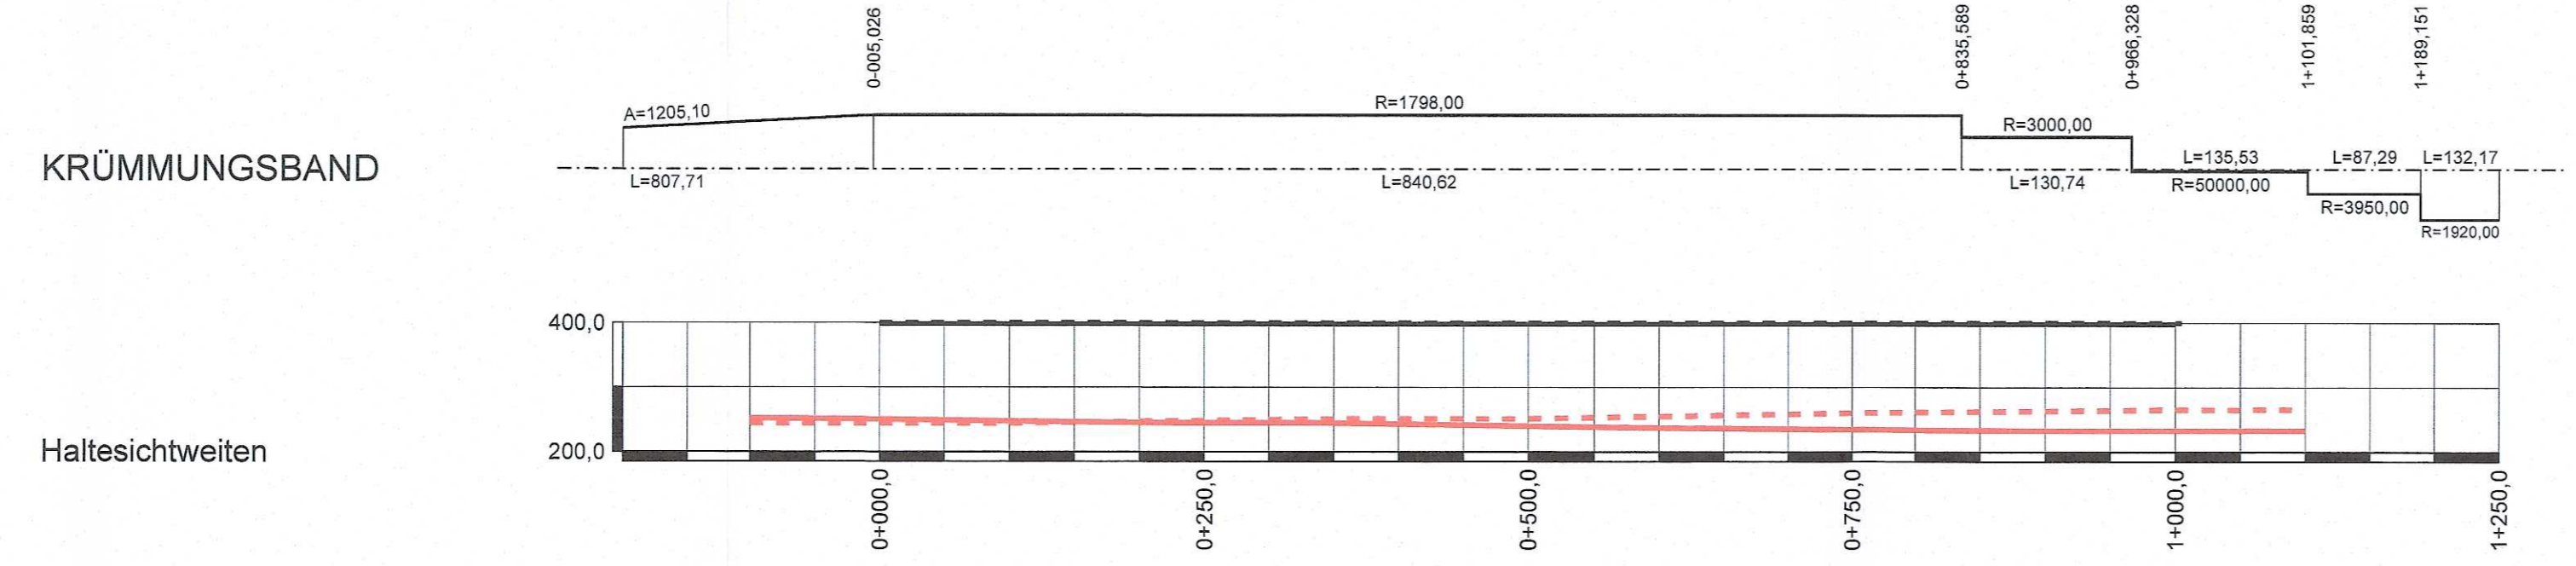

ZEICHENERKLÄRUNG

Tiefpunkt
 Hochpunkt

0,700 % 4,000 %
 176,292 m 131,868 m Tangentenschnittpunkt mit Neigungsanzeiger
 H= 2800 m
 T= 46,200 m
 f= -0,381 m
 TS= 20,402 m
 KM= 0+855,520

Einschnitt, Abtrag
 Damm, Auffüllung

Haltesichtweiten
 vorhanden; Hin- und Rückfahrt
 erforderlich; Hin- und Rückfahrt

INROS LACKNER SE
Rosa-Luxemburg-Straße 16
18055 Rostock
Tel. (0381)4567-80 Fax (0381)4567-844
www.inros-lackner.de

Datum	Zeichen
bearbeitet: 02/2018	gez. Kusserow
gezeichnet: 02/2018	gez. Temmen
geprüft: 20.04.18	gez. Völkel
Projekt-Nr.: 2009-0038	

DEGES
Deutsche Einheit Fernstraßenplanungs- und -bau GmbH
Zimmerstraße 54, 10117 Berlin
Telefon (030) 202 43 - 0
Telefax (030) 202 43 - 291
www.deges.de

Datum	Zeichen
bearbeitet: 03.05.18	[Signature]
geprüft: 28.05.18	[Signature]
VKE 329	

Nr.	Art der Änderung	Datum	Zeichen

Feststellungsentwurf

Straßenbauverwaltung: **FREISTAAT SACHSEN** Unterlage / Blatt-Nr.: 4 / 1
 Straße: A14 Station: Betriebs-km 48,83
 PROJIS-Nr.: 0113026 Maßstab: 1:5000/500

A 14, AK Magdeburg - AD Nossen Ersatzneubau BW 22 (Muldebrücke)

aufgestellt: **DEGES**
 Deutsche Einheit Fernstraßenplanungs- und -bau GmbH
 Zimmerstraße 54, 10117 Berlin
 DEGES GmbH i.A. Fa. [Signature]
 Berlin, den 20.06.2018