


Kritischer Bereich
 20 m² Straßenbefestigung
 Asphaltbauweise auf
 Schottertragschicht Bk1,0

Bemessungsfahrzeug : Sattelzug (Überlänge)

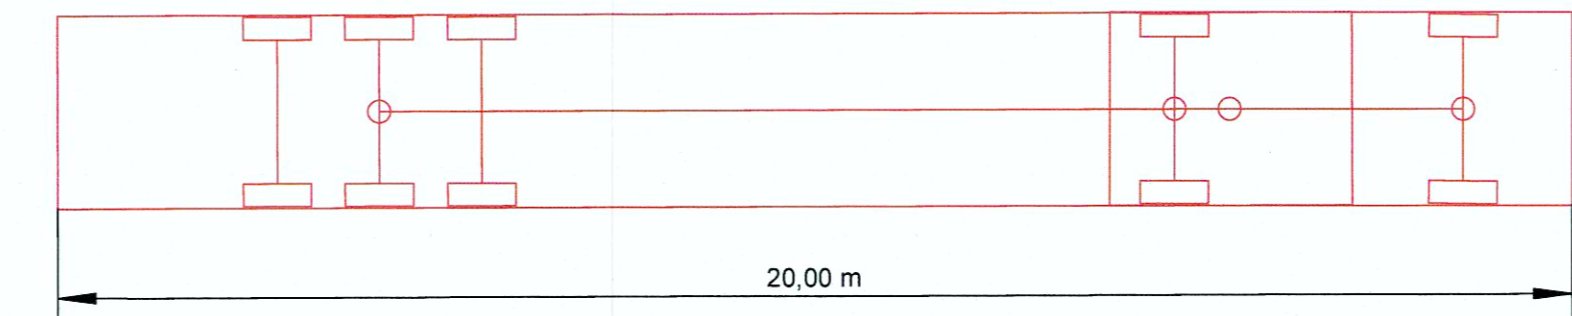

 INROS LACKNER SE Rosa-Luxemburg-Straße 16 18055 Rostock Tel. (0381)4567-80 Fax (0381)4567-844 www.inros-lackner.de <i>Frank Behardt</i>	Datum	Zeichen
	bearbeitet: 02/2018	gez. Kusserow
	gezeichnet: 02/2018	gez. Temmen
	geprüft: 20.04.18	gez. Volkel
Projekt-Nr.: 2009-0038		

 DEGES Deutsche Einheit Fernstraßenplanungs- und -bau GmbH Zimmerstraße 54, 10117 Berlin Telefon (030) 202 43 - 0 Telefax (030) 202 43 - 291 www.deges.de	Datum	Zeichen
	bearbeitet: 03.05.18	<i>[Signature]</i>
	geprüft: 28.05.18	
	VKE	329

Nr.	Art der Änderung	Datum	Zeichen

Feststellungsentwurf

Straßenbauverwaltung: FREISTAAT SACHSEN	Unterlage / Blatt-Nr.: 16.5 / 1 Baustellenzufahrtskonzept Schleppkurvenuntersuchung Maßstab: 1:2000
Straße: A14 Station: Betriebs-km 48.83 PROJIS-Nr.: 0113026	

A 14, AK Magdeburg - AD Nossen
 Ersatzneubau BW 22
 (Muldebrücke)

aufgestellt: DEGES Deutsche Einheit Fernstraßenplanungs- und -bau GmbH Zimmerstraße 54, 10117 Berlin DEGES GmbH Berlin, den 20.06.2018	i. A. <i>[Signature]</i> NUR ZUR INFORMATION
---	---