




RQ 1
Baustraße
mit Oberbodenabtrag

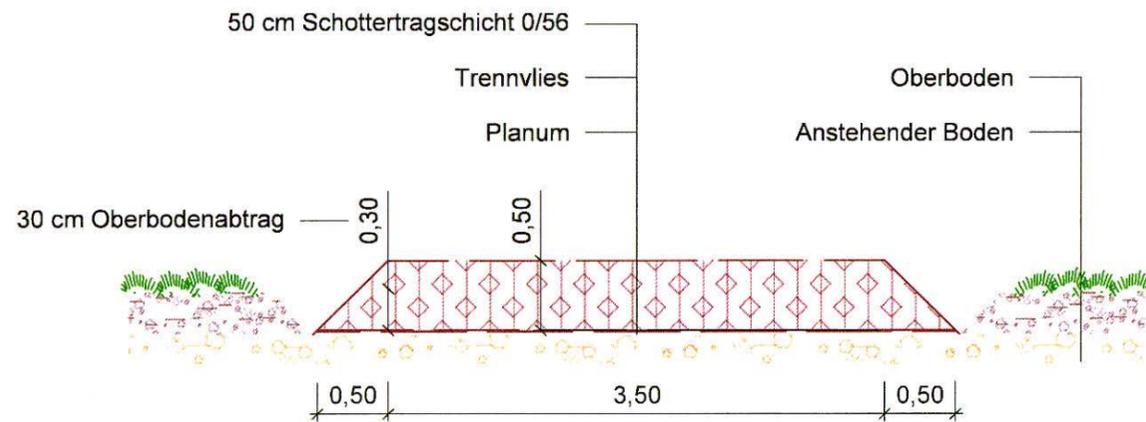


RQ 2
Baustraße
ohne Oberbodenabtrag

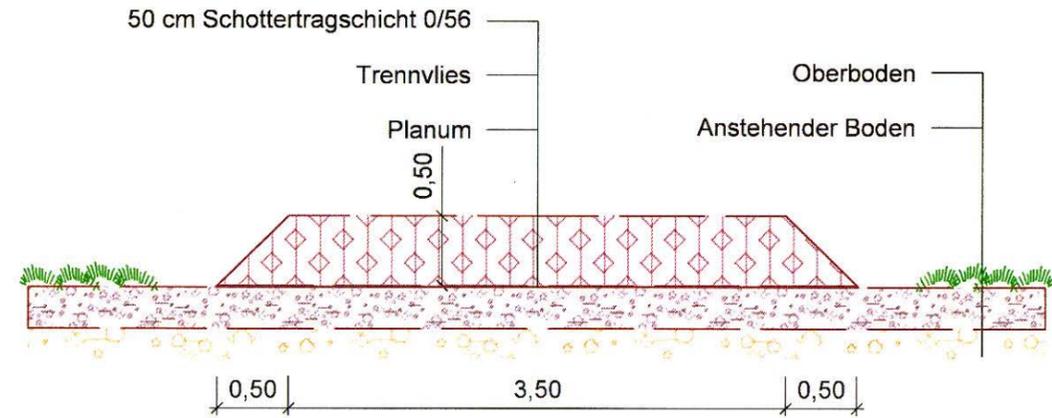


RQ 3
Betreiberweg
Bauweise nach RLW Sp.1, Z.2

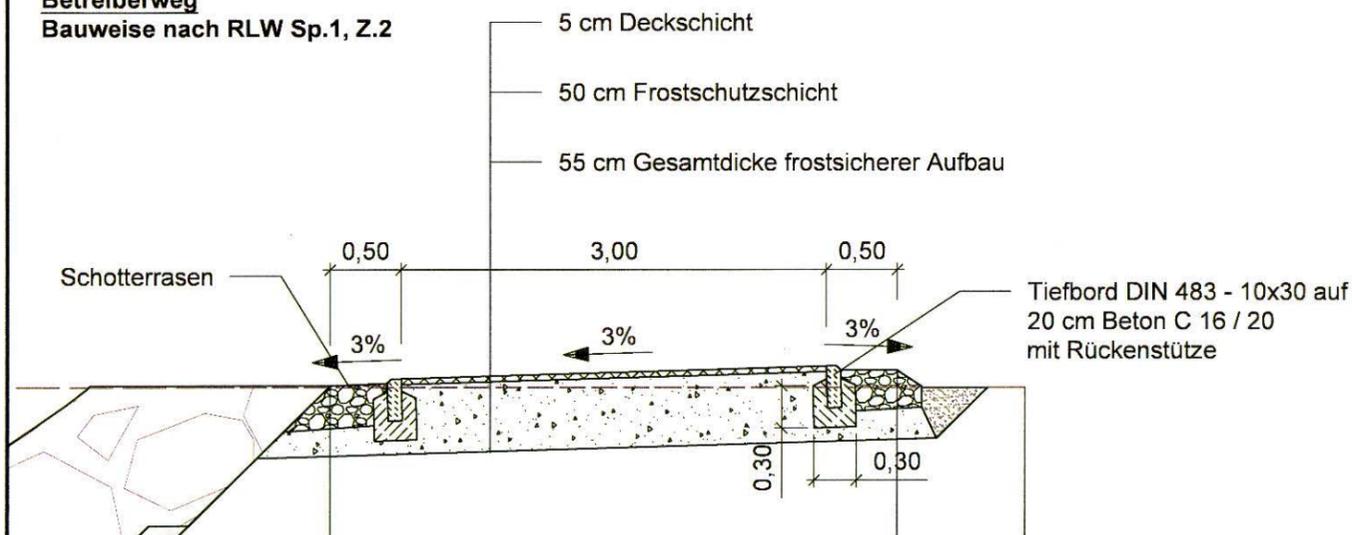


RQ 4
Betreiberweg
Bauweise nach RLW Sp.4, Z.10

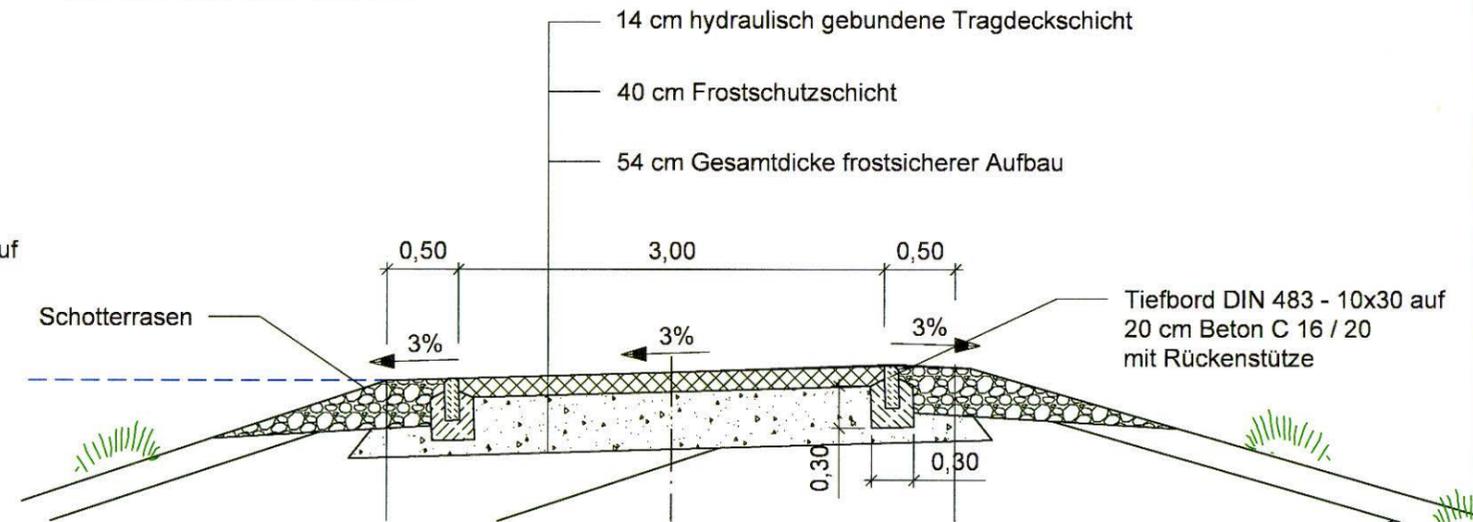

RQ 5
Betreiberweg
Bauweise nach RLW Sp.4, Z.10

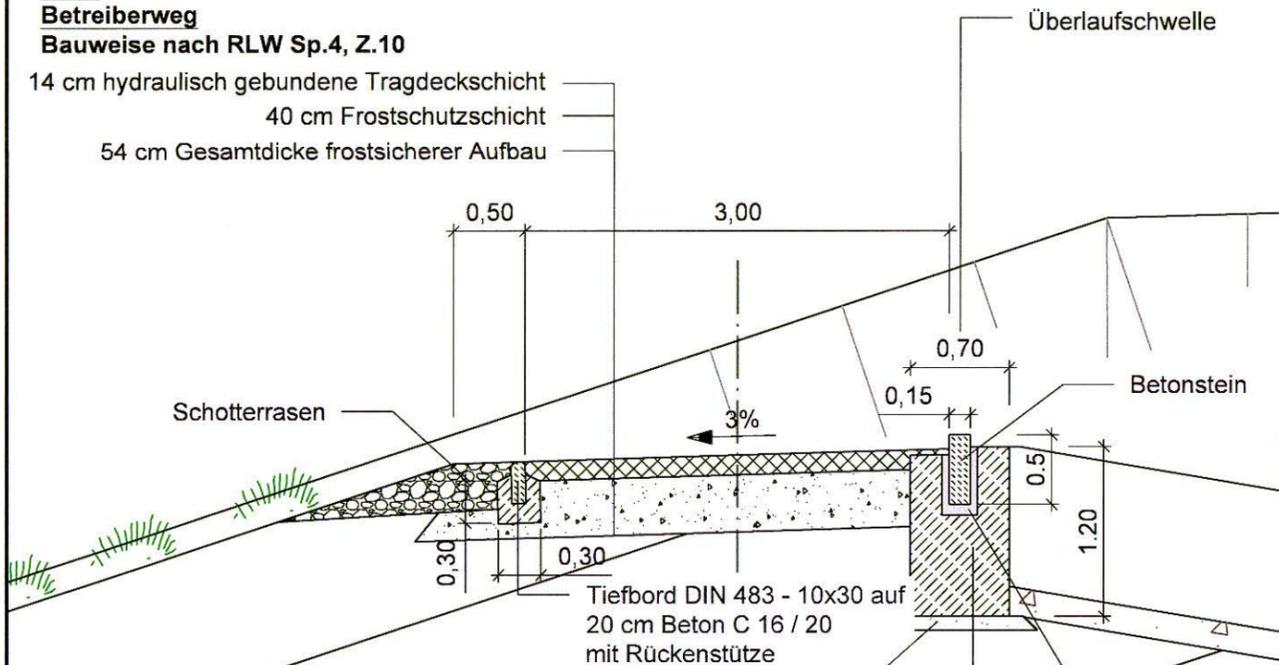

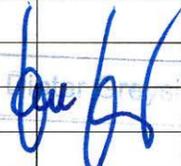Auftraggeber				Stadtverwaltung Hainichen Am Markt 1 09661 Hainichen	
Auftragnehmer				Diezmannstraße 5 D-04207 Leipzig T +49 341 41541-0 F +49 341 41541-11 E office@icl-ing.com	
				Geschäftsleitung Fabrikstraße 18 04179 Leipzig Tel.: 0341 45311-0 www.klemm-hensen.de	
Lagebezug: ETRS89_UTM33		Höhenbezug: DHHN2016			
Landkreis:		Gemeinde: ---			
Gemarkung:		Flurstück: ---			
				Hochwasserrückhaltebecken Kleine Striegis	
Gezei.	18-11-02	ch.o		Wirtschaftswege	
Bearb.	21-03-05	ha.j		Regelquerschnitt / Verkehrswege	
Gepr.	21-03-05	ho.w		Detailplan	
Auftragsnr.: 14080		Plan-Nr.: 8		Maßstab(m, cm)	Blatt 1
Phase: EP / GP		Ers. f.: xxx		1 : 50	1 Bl.