

## Zeichenerklärung

Grundmauerwerk

- zu erwerbende Fläche
- vorübergehend in Anspruch zu nehmende Fläche
- dauernd zu beistehende Fläche

1,32/25	3227 m²
---------	---------

Flur / Flurstück / Größe des Flurstückes

1,2,3	46 m²
-------	-------

lfd. Nr. im Grundmauerwerkverzeichnis / Größe der Teilfläche

- Nr. des Grundmauerwerksplans
- Nr. des befallenen Flurstückes
- Teilfläche eines Flurstückes

-----


Gemarkungsgrenze

-----○-----


Grundstücksgrenze


322/25

Flurstücknummer

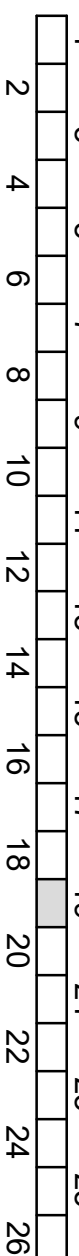

Entwurfserarbeitung: **Utebold Architekten & Ingenieure**  
 Am Damm 7  
 09681 Hainichen  
 Tel.: 037207 - 655 601 Fax: 037207 - 655 611  
 E-Mail: kontakt@utebold-at.de




Bearbeitet:	I. Schwarzer
Gezeichnet:	I. Schwarzer
Gepflicht:	31.07.2017 

Projekt-Nr.: 2406 Sch-Nieder 2.2.6

<b>Stadt Hainichen</b>	<b>Bearbeitet:</b>
<b>Merk 1</b>	<b>Geprüft:</b>
00661 Hainichen	<b>Projekt-Nr.:</b>
Tel.: 037207 / 60-0	
Fax: 037207 / 60-112	
E-Mail: hainichen@hainichen.de	

Nr.	Art der Änderung	Datum	Zeichen

# FESTSTELLUNGSENTWURF

STADT HAINICHEN		Unterlage / Blatt-Nr.: 10/19 Grunderwerbsplan
ehemalige Bahnstrecke Hainichen - Rodewitz		
PROJIS-Nr.: Stillegetalradweg, 2.2.-6. Bauabschnitt		Maßstab: 1 : 500

**Striegistalradweg Schlegel - Niederstregis**  
**2.2 - 6. Bauabschnitt**  
 Teilausschnitt 6.BA -Teil 2, Bau-km 9+288,41 bis 9+626,77

aufgestellt:  
Stadt Hainicher

Hainichen, den 14.08.2017