

Zeichenerklärung

Grunderwerb

zu erwerbende Fläche

vorübergehend in Anspruch zu nehmende Fläche

dauernd zu belastende Fläche

Flur / Flurstück / Größe des Flurstückes

lfd. Nr. im Grunderwerbsverzeichnis / Größe der Teilfläche

1 Nr. des Grunderwerbsplanes


2 lfd. Nr. des betroffenen Flurstückes

3 Teilfläche eines Flurstückes

Gemarkungsgrenze

Grundstücksgrenze

Flurstücksnummer

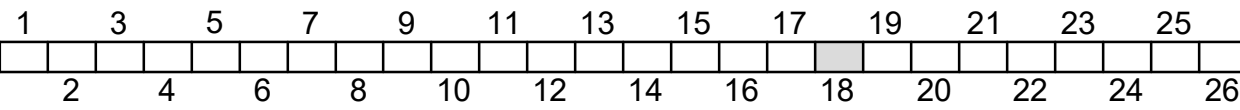

Entwurfsbearbeitung:

Liebold Architekten & Ingenieure

Am Damm 7

09661 Hainichen

Tel.: 037207 - 655 601 Fax: 037207 - 655 611

E-Mail: kontakt@liebold-ai.de

Bearbeitet: I. Schwarzer

Gezeichnet: I. Schwarzer

Geprüft: 31.07.2017

Projekt-Nr.: 2406 Schl-Nieder, 2.2-6.

Stadt Hainichen

Markt 1

09661 Hainichen

Tel.: 037207 / 60-0

Fax: 037207 / 60-112

E-Mail: hainichen@hainichen.de

Bearbeitet:

Geprüft:

Projekt-Nr.:

Nr.	Art der Änderung	Datum	Zeichen

FESTSTELLUNGSENTWURF

STADT HAINICHEN

ehemalige Bahnstrecke Hainichen - Roßwein

PROJIS-Nr.: Striegistalradweg, 2.2 - 6. Bauabschnitt

Unterlage / Blatt-Nr.: 10/18

Grunderwerbsplan

Maßstab: 1 : 500

Striegistalradweg Schlegel - Niederstriegis

2.2 - 6. Bauabschnitt

Teilabschnitt 6.BA -Teil 1, Bau-km 8+814.45 bis 9+034.67

aufgestellt:

Stadt Hainichen

Hainichen, den 14.08.2017