

Zeichenerklärung

Grunderwerb

zu erwerbende Fläche

vorübergehend in Anspruch zu nehmende Fläche

dauernd zu belastende Fläche

1 332/5 327 m²

Flur / Flurstück / Größe des Flurstückes

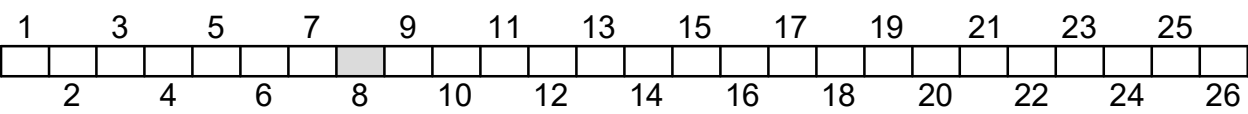
1.2.3 46 m²

lfd. Nr. im Grunderwerbsverzeichnis / Größe der Teilfläche
1 lfd. Nr. des Grunderwerbsplanes
2 lfd. Nr. des betroffenen Flurstückes
3 Teilfläche eines Flurstückes

Gemarkungsgrenze

Grundstücksgrenze

332/5

Flurstücksnummer

Entwurfsbearbeitung:
Liebold Architekten & Ingenieure
Am Damm 7
09661 Hainichen
Tel.: 037207 - 655 601 Fax: 037207 - 655 611
E-Mail: kontakt@liebold-ai.de

Bearbeitet: I. Schwarzer
Gezeichnet: I. Schwarzer
Geprüft: 27.03.2020
Projekt-Nr.: 2406 Schl-Nieder, 2.2-6.

Stadt Hainichen
Markt 1
09661 Hainichen

Tel.: 037207 / 60-0
Fax: 037207 / 60-112
E-Mail: hainichen@hainichen.de

Bearbeitet:
Geprüft:
Projekt-Nr.:

1	- Übernahme der aktuellen Vermessung des fertiggestellten Teiles des Radweges - Anpassung / neue GE-Flächen der Flurstücke 448, 302 und 447.1	10 / 2019	Schwarzer
Nr.	Art der Änderung	Datum	Zeichen

FESTSTELLUNGSENTWURF

1. TEKTUR

STADT HAINICHEN
ehemalige Bahnstrecke Hainichen - Roßwein
PROJIS-Nr.: Striegisradweg, 2.2 - 6. Bauabschnitt

Unterlage / Blatt-Nr.: 10/8
Grunderwerbsplan
Maßstab: 1 : 500

Striegisradweg Schlegel - Niederstriegis 2.2 - 6. Bauabschnitt Teilabschnitt 3.BA, Bau-km 3+870.82 bis 4+210.56

aufgestellt:
Stadt Hainichen

Hainichen, den 27.03.2020