



Bestand Bahntrasse

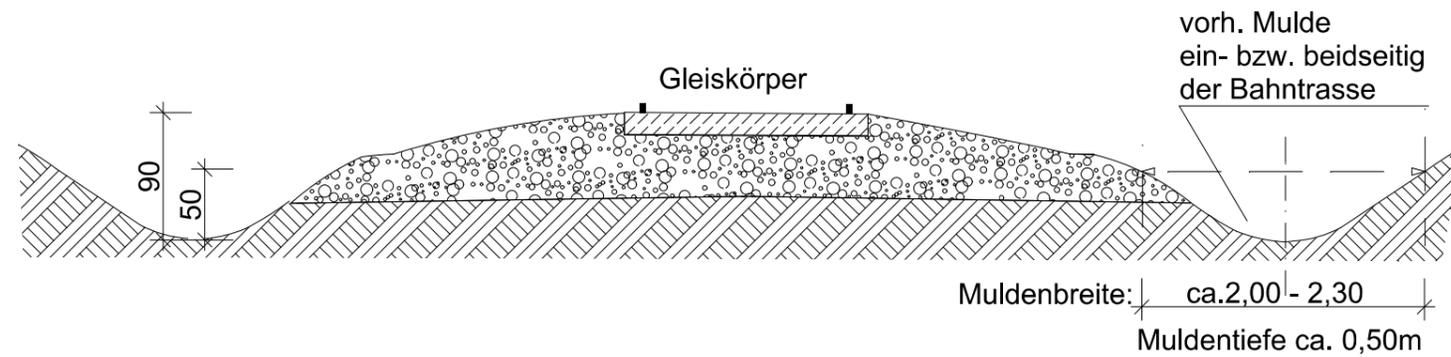

Regelquerschnitt / Regelprofil 1

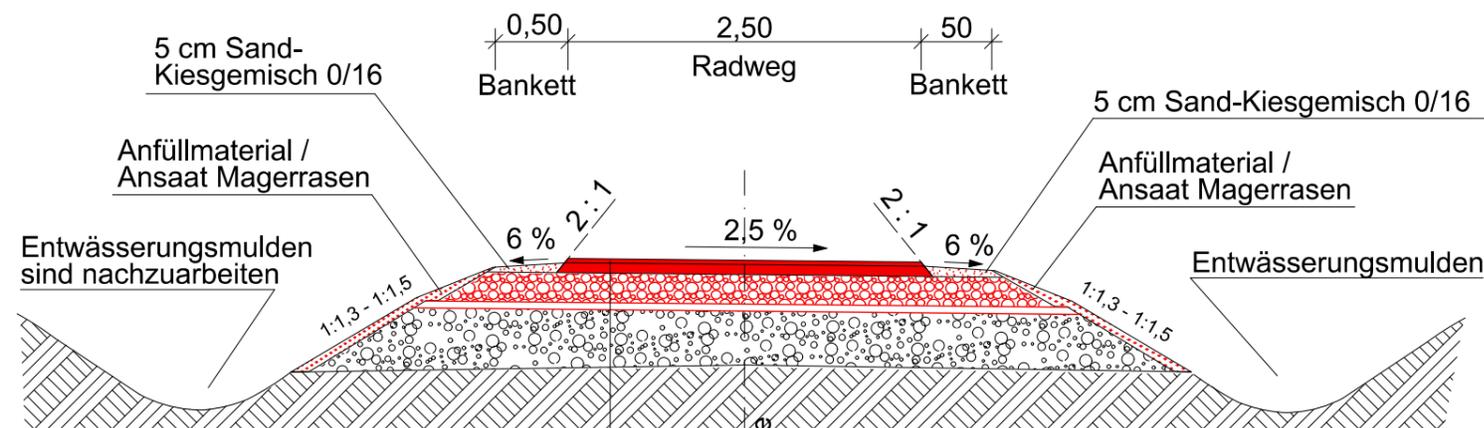

gemäß RStO 12,
Bauweisen für Rad- und Gehwege:

Aufbau Radweg

- 3 cm Deckschicht Asphaltbeton 0/8
- 8 cm Asphalttragschicht 0/16
- 20 cm Frostschutz 0/32 im verdichteten Zustand
- 5 cm Ausgleichsschicht 0/8
- >= 60 cm vorhand. Grobschotter, Bahnschotter 34/56

Die Trasse des Striegistalradweges erhält in folgenden Bauabschnitten einen hellen Asphaltbeton:

- 5. BA-Teil 1, Bau-km 6+638.00 - 6+900.00
- 5. BA-Teil 1, Bau-km 7+170.00 - 7+334.60
- 6. BA-Teil 2, Bau-km 9+034.67 - 9+610.00

Der Regelquerschnitt 1 (Fahrbahnbreite von 2,50m) ist generell in allen Bauabschnitten 2.2 - 6 des Radweges vorgesehen.

Nur am Anfang des Bauabschnittes 2.2-Teil 3 wird zusätzlich der Regelquerschnitt 2 (Fahrbahnbreite 3,00m) eingebaut.

Entwurfsbearbeitung:

Liebold Architekten & Ingenieure
Am Damm 7
09661 Hainichen

Tel.: 037207 - 655 601 Fax: 037207 - 655 611
E-Mail: kontakt@liebold-ai.de



Bearbeitet: I. Schwarzer

Gezeichnet: I. Schwarzer

Geprüft: 31.07.2017 *I. Schwarzer*

Projekt-Nr.: 2406 Schl-Nieder, 2.2-6.

Stadt Hainichen

Markt 1
09661 Hainichen

Tel.: 037207 / 60-0

Fax: 037207 / 60-112

E-Mail: hainichen@hainichen.de

Bearbeitet:

Geprüft:

Projekt-Nr.:

Nr.	Art der Änderung	Datum	Zeichen

FESTSTELLUNGSENTWURF

STADT HAINICHEN

ehemalige Bahnstrecke Hainichen - Roßwein



Unterlage / Blatt-Nr.: 14 / 1

Straßenquerschnitt/
Regelquerschnitt 1

PROJIS-Nr.: Striegistalradweg, 2.2 - 6. Bauabschnitt

Maßstab: 1 : 50

Striegistalradweg Schlegel - Niederstriegis
2.2 - 6. Bauabschnitt
(im Bauabschnitt 2.2 - 6)

aufgestellt:
Stadt Hainichen

Hainichen, den 14.08.2017