



## Bestand

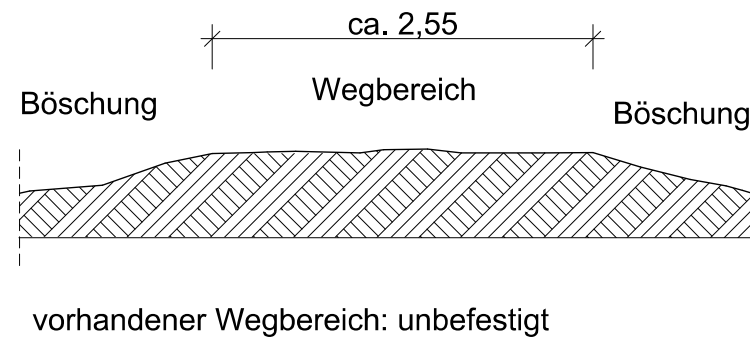

## Regelquerschnitt / Regelprofil 2

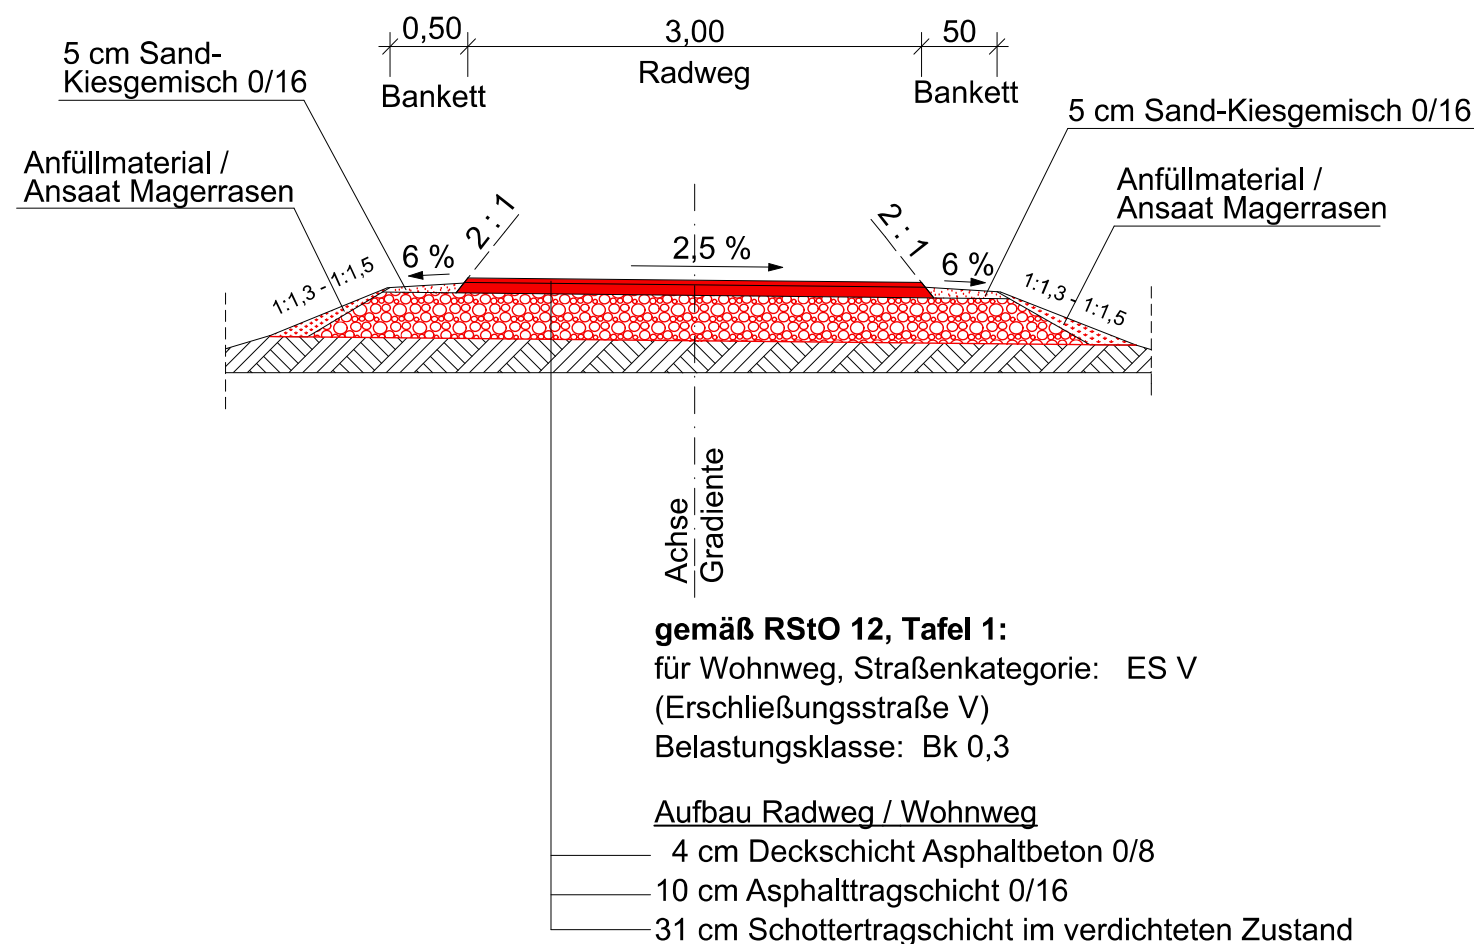

(Der Untergrund des Geländes ist in diesem Bereich derzeit noch nicht bekannt)

Der Regelquerschnitt 2 (Fahrbahnbreite von 3,00m) ist nur im Bauabschnitt 2.2 - Teil 3 des Radweges vorgesehen. Vom Beginn dieses Bauabschnittes bis zum Wendehammer dient der Radweg gleichzeitig als Wohnweg, der durch PKW-Fahrzeuge und Fahrzeuge der Entsorgungsdienste befahren werden kann.

Entwurfsbearbeitung:

Liebold Architekten & Ingenieure  
Am Damm 7  
09661 Hainichen

Tel.: 037207 - 655 601 Fax: 037207 - 655 611  
E-Mail: kontakt@liebold-ai.de



Bearbeitet: I. Schwarzer

Gezeichnet: I. Schwarzer

Geprüft: 31.07.2017 *I. Schwarzer*

Projekt-Nr.: 2406 Schl-Nieder, 2.2-6.

Stadt Hainichen

Markt 1  
09661 Hainichen

Tel.: 037207 / 60-0  
Fax: 037207 / 60-112  
E-Mail: hainichen@hainichen.de

Bearbeitet:

Geprüft:

Projekt-Nr.:

Nr.	Art der Änderung	Datum	Zeichen

# FESTSTELLUNGSENTWURF

STADT HAINICHEN

ehemalige Bahnstrecke Hainichen - Roßwein



Unterlage / Blatt-Nr.: 14 / 2

Straßenquerschnitt/  
Regelquerschnitt 2

PROJIS-Nr.: Striegistalradweg, 2.2 - 6. Bauabschnitt

Maßstab: 1 : 50

**Striegistalradweg Schlegel - Niederstriegis**  
**2.2 - 6. Bauabschnitt**  
( im Bauabschnitt 2.2 - Teil 3 )

aufgestellt:  
Stadt Hainichen

Hainichen, den 14.08.2017