






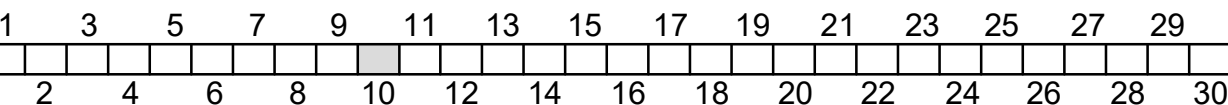


Zeichenerklärung

	Gradientenhochpunkt			
	Gradiententiefpunkt			
	Ausrundungsbeginn Kuppe/ Ausrundungsende Wanne	$H = 3\,000\text{ m}$ $T = 362,155\text{ m}$ $f = 4,372\text{ m}$ $\text{km} \quad 1+251,73$ $h_{TS} = 415,868\text{ m}$	Neigungsbrechpunkt mit Angabe von: Ausrundungshalbmesser, Stichthöhe, Bau-km, Höhe Tangentenschnitt- punkt	
	Auftragsfläche			
	Abtragsfläche			
	bereits errichteter Teilbereich des Radweges 3. BA			
			Längsneigung und Abstand zum nächsten Neigungs- brechpunkt	

Hinweis: Ab Bau-km 3+837.000 beginnt der bereits fertiggestellte Teilbereich des Radweges 3. BA.



Entwurfsbearbeitung:	Bearbeitet:	I. Schwarzer
Leibold Architekten & Ingenieure	Gezeichnet:	I. Schwarzer
Am Damm 7	Geprüft:	27.03.2020 <i>[Signature]</i>
09661 Hainichen		
Tel.: 03720 - 655 601 Fax: 03720 - 655 611		
E-Mail: kontakt@leibold-ai.de		
	Projekt-Nr.:	2406 Schl-Nieder, 2.2-6

Stadt Hainichen Markt 1 09661 Hainichen	Tel.: 037207 / 60-0 Fax: 037207 / 60-112 E-Mail: hainichen@hainichen.de	Bearbeitet:
		Geprüft:
		Projekt-Nr.:

1	Eintragung des bereits fertiggestellten Teilbereiches vom Radweg ab Bau-km 3+837,00	10 / 2019	Schwarzer
Nr.	Art der Änderung	Datum	Zeichen

FESTSTELLUNGSENTWURF

1. TEKUR

STADT HAINICHEN 		Unterlage / Blatt-Nr.: 6/10 Höhenplan
ehemalige Bahnstrecke Hainichen - Roßwein PROJIS-Nr.: Striegistalradweg, 2.2 - 6. Bauabschnitt		Maßstab: 1 : 500 / 1 : 50
Striegistalradweg Schlegel - Niederstriegis 2.2 - 6. Bauabschnitt Teilabschnitt 3.BA, Bau-km 3+461.74 bis 3+870.82		
aufgestellt: Stadt Hainichen		
Hainichen, den 27.03.2020		