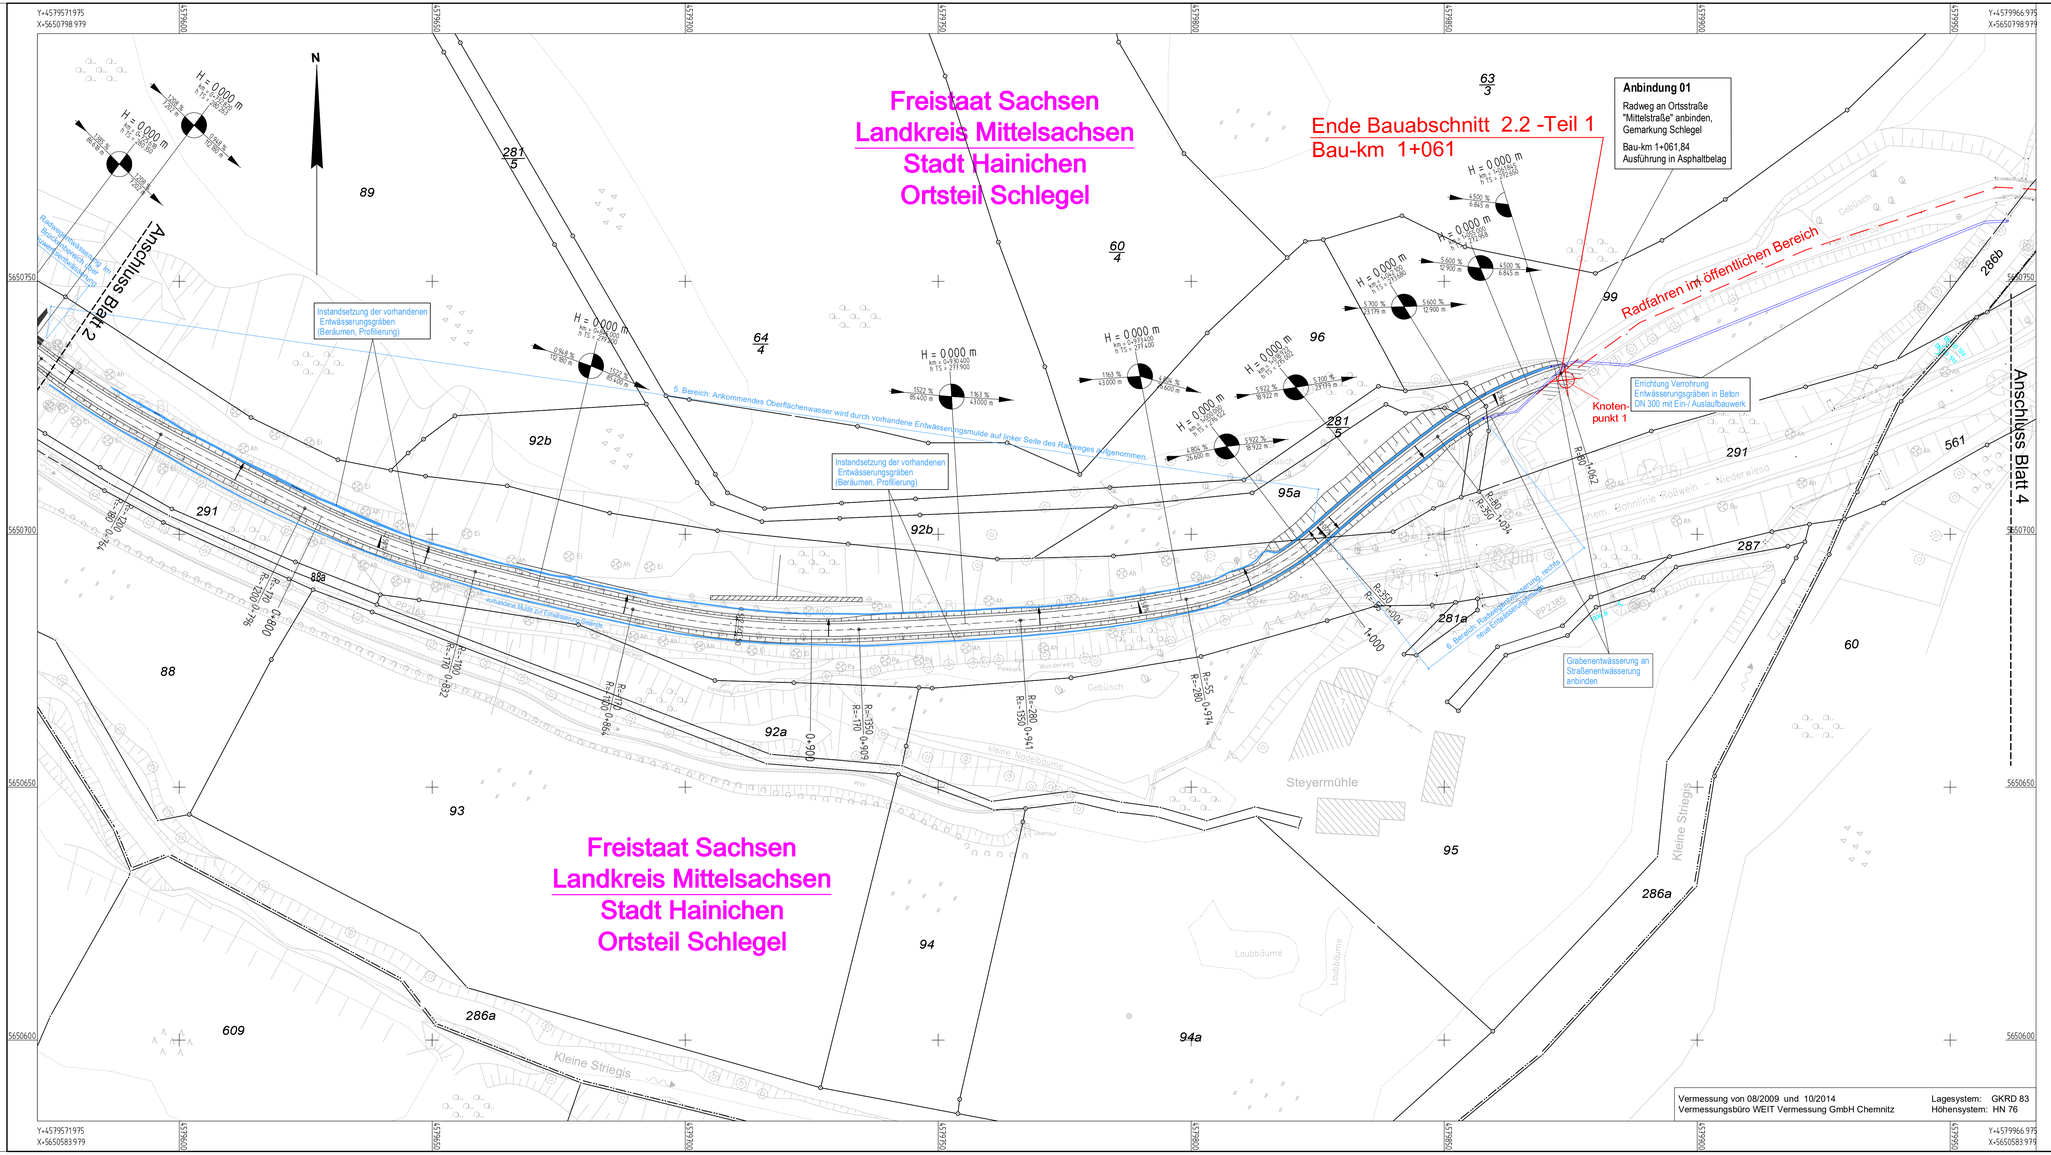

Zeichenerklärung

Planung

- Entwässerungsmulde
- Dammböschung
- Bankett
- Radweg / Asphaltbefestigte Wegefläche
- Bankett
- Dammböschung
- vorhandene Brückenbauwerke
- oberflächenfertige Stahlbetonfahrbahnplatte der neuen Brücke BW 04
- Brücken mit Holzbohlenbelag
- Straßenprofil, bleibt unverändert, im Bereich Anschluss Radweg
- Neigungsbrechpunkt mit Angabe von Ausrundungshalbmesser, Längsneigung und Abstand zum nächsten Neigungsbrechpunkt
- Kilometrierung Radweg
- Radiusangabe Gradiente
- Fahrbahnquerneigung

Sonstiges

- vorhandene Objekte/Gebäude

Verwaltung

- Flurstücksgrenze mit Flurstücksnummer, Grenzmarke
- Gemarkungsgrenze

Entwässerung

- Entwässerung: Rohrdurchlass DN300 u. Böschungsstück,Ein-/Auslaufbauwerk
- wasseraufnehmende, vorhandene Entwässerungsmulde entlang des Radweges, mit Angabe Fließrichtung
- ankommendes Oberflächenwasser von Fahrbahn des Radweges, Bankett und Dammböschung mit Abfließrichtung zur vorhandene Entwässerungsmulde

Legende des Vermessungsbüros

- befestigte Flächen (Betonsteinpflaster, bituminöser Belag, Schotterdecke, Betonplatten, Rasengittersteinplatten, Kleinpflaster, Schotter)
- Wirtschaftsweg
- Verkehrszeichen / Schild, Leitpfosten, Stahlbetonmast / Holzmast
- Schmutzwasserschacht / Schacht vorhand. Entwässerungsrohre

1 3 5 7 9 11 13 15 17 19 21 23 25 27 29
2 4 6 8 10 12 14 16 18 20 22 24 26 28 30

Entwurfsbearbeitung:
Liebold Architekten & Ingenieure
Am Damm 7
09661 Hainichen
Tel.: 037207 - 655 601 Fax: 037207 - 655 611
E-Mail: kontakt@liebold-ai.de

Bearbeitet:	I. Schwarzer
Gezeichnet:	I. Schwarzer
Geprüft: 27.03.2020	
Projekt-Nr.: 2406 Schl-Nieder, 2.2-6.	

Stadt Hainichen
Markt 1
09661 Hainichen
Tel: 037207/ 60-0
Fax: 037207/ 60-112
E-Mail: hainichen@hainichen.de

Bearbeitet:	
Geprüft:	
Projekt-Nr.:	

Nr.	Art der Änderung	Datum	Zeichen
1	- Anschluss Entwässerungsmulden an Verrohrung	26.02.2020	Ende

FESTSTELLUNGSENTWURF

1. TEKTUR

STADT HAINICHEN

ehemalige Bahnstrecke Hainichen - Roßwein

Unterlage / Blatt-Nr.: 8/3

Lageplan Entwässerungs-maßnahmen

PROJIS-Nr.: Striegistalradweg, 2.2 - 6. Bauabschnitt

Maßstab: 1 : 500

Striegistalradweg Schlegel - Niederstriegis
2.2 - 6. Bauabschnitt
Teilabschnitt 2.2 BA -Teil 1, Bau-km 0+739.20 bis 1+061.84

aufgestellt:
Stadt Hainichen

Hainichen, den 27.03.2020

Vermessung von 08/2009 und 10/2014
Vermessungsbüro WEIT Vermessung GmbH Chemnitz

Lagesystem: GKRD 83
Höhensystem: HN 76