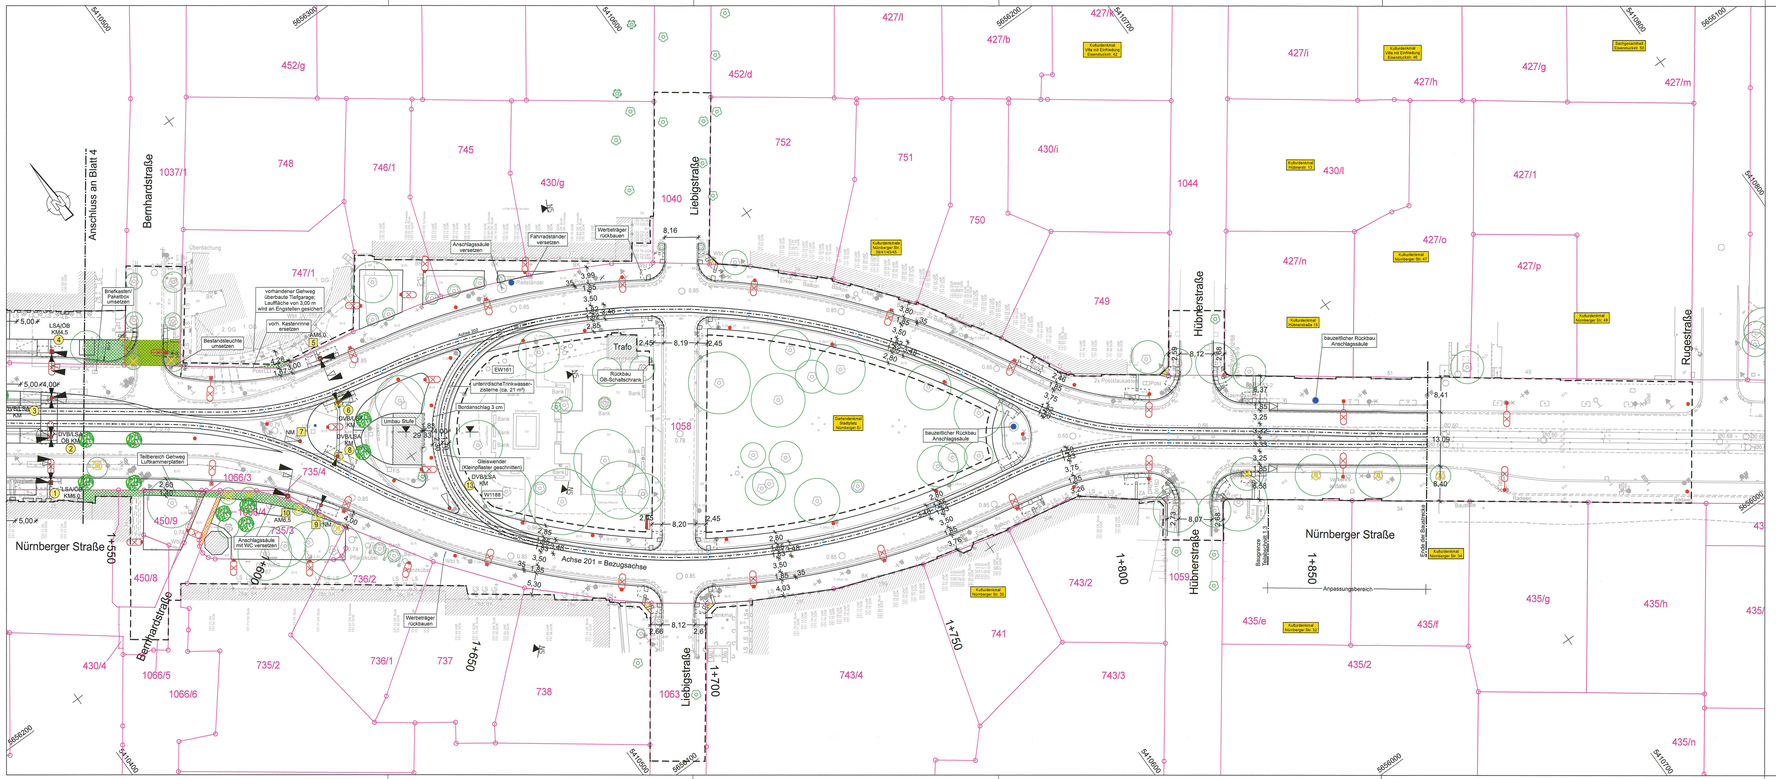

Zeichenerklärung

zu widmende Straßen

- Bundesstraße
- Staatsstraße
- Ortsstraße
- beschränkt öffentlicher Weg
- Einziehung

Umstufung

- Ortsstraße zu Bundesstraße beschränkt öffentlicher Weg zu Bundesstraße
- Bundesstraße zu Ortsstraße
- Ortsstraße zu Staatsstraße beschränkt öffentlicher Weg zu Staatsstraße

1. Tektur

Lagebezug: RD 83	Höhenbezug: DHHN 92
Grundplan Grundriss	erstellt: Ingenieur-Vermessung Dresden Henke-Hofmann GmbH
terrestrische Vermessung vom Juni 2013, Ergänzungsvermessungen 2014, 2015 und 2016	
Grundplan Kataster	Herausgeber: Dresdner Verkehrsbetriebe AG (DVB)
© Staatsbetrieb Geobasisinformation und Vermessung Sachsen (GeoSN), Landeshauptstadt Dresden, Stand Januar 2016	

Planverfasser:

IBK Dresden GmbH
Kesselsdorfer Straße 86 -01159 Dresden
Tel.: +49 (351) 420 573 0
Telefax: +49 (351) 420 573 3
E-Mail: buero@ib-dresden.net
Internet: www.ib-dresden.net

	Datum	Name
bearbeitet	06/2020	Wki
gezeichnet	06/2020	Wki
geprüft	26.06.2020	MLE(EIBS)

Generalplaner: Arbeitsgemeinschaft

Bit — Planungsgruppe Brücken, Ingenieur- und Tiefbau Partnerschaft mbB, Straße 6 a, 01723 Kesselsdorf, Tel. 035204/8000
EIBS — Entwurfs- und Ingenieurbüro Brückenwesen GmbH, Straße 6 a, 01723 Kesselsdorf, Tel. 035204/8000, Fax: 035204/80000

Dresden, den

	Datum	Name
bearbeitet		
gezeichnet		
geprüft		

Projekt-Nr.: 22.8681/02

Vorhabenträger:

DVB — Dresdner Verkehrsbetriebe AG, Center Infrastruktur - Engineering -, Tel.: 035 1857-2136
Landeshauptstadt Dresden, Geschäftsbereich Stadtentwicklung, Bau, Verkehr und Liegenschaften, Straßen- und Tiefbauamt, Tel.: 03514980

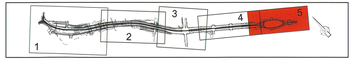

Nr.	Art der Änderung	Datum	Zeichen
1	Entfall Rampe zw. Budapester Str. und Zwickauer Str., Ersatz durch Aufzug, Anpassung Fahrleitung	07/2022	Weiße

FESTSTELLUNGSENTWURF

Inhalt:
Widmungsplan

Unterlage / Blatt-Nr.: 12.2 / 5a
Plancode:
Maßstab: 1:500

Straße: Nossener Brücke/Nürnberger Straße Station: 0+008 bis 1+878

2020 Stadtbahn Dresden — Stadtbahn 2020 Teilabschnitt 1.2 Nossener Brücke / Nürnberger Straße

aufgestellt:
Dresdner Verkehrsbetriebe AG
Center Infrastruktur

22. Juli 2022

Stuttgart
Gerhard Personal

i. V. Zimmermann
Centerleiter T4

AnlVARH: 145_28 SB3200_1A1_2_XO5SB_Dokument-Nr. 39713 Ver.: 3