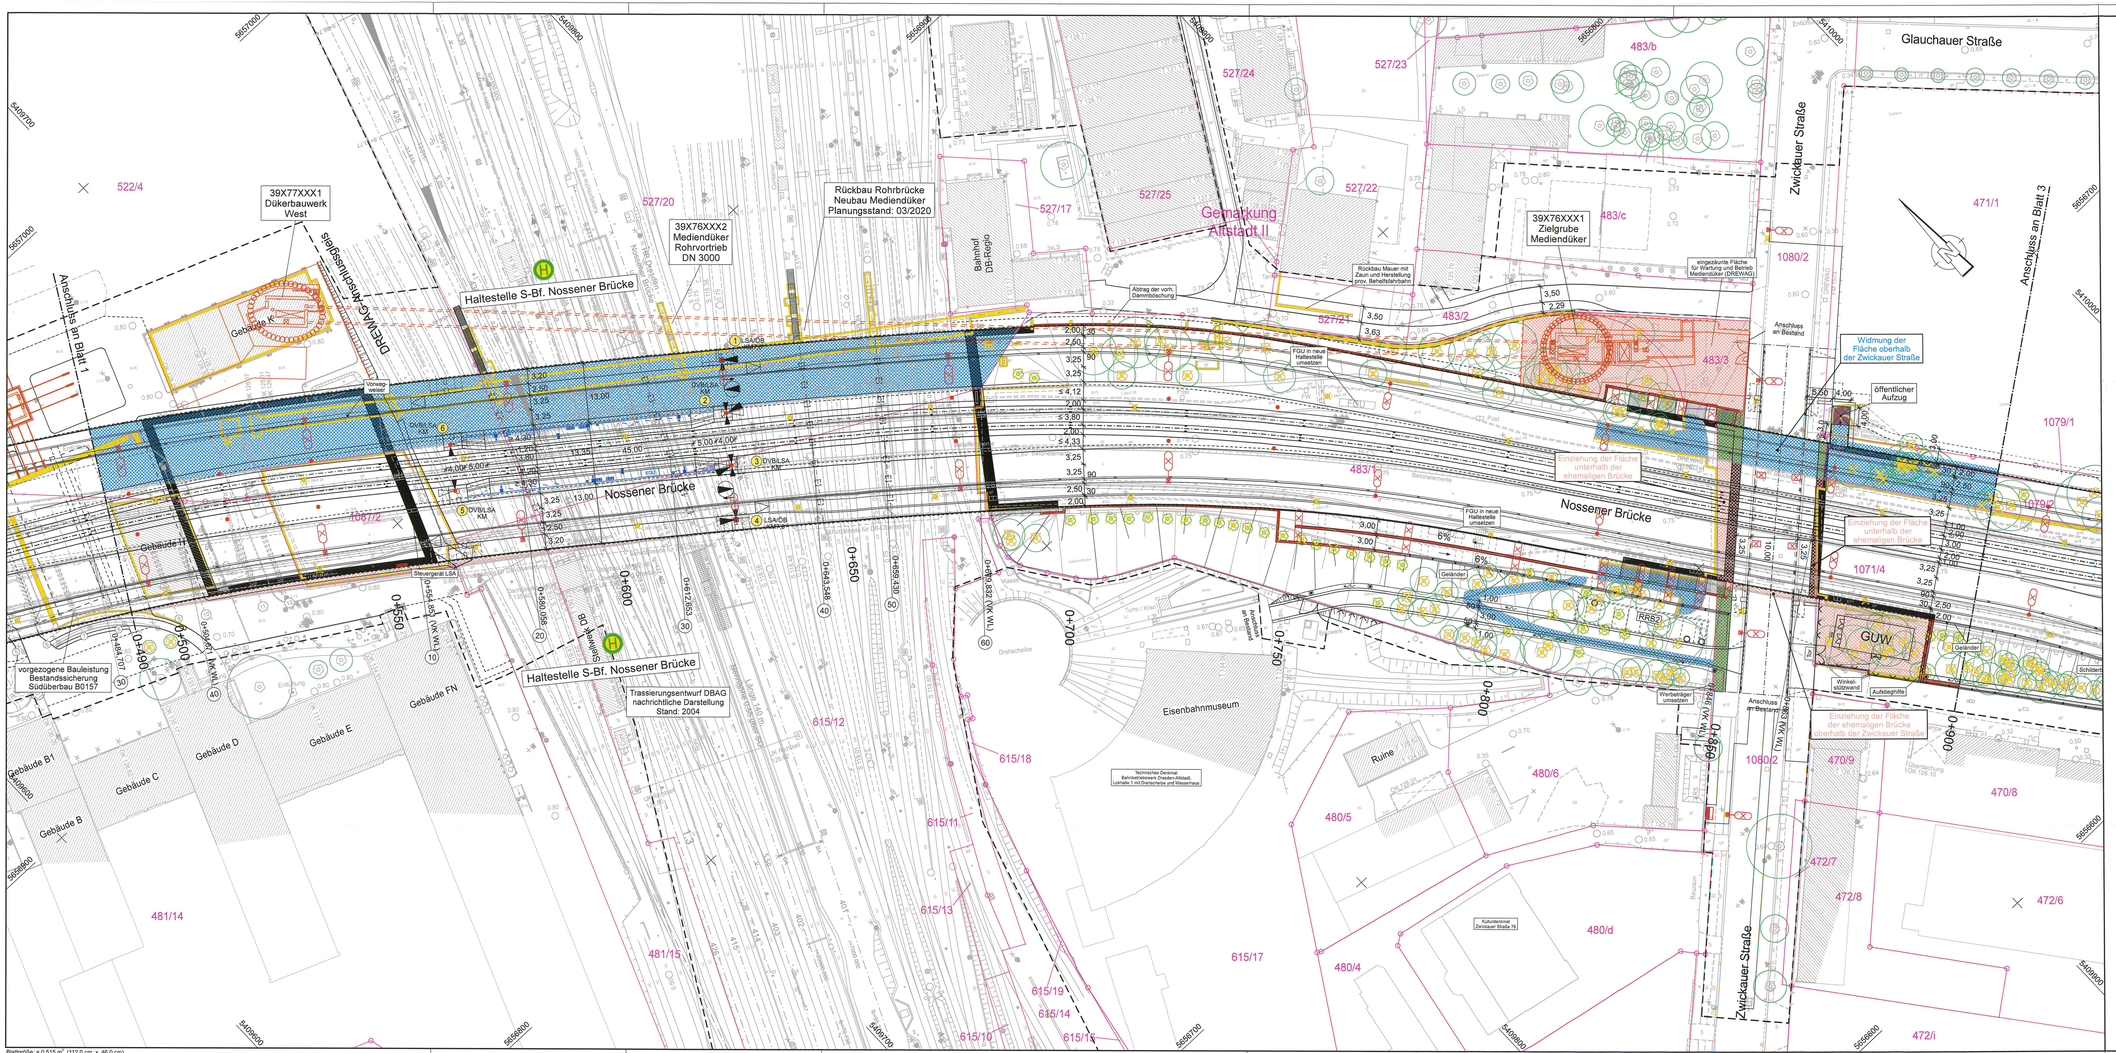
39X77XXX1
Dükerbauwerk
West
Rückbau Rohrbrücke
Neubau Mediendüker
Planungsstand: 03/2020
39X76XXX2
Mediendüker
Rohrvortrieb
DN 3000
39X76XXX1
Zielgrube
Mediendüker
Gemarkung
Altstadt II
Haltestelle S-Bf. Nossener Brücke
Nossener Brücke
Zwickauer Straße
Glauchauer Straße
Anschluss an Blatt 1
Anschluss an Blatt 3
Widmung der
Fläche oberhalb
der Zwickauer Straße
Einziehung der Fläche
unterhalb der
ehemaligen Brücke
Einziehung der Fläche
der ehemaligen Brücke
oberhalb der Zwickauer Straße
öffentlicher
Aufzug
GUW
Eisenbahnmuseum
Ruine
Vorgezogene Bauleistung
Bestandssicherung
Südüberbau B0157
Trassierungsentwurf DBAG
nachrichtliche Darstellung
Stand: 2004
Gebäude B1
Gebäude B
Gebäude C
Gebäude D
Gebäude E
Gebäude FN
Gebäude H
Gebäude G
Steuergerät LSA
Bahnhof
DB-Region
Rückbau Mauer mit
Zaun und Herstellung
prov. Behelfsfahrbahn
Abtrag der vorh.
Dammböschung
eingezäunte Fläche
für Wartung und Betrieb
Mediendüker (DREWAG)
Anschluss
an Bestand
FGÜ in neue
Haltestelle
umsetzen
Werbeträger
umsetzen
Geländer
Schallschutzwand
Technisches Denkmal
Betriebseisenbahnen Dresden-Altstadt,
Lokhalle 1 mit Drehscheibe und Wasserhaus
Kulturdenkmal
Zwickauer Straße 76
Drehscheibe
Turm / Kran
Bauplatz
Bauplatz
Bauplatz