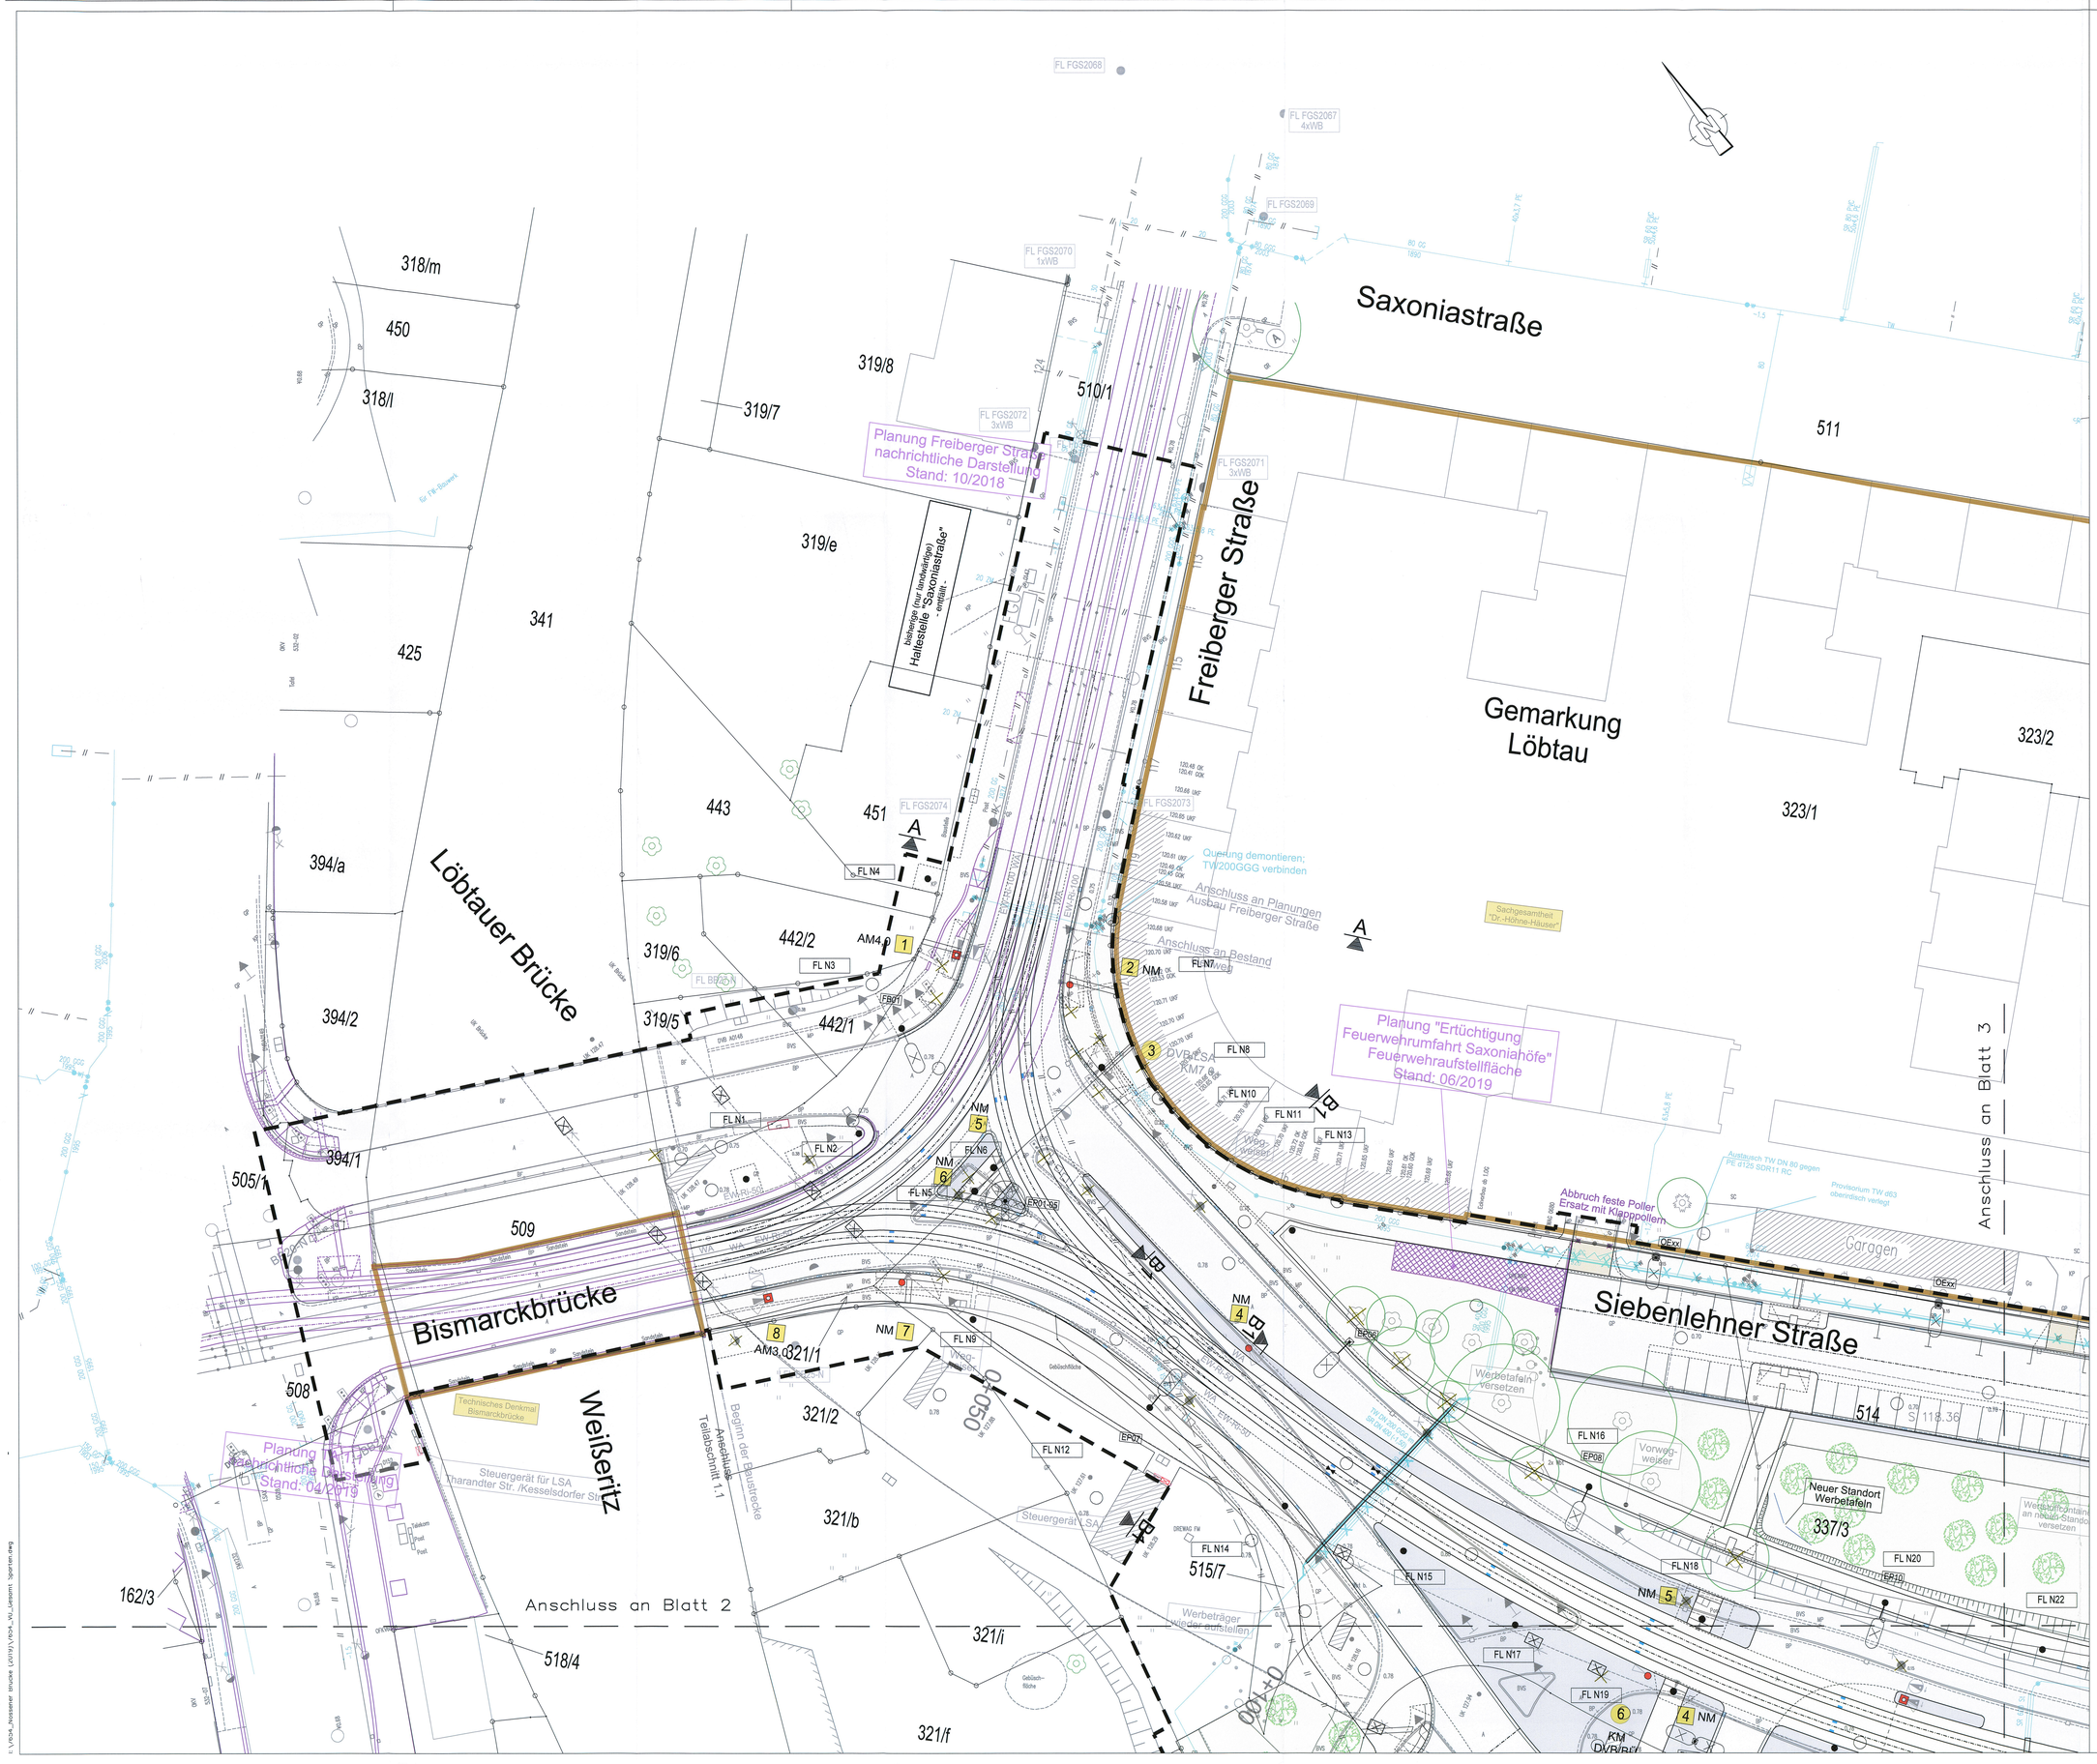

Planung
- Einschnittsböschung
- Gehweg mit Aufmerksamkeitsfeld und Bordabsenkung
- Fahrbahn mit Achse
- Zufahrt mit Bordabsenkung
- Dammböschung
- Radweg
- Haltestellenbereich
- Besonderer Bahnkörper
- Rasengleis
- Entwässerungsrinne/-mulde
- Bankett
- Grünfläche
- Trennstreifen/Verkehrsinsel
- Anpassungsbereiche
- Stützwand
- Planung Dritter

Sonstiges
- Rückbau
- Denkmalschutz
- Bebauungsplan
- Bautabuzone
- Baufeldgrenze

Entwässerung geplant
- Straßenablauf neu
- Muldenablauf
- Linienentwässerung
- Schienenentwässerung/kästen neu

Bestandsdaten
- Gemarkungsgrenze
- Flurstückgrenze
- Bestandsdaten

Bepflanzung
- Baum Bestand aus Vermessung/Kartierung LBP
- Baumfällung
- Neupflanzung

Haltestellenausrüstung
- Fahrgastunterstand
- Sitzgruppe
- Papierkorb
- DFI
- Fahrkartenautomat
- Fahrradbügel
- Haltestellenleuchte
- Geländer
- Schaltschränke

Ausstattung
- Fahrleitungsmast mit Nummer
- Straßenleuchte auf Kombimast
- Straßenleuchte mit eigenem Mast o./m. Ausleger
- Straßenleuchte unter Brücke (Philips Urban Sky)
- Straßenleuchte Siteco Sistellar
- LSA–Auslegermast
- LSA–Normalmast/Kombimast
- Nr. LSA–Mast / Kombimast

LEGENDE Medien Bestand DREWAG Trinkwasser:
- TW Leitung ≥ DN 200
- TW Leitung < DN 200
- TW Leitung, o.B. / Lage ungenau

LEGENDE Medien Planung DREWAG Trinkwasser:
- Trinkwasser
- Vorhaltung Auszugsgrube
- Rückbau Leitungen
- Provisorium
- Trinkwasser Relining
- Trockenleitung Düker

Lagebezug: RD 83 — Höhenbezug: DHHN 92

Grundplan Grundriss — erstellt: Ingenieur-Vermessung Dresden Henke-Hofmann GmbH

terrestrische Vermessung vom Juni 2013, Ergänzungsvermessungen 2014, 2015 und 2016

Grundplan Kataster — Herausgeber: Dresdner Verkehrsbetriebe AG (DVB)

© Staatsbetrieb Geobasisinformation und Vermessung Sachsen (GeoSN), Landeshauptstadt Dresden, Stand Januar 2016

Generalplaner: Arbeitsgemeinschaft Bit Planungsgruppe Brücken-, Ingenieur- und Tiefbau GmbH; EIBS Erkundungs- und Ingenieurbüro Straßenwesen GmbH

Dresden, den 03.07.2020

	Datum	Name
bearbeitet	07/2020	Gail
gezeichnet	07/2020	Sch
geprüft	07/2020	Kum
Projekt-Nr.: 22.8681/02		

Vorhabenträger: Dresdner Verkehrsbetriebe AG Center Infrastruktur - Engineering - Tel.: 0351/857-2136

Landeshauptstadt Dresden Geschäftsbereich Stadtentwicklung, Bau, Verkehr und Liegenschaften Straßen- und Tiefbauamt Tel.: 0351/4880

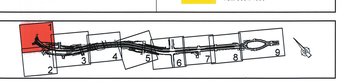

Nr.	Art der Änderung	Datum	Zeichen

FESTSTELLUNGSENTWURF

Inhalt: Spartenplan DREWAG Trinkwasser

Unterlage / Blatt-Nr.: 16.3.1 / 1

Plancode:

Straße: Nossener Brücke / Nürnberger Straße Station: 0+008 bis 1+878

Maßstab: 1:250

2020 Stadtbahn Dresden

Stadtbahn 2020
Teilabschnitt 1.2
Nossener Brücke / Nürnberger Straße

aufgestellt: Dresdner Verkehrsbetriebe AG Center Infrastruktur
Hermsbach

15. JULI 2020
Kirk, Manusch

I:\ VKA_Nossener Brücke (JA19)\ VKA_XU_Lageplt_Sparten.dwg