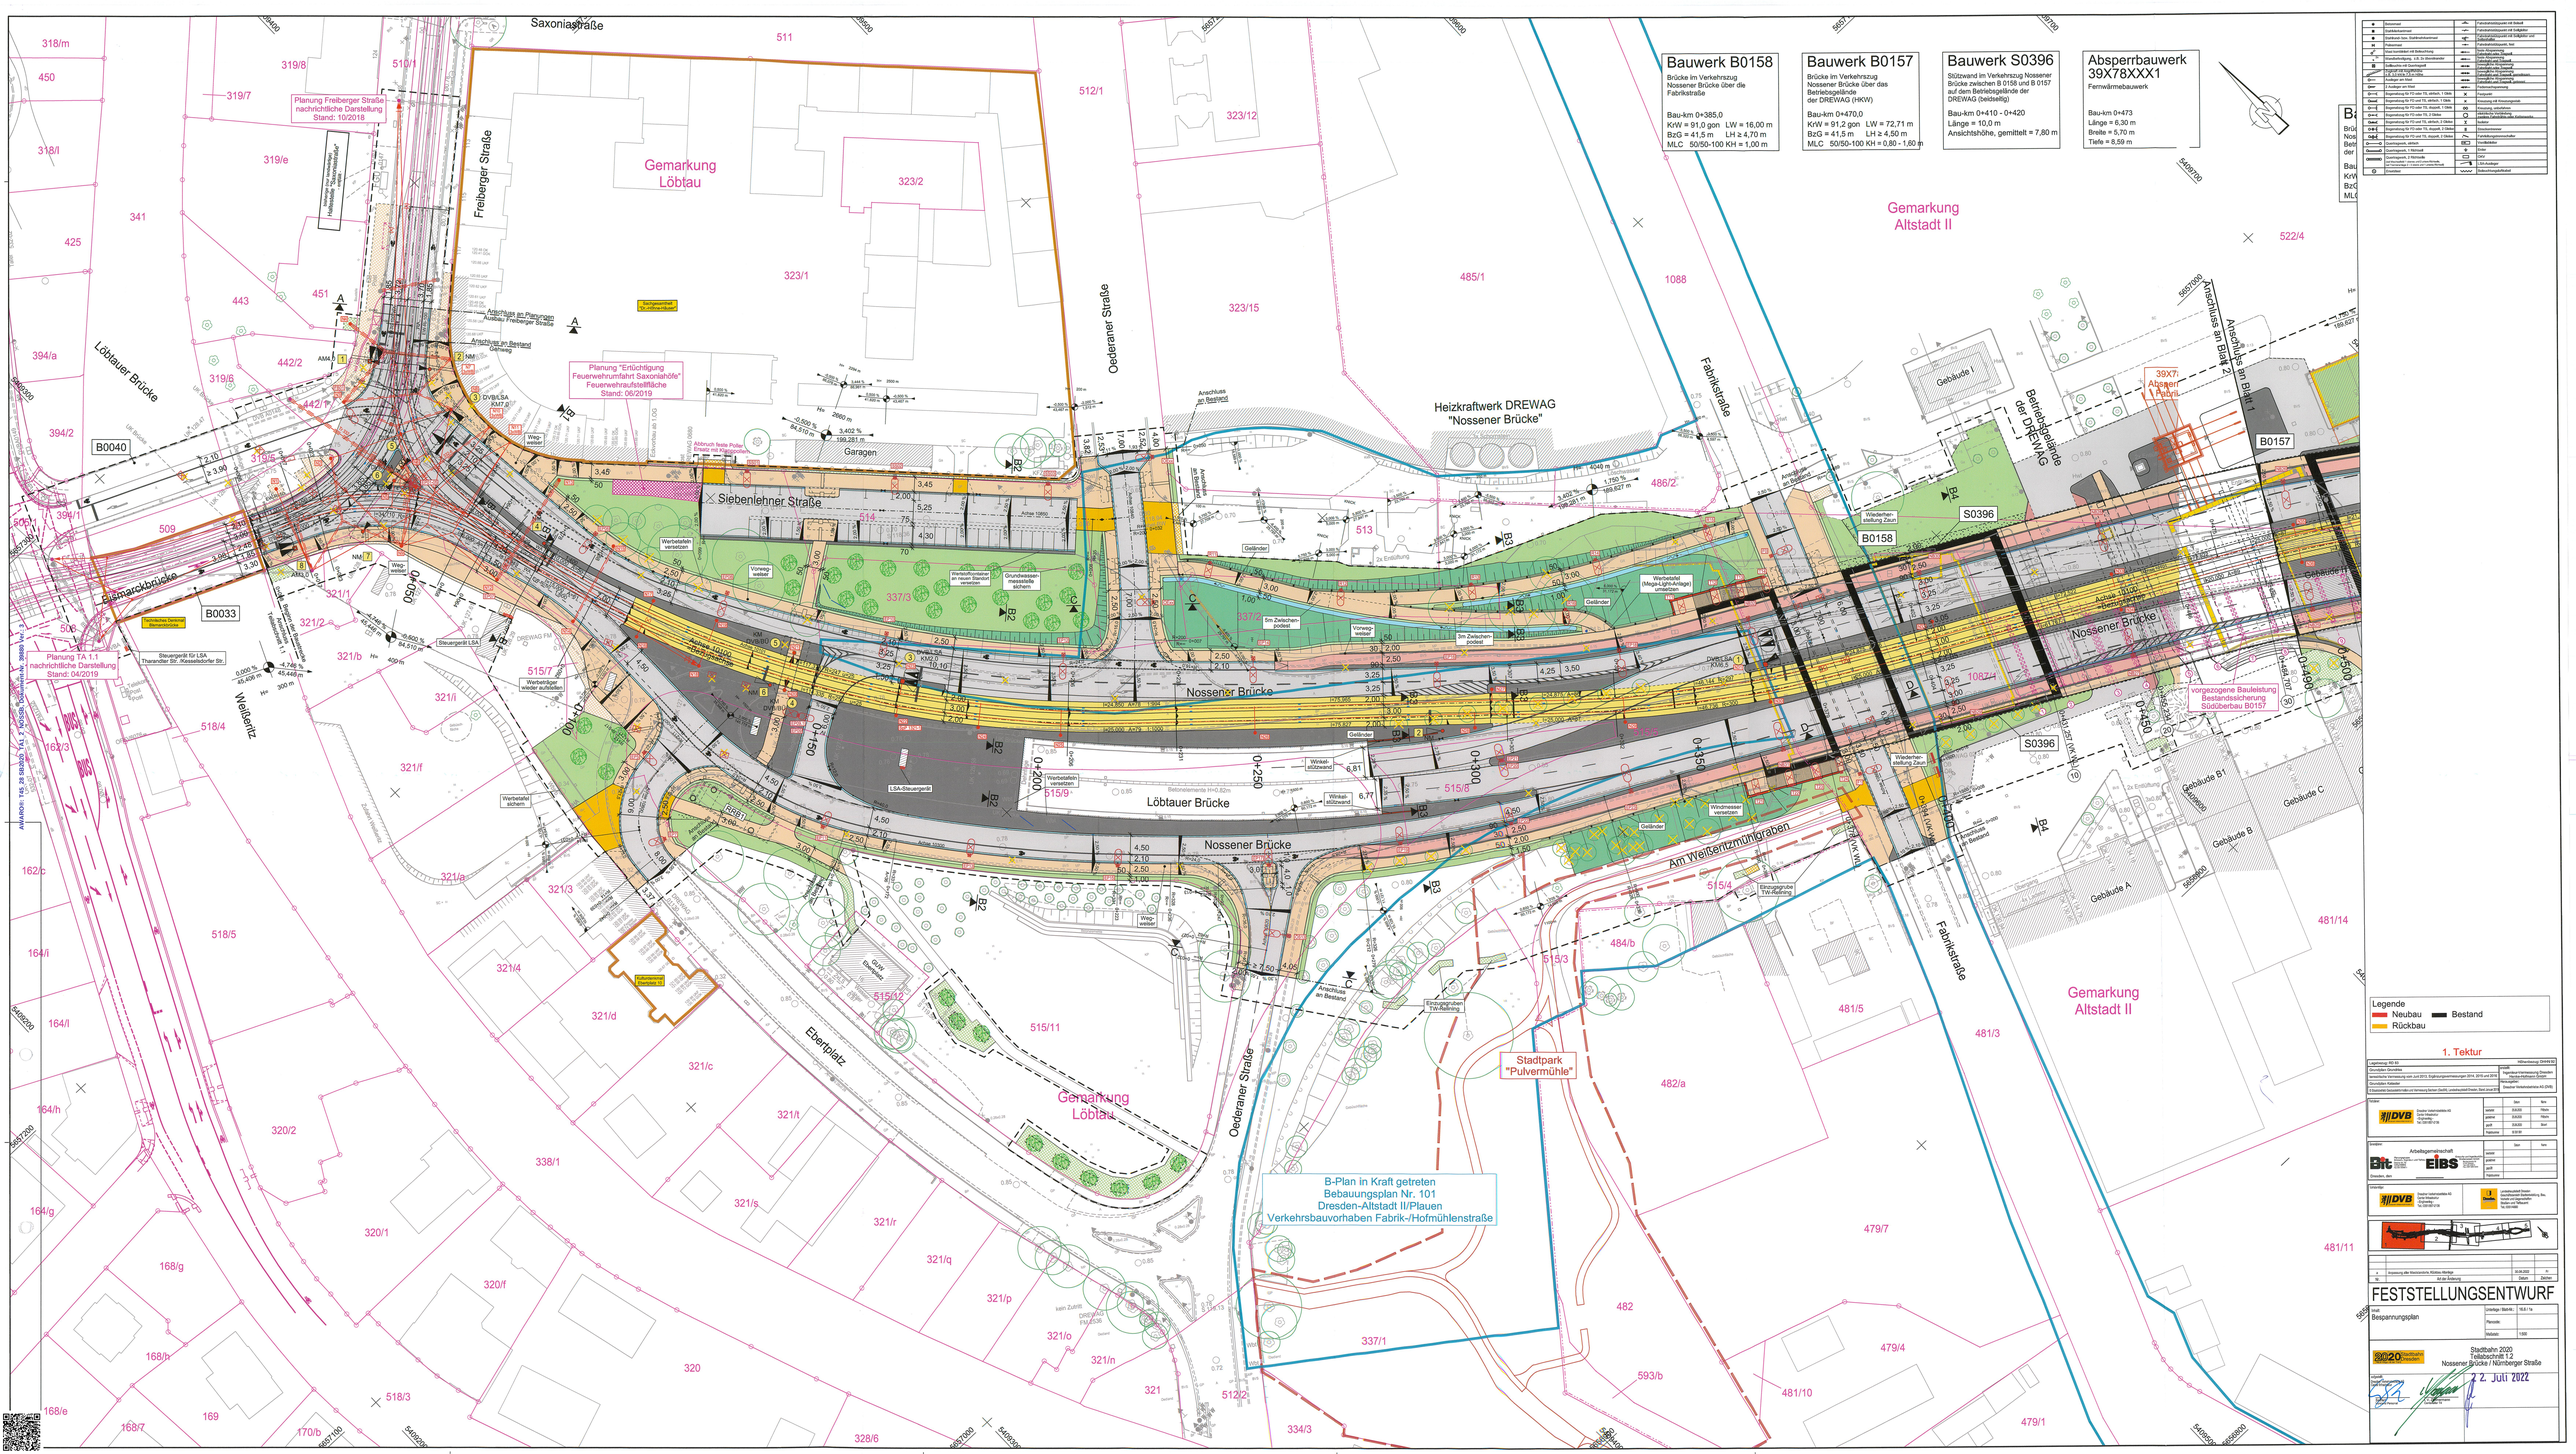
Bauwerk B0158
Brücke im Verkehrszug Nossener Brücke über die Fabrikstraße
Bau-km 0+385,0
KW = 91,0 gon LW = 16,00 m
BzG = 41,5 m LH ≥ 4,70 m
MLC 50/50-100 KH = 1,00 m
Bauwerk B0157
Brücke im Verkehrszug Nossener Brücke über das Betriebsgelände der DREWAG (HKW)
Bau-km 0+470,0
KW = 91,2 gon LW = 72,71 m
BzG = 41,5 m LH ≥ 4,50 m
MLC 50/50-100 KH = 0,80 - 1,60 m
Bauwerk S0396
Stützwand im Verkehrszug Nossener Brücke zwischen B 0158 und B 0157 auf dem Betriebsgelände der DREWAG (beidseitig)
Bau-km 0+410 - 0+420
Länge = 10,0 m
Ansichtshöhe, gemittelt = 7,80 m
Absperrbauwerk 39X78XXX1
Fernwärmebauwerk
Bau-km 0+473
Länge = 6,30 m
Breite = 5,70 m
Tiefe = 8,59 m
Gemarkung Löbtau
Gemarkung Altstadt II
Saxonia-Straße
Freiberger Straße
Oederaner Straße
Siebenlehner Straße
Löbtauer Brücke
Eisenbahnbrücke
Nossener Brücke
Fabrikstraße
Weißeritz
Am Weißeritzmühlgraben
Ebertplatz
Betriebsgelände der DREWAG
Heizkraftwerk DREWAG "Nossener Brücke"
Garagen
Gebäude I
Gebäude A
Gebäude B
Gebäude B1
Gebäude C
Planung Freiberger Straße nachrichtliche Darstellung Stand: 10/2018
Planung "Ertüchtigung Feuerwehrunfallort Saxoniahöfe" Feuerwehraufstellfläche Stand: 06/2019
Planung TA 1.1 nachrichtliche Darstellung Stand: 04/2019
B-Plan in Kraft getreten Bebauungsplan Nr. 101 Dresden-Altstadt II/Plauen Verkehrsbauvorhaben Fabrik-/Hofmühlenstraße
Stadtpark "Pulvermühle"
vorgezogene Baueinleitung Bestandssicherung Südüberbau B0157
Legende
Neubau
Bestand
Rückbau
1. Tektur
FESTSTELLUNGSENTWURF
Bespannungsplan
Stadtbahn 2020
Teilabschnitt 1.2
Nossener Brücke / Nürnberger Straße
22. Juli 2022