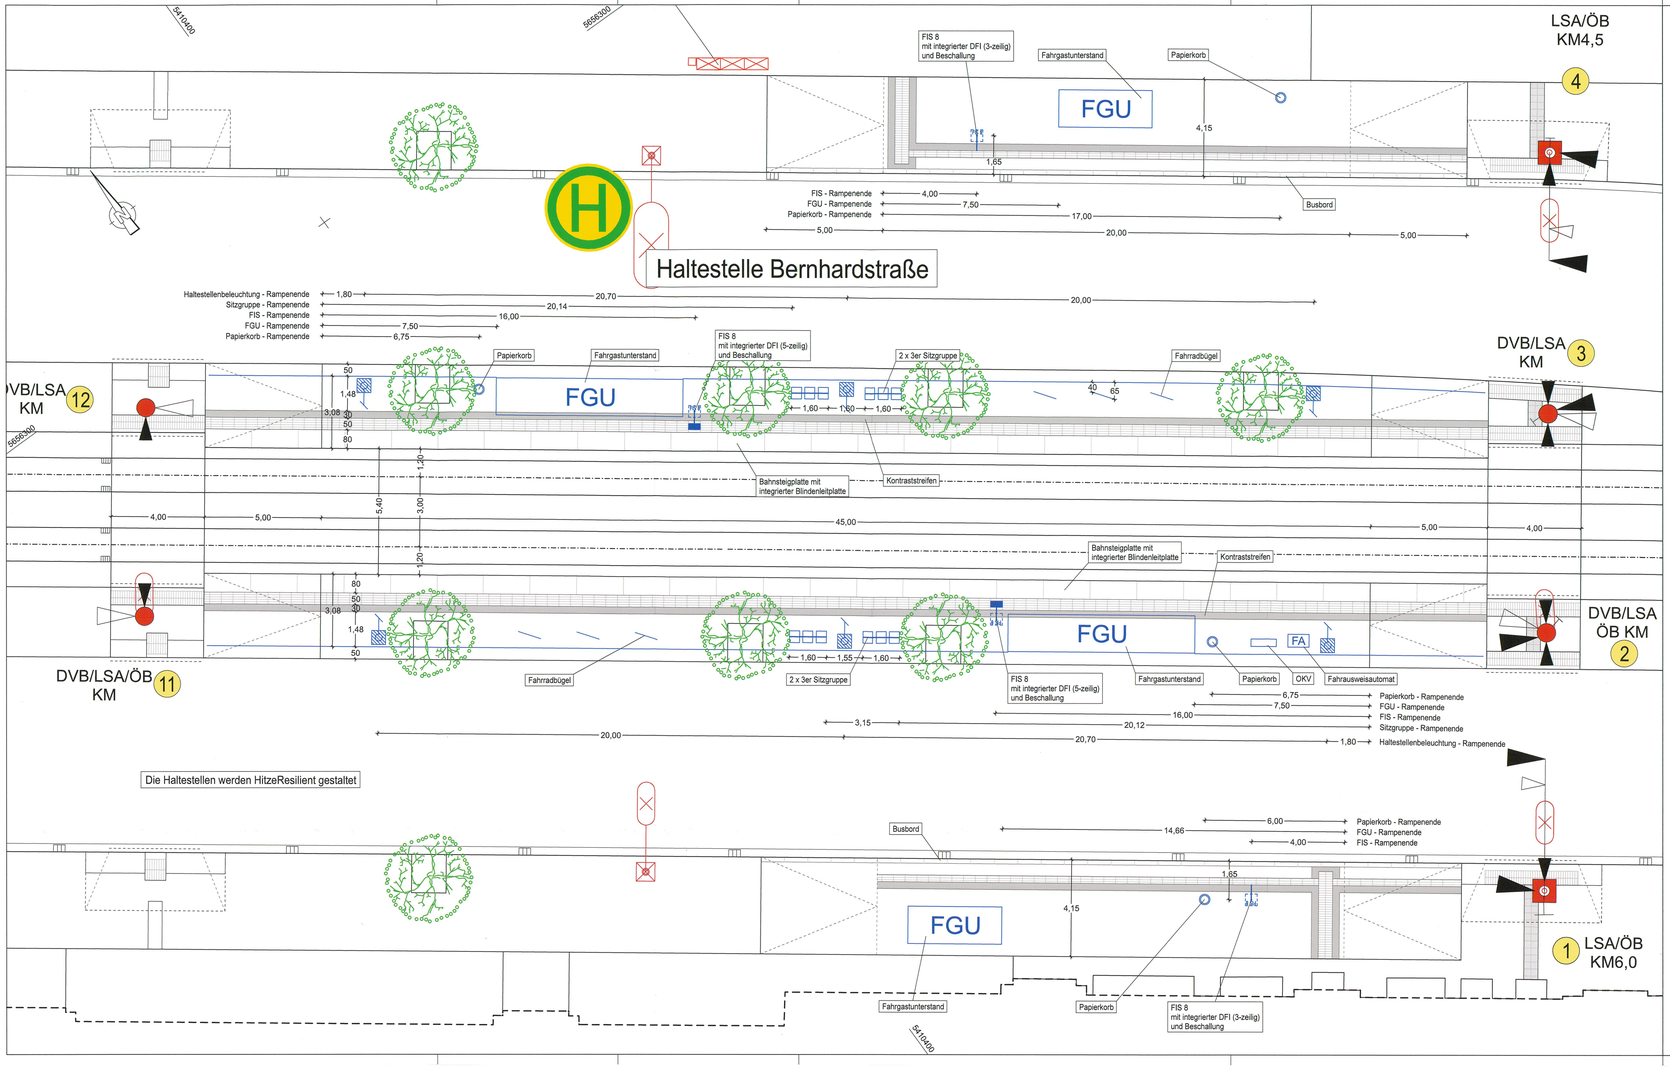

Haltestellenausrüstung

- FGU Fahrgastunterstand
- Sitzgruppe
- Papierkorb
- DFI
- FA Fahrkartenautomat
- Fahrradbügel
- Haltestellenleuchte
- Geländer
- Schaltschränke

Ausstattung

- Fahrleitungsmast
- Straßenleuchte auf Kombi- /eigenem Mast o./m. Ausleger
- Straßenleuchte unter Brücke (Philips Urban Sky)
- Straßenleuchte Siteco Sistellar
- LSA-Auslegermast
- LSA-Normalmast/Kombimast
- 12 9 Nr. LSA-Mast / Kombimast

1. Tektur

Lagebezug: RD 83	Höhenbezug: DHHN 92
Grundplan Grundriss	erstellt: Ingenieur-Vermessung Dresden Henke-Hofmann GmbH
terrestrische Vermessung vom Juni 2013, Ergänzungsvermessungen 2014, 2015 und 2016	
Grundplan Kataster	Herausgeber: Dresdner Verkehrsbetriebe AG (DVB)
© Staatsbetrieb Geobasisinformation und Vermessung Sachsen (GeoSN), Landeshauptstadt Dresden, Stand Januar 2016	

Planverfasser:

IBK Dresden GmbH
Kesselsdorfer Straße 58 01159 Dresden
Telefon +49 (351) 429 070
Telefax +49 (351) 429 0729
E-Mail: buero@ib-dresden.de
Internet: www.ib-dresden.net

	Datum	Name
bearbeitet	06/2020	Wei
gezeichnet	06/2020	Wei
geprüft	26.06.2020	MLE(EIBS)

Generalplaner: Arbeitsgemeinschaft

Planungsgruppe Brücken-, Ingenieur- und Tiefbau PartGmbB
Zschorner Ring 8
01217 Dresden
Tel 0351/8921960

Entwurfs- und Ingenieurbüro Straßenwesen GmbH
Seevorstadt-Ost 82
01067 Dresden
Tel. (0351) 4881-0
Fax (0351) 481 0999

	Datum	Name
bearbeitet		
gezeichnet		
geprüft		

Dresden, den

Projekt-Nr.: 22.8681/02

Vorhabenträger:

Dresdner Verkehrsbetriebe AG
Center Infrastruktur
- Engineering -
Tel.: 0351/857-2136

Landeshauptstadt Dresden
Geschäftsbereich Stadtentwicklung, Bau, Verkehr und Liegenschaften
Straßen- und Tiefbauamt
Tel.: 0351/48820

Nr.	Art der Änderung	Datum	Zeichen
1	Entfall Rampe zw. Budapester Str. und Zwickauer Str., Ersatz durch Aufzug, Anpassung Fahrleitung	07/2022	Weiße

FESTSTELLUNGSENTWURF

Inhalt:
Haltestellenlageplan Bernhardstraße

Straße: Nossener Brücke/Nürnberger Straße Station: 0+008 bis 1+878

Unterlage / Blatt-Nr.:	16.10 / 3a
Plancode:	
Maßstab:	1:100

2020 Stadtbahn Dresden – Neue Wege mit der Tram

Stadtbahn 2020
Teilabschnitt 1.2
Nossener Brücke / Nürnberger Straße

aufgestellt:
Dresdner Verkehrsbetriebe AG
Center Infrastruktur

Seiffert
Vorstand Personal

22. Juli 2022
i.V. Zimmermann
Centerleiter T4

AWADh: T45_28 SB2020_TA1_2_NOSSB, Dokument-Nr. 28899 Ver.: 3