


Übersichtskarte

M 1:10 000



Planursprung:
Quelle: <http://www.openstreetmap.org> | 07/2015

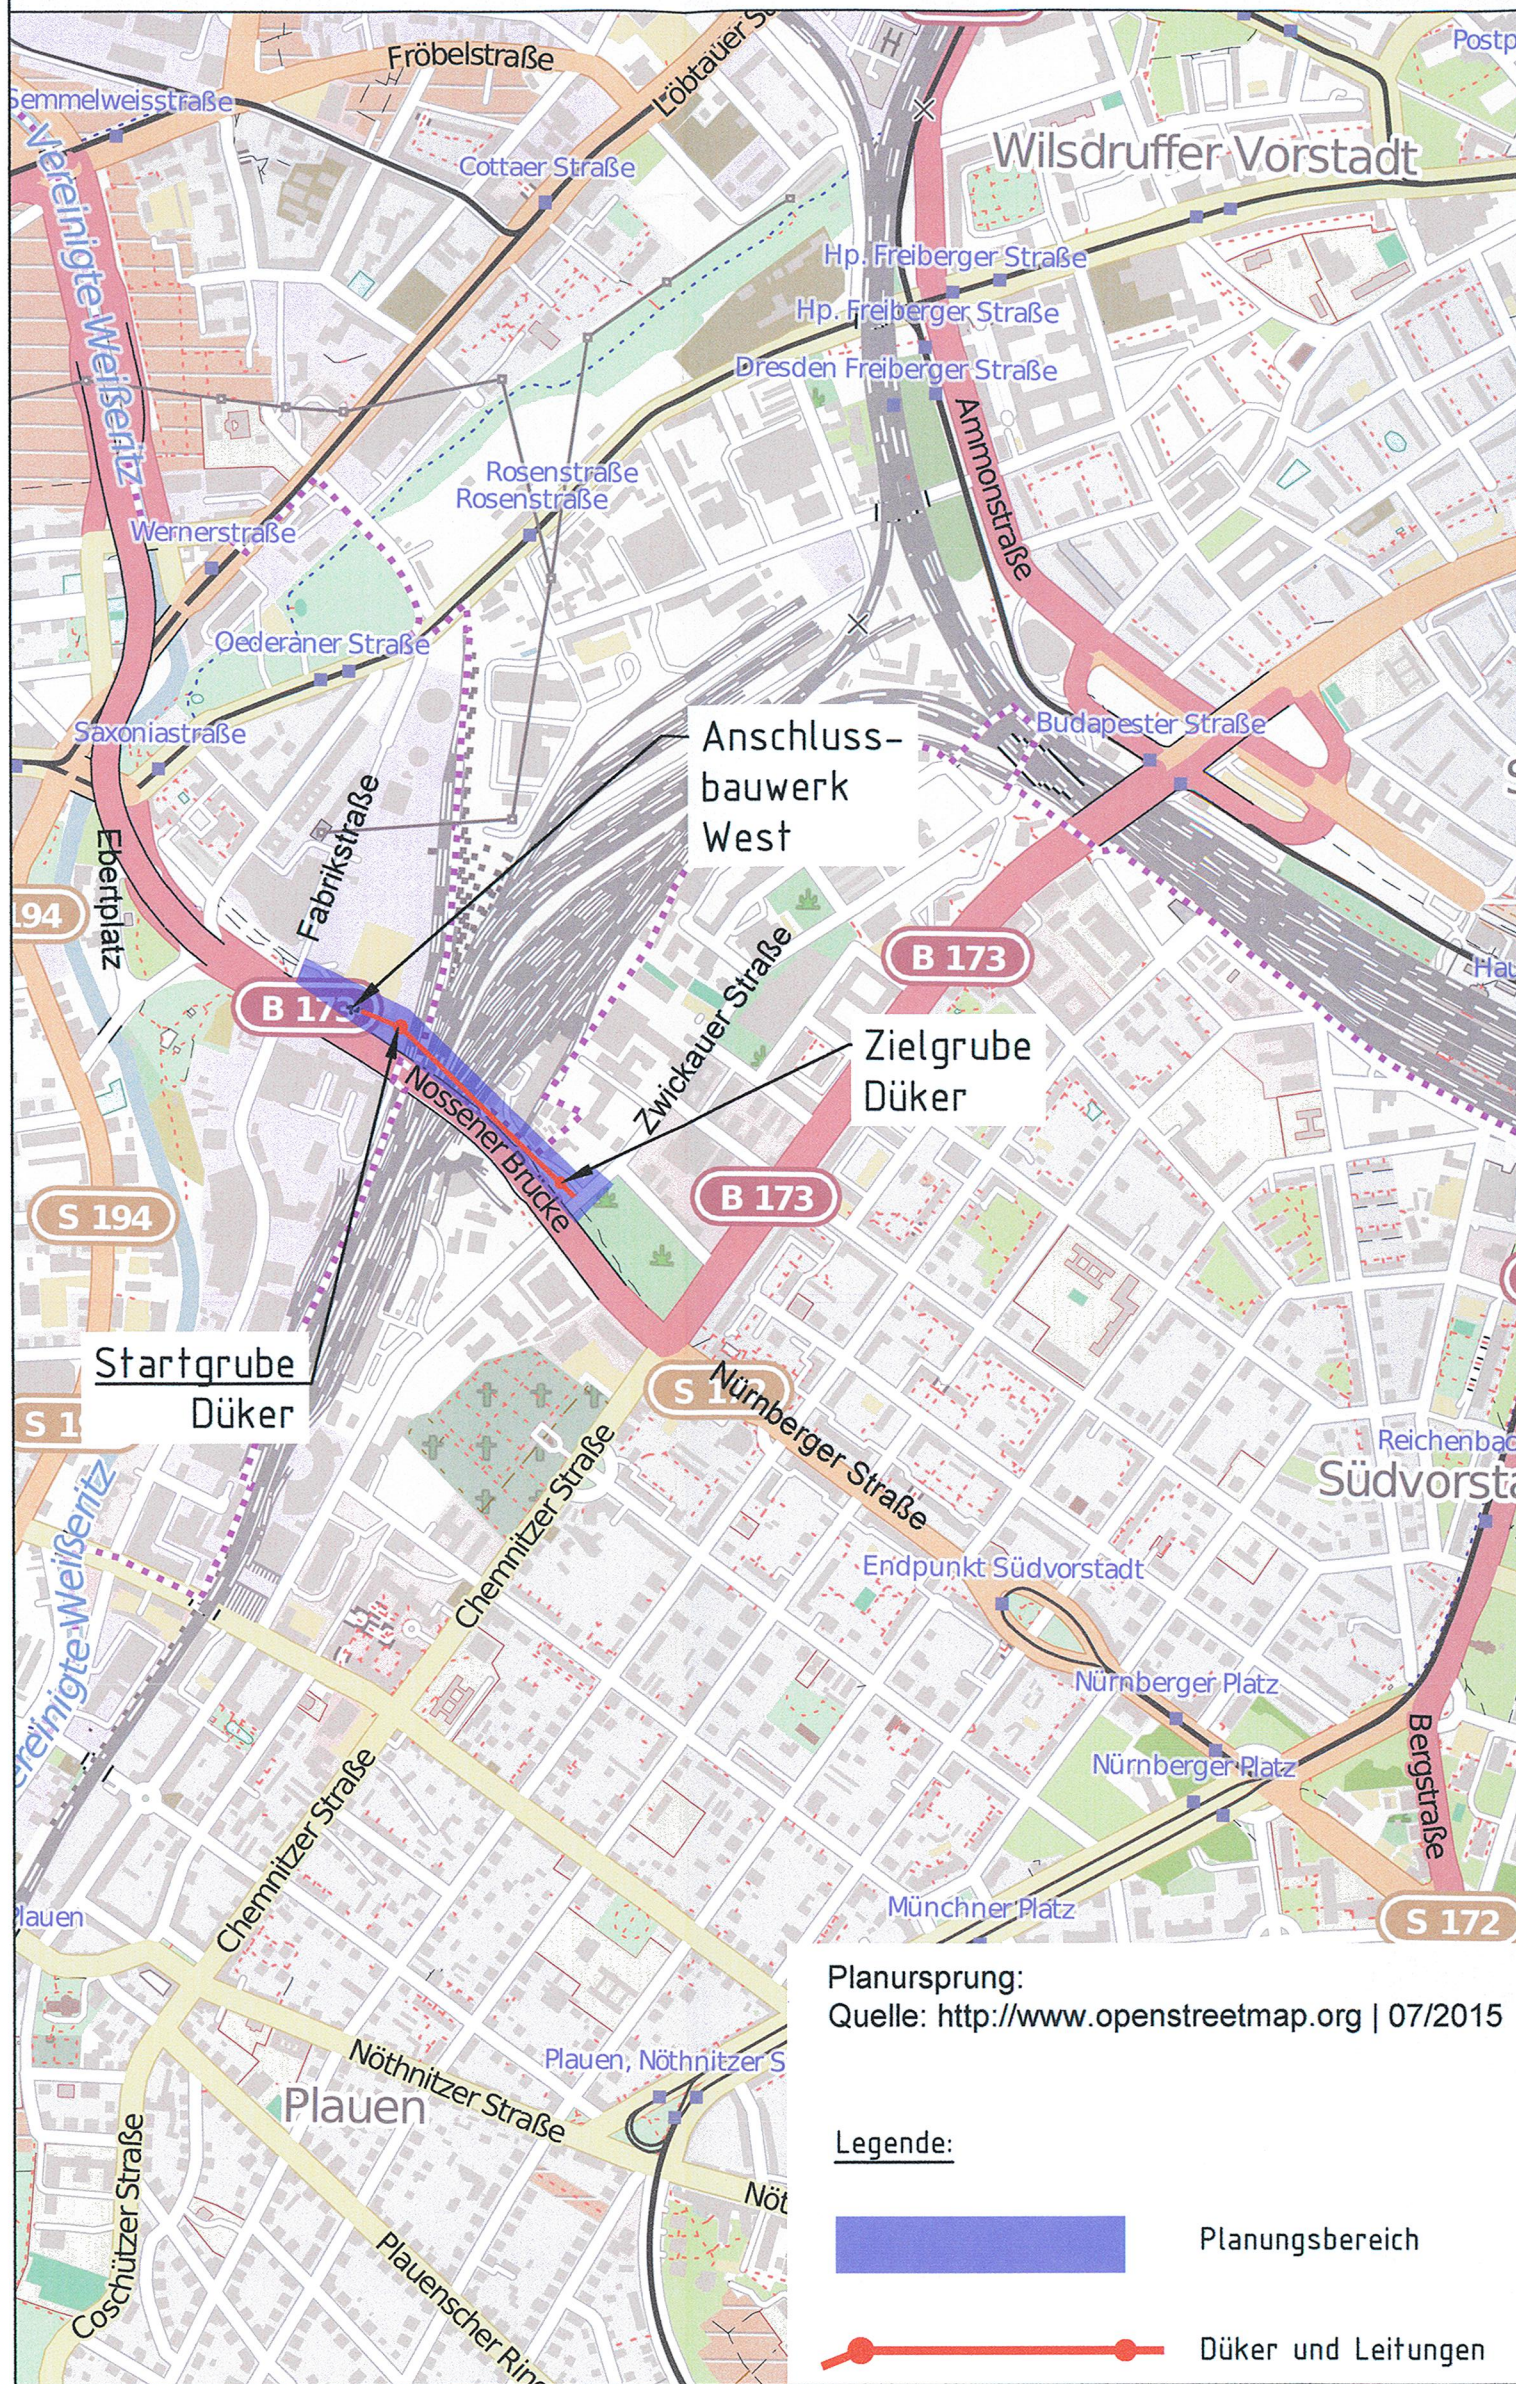

- Legende:
- Planungsbereich
 - Düker und Leitungen




Lagebezug: RD 83	Höhenbezug: NHN / HS 160
Vermessung:	erstellt:
	Herausgeber:

Fachplaner:		Datum	Name
 Diezmannstraße 5 D-04109 Leipzig T: +49 341 41541-0 F: +49 341 41541-11 E: office@ic-ling.com	 Planer Architekten Ingenieure Büro: Technische Gebäudeausrüstung Schnorrstraße 70 01069 Dresden Tel.: +49 351 48 51 760 Fax: +49 351 48 51 778	bearbeitet gezeichnet geprüft	12.05.2020 12.05.2020 12.05.2020 hm te.a wa.t MCS
		Projektnummer	15031

Generalplaner:		Datum	Name
 Planungsgruppe Brücken-, Ingenieur- und Tiefbau Dresdner Str. 78c 01445 Plauen Tel. 0351/832710 Fax 0351/8308417	Arbeitsgemeinschaft  Entwurfs- und Ingenieurbüro Straßenwesen GmbH Bernhardstraße 92 01187 Dresden Tel. (0351) 46810 Fax. (0351) 46813000	bearbeitet gezeichnet geprüft	
Dresden, den		Projektnummer	

Vorhabenträger:	 Dresdner Verkehrsbetriebe AG Center Infrastruktur - Engineering - Tel.: 0351/857-2136	 Landeshauptstadt Dresden Geschäftsbereich Stadtentwicklung, Bau, Verkehr und Liegenschaften Straßen- und Tiefbauamt Tel.: 0351/4880
-----------------	--	---

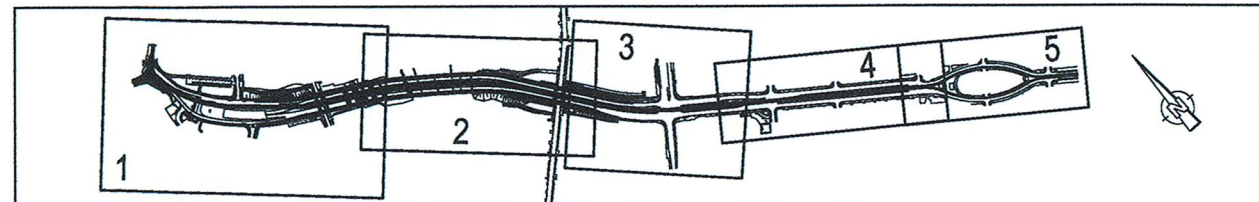



Nr.	Art der Änderung	Datum	Zeichen

FESTSTELLUNGSENTWURF

Inhalt:	Übersichtskarte	Unterlage / Blatt-Nr.: 16.16.2
		Plancode:
		Maßstab: 1:10000

 2020 Stadtbahn Dresden
Neue Wege mit der Tram

Stadtbahn 2020
Teilabschnitt 1.2
Nossener Brücke / Nürnberger Straße

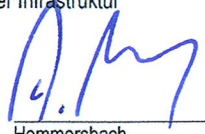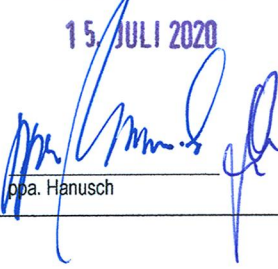aufgestellt: Dresdner Verkehrsbetriebe AG Center Infrastruktur	15. JULI 2020  Hemmersbach	 H. Hanusch