QUERPROFIL 15 M 1:50

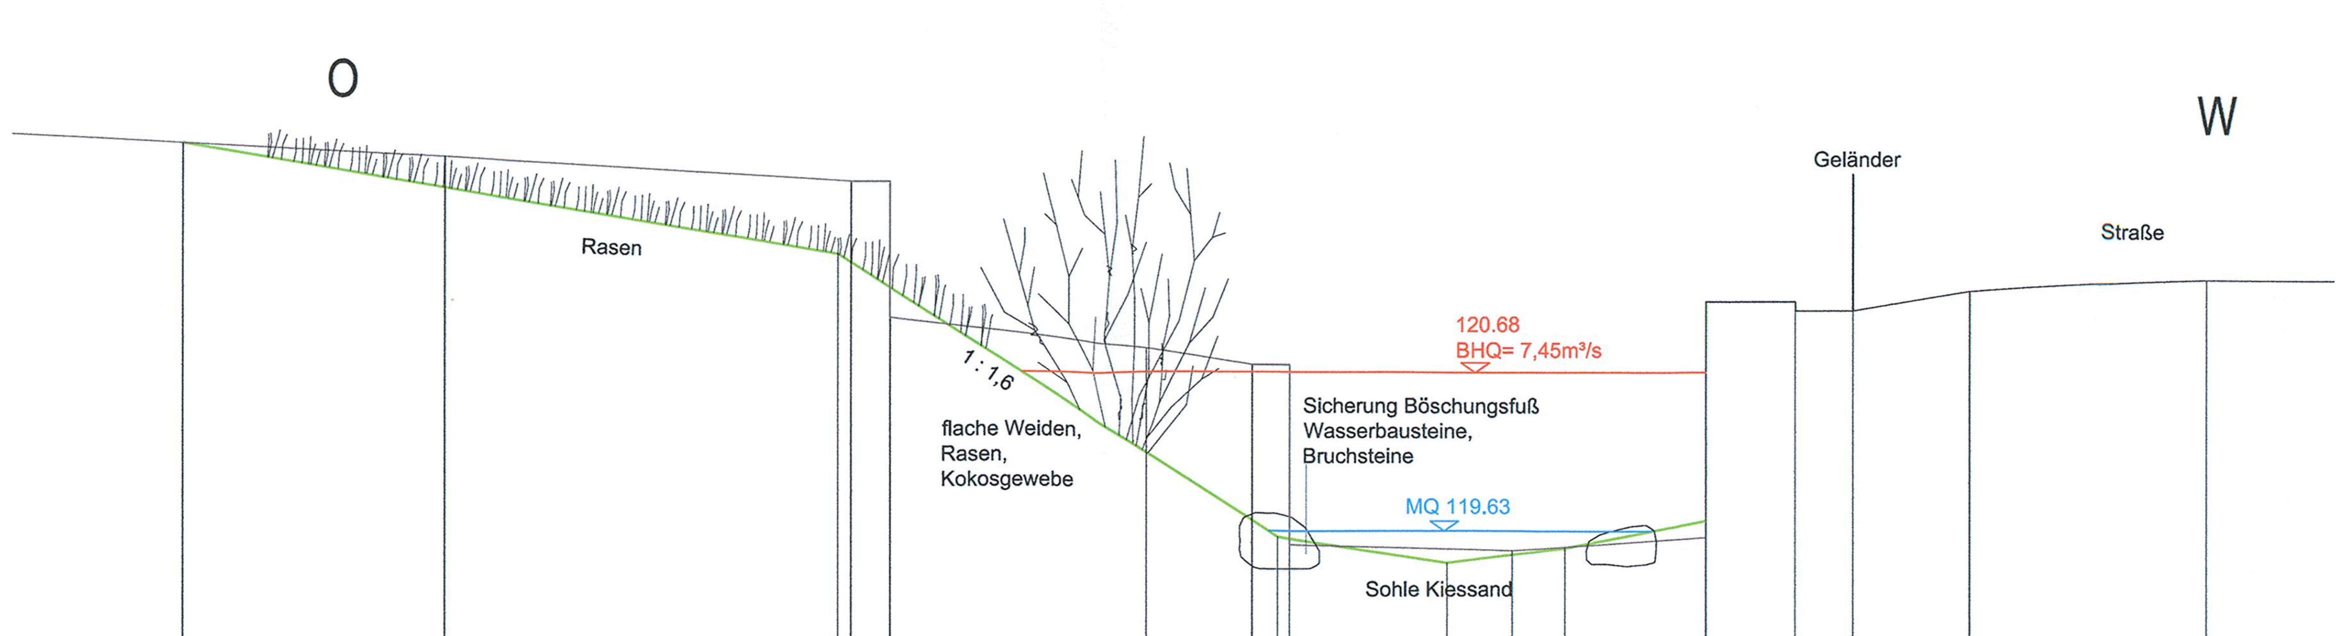

118.50 müNN

Höhe Bestand		122.10		121.94	121.04	120.84	120.73		119.54		119.50		119.59	121.15	121.09	120.22	120.30
Achsabstand	-7.25	-5.52	-2.92	-2.83	-2.57	-0.87	-0.17	0.00	0.08	1.12	1.55	1.90	2.83	3.42	3.80	4.57	6.13
Höhe Planung	122.19		121.46					119.59		119.42		119.52	119.70				

QUERPROFIL 16 M 1:50

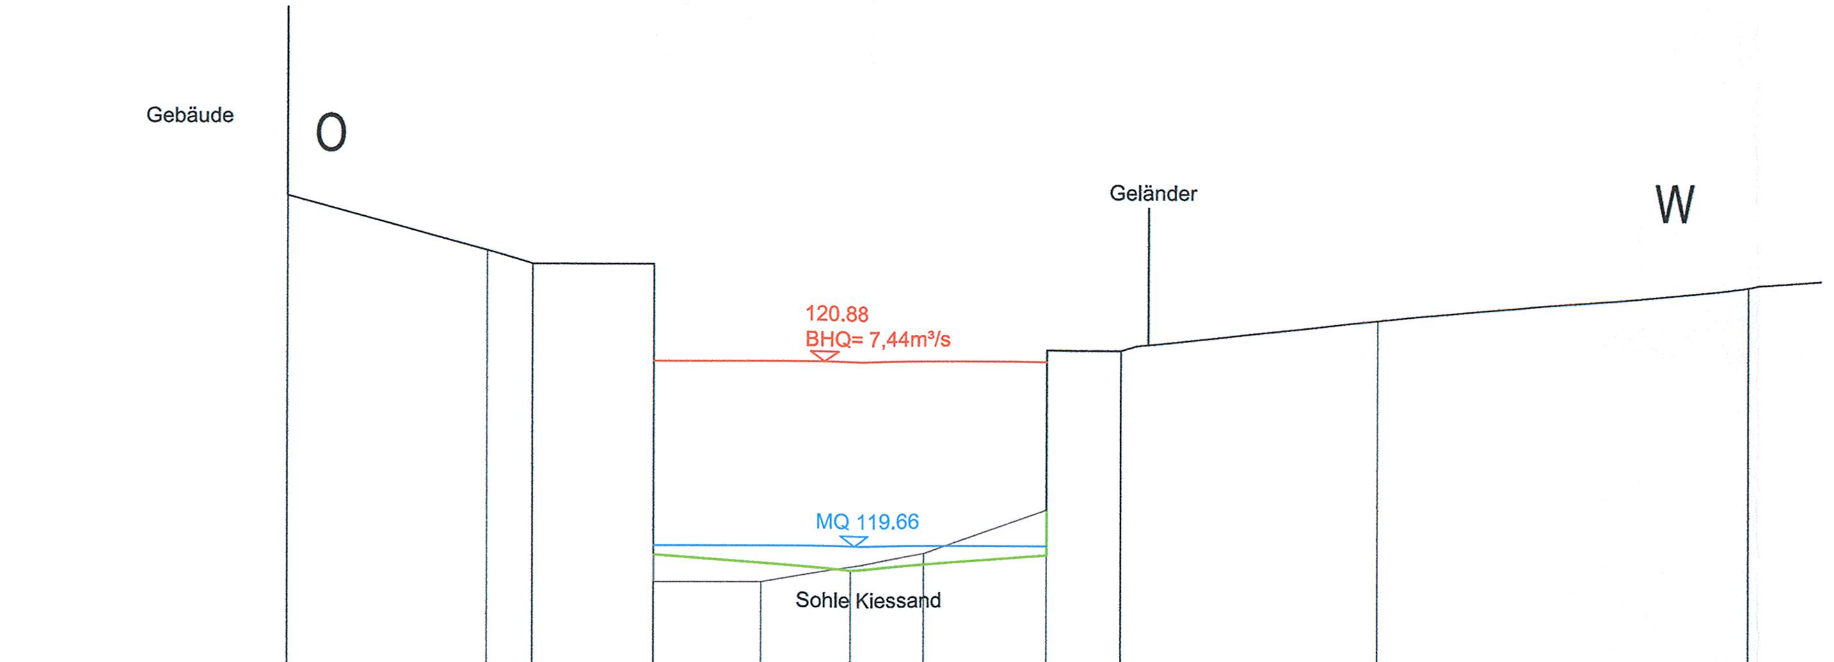

118.50 müNN

Höhe Bestand	121.97	121.61	121.52	119.42	119.42		119.61	119.90 120.96	120.96	121.16	121.39
Achsabstand	-2.42	-1.10	-0.80	0.00	0.71	1.30	1.79	2.60	3.09	4.78	7.23
Höhe Planung				119.60		119.50		119.60			

QUERPROFIL 17 M 1:50

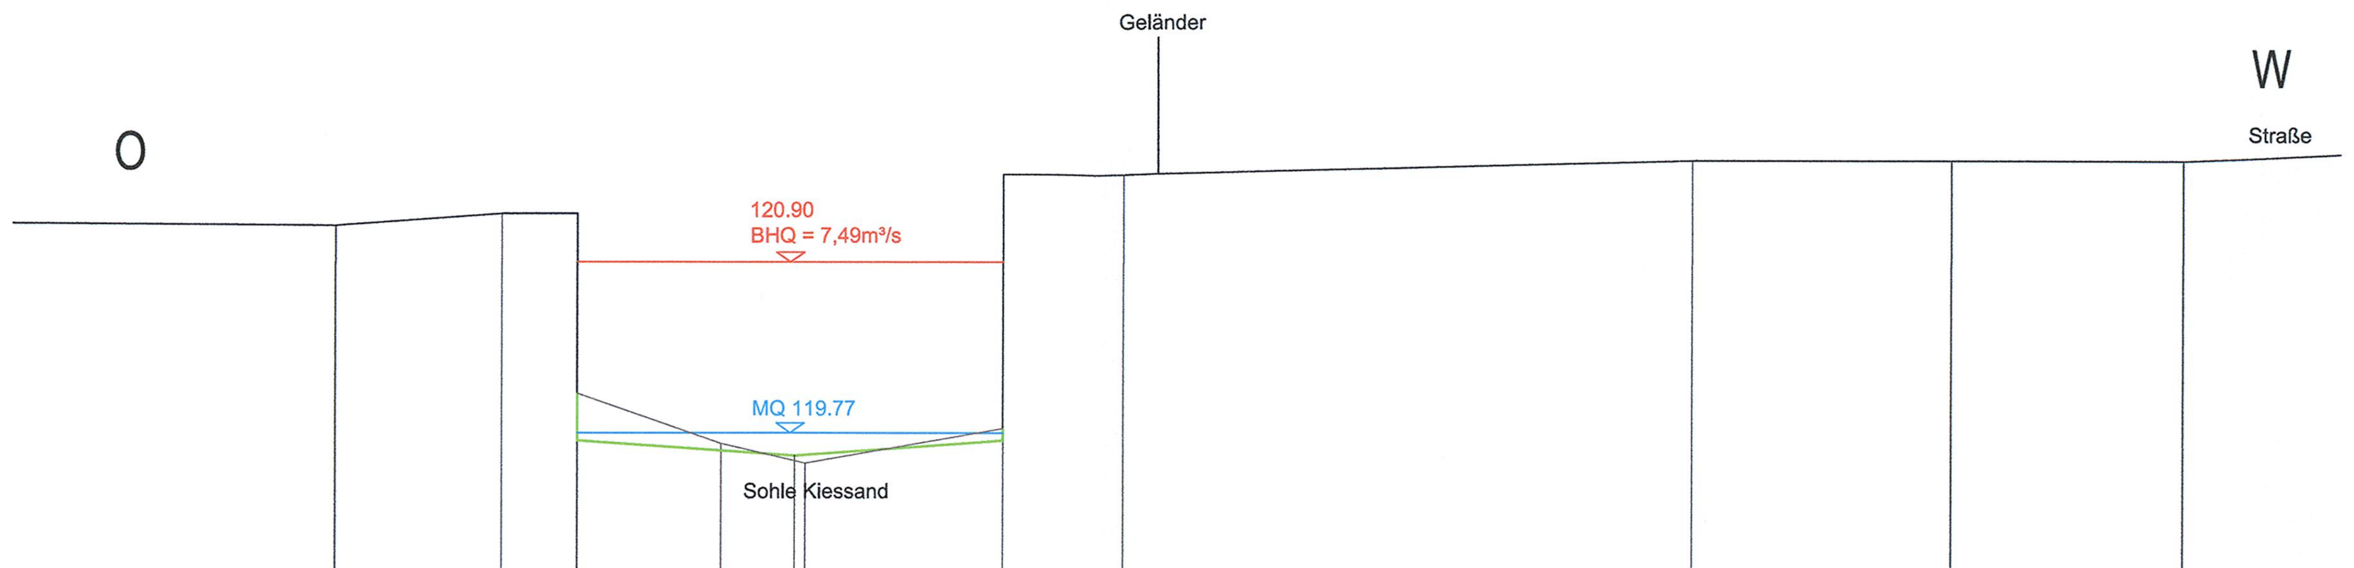

118.50 müNN

Höhe Bestand	121.14	121.22	121.22 120.03	119.70		119.57	119.80 121.48	121.48	121.58		121.58
Achsabstand	-1.60	-0.50	0.00	0.95	1.44	1.51	2.82	3.62	7.38	9.09	10.62
Höhe Planung			119.72		119.62		119.72			121.58	

QUERPROFIL 18 M 1:50

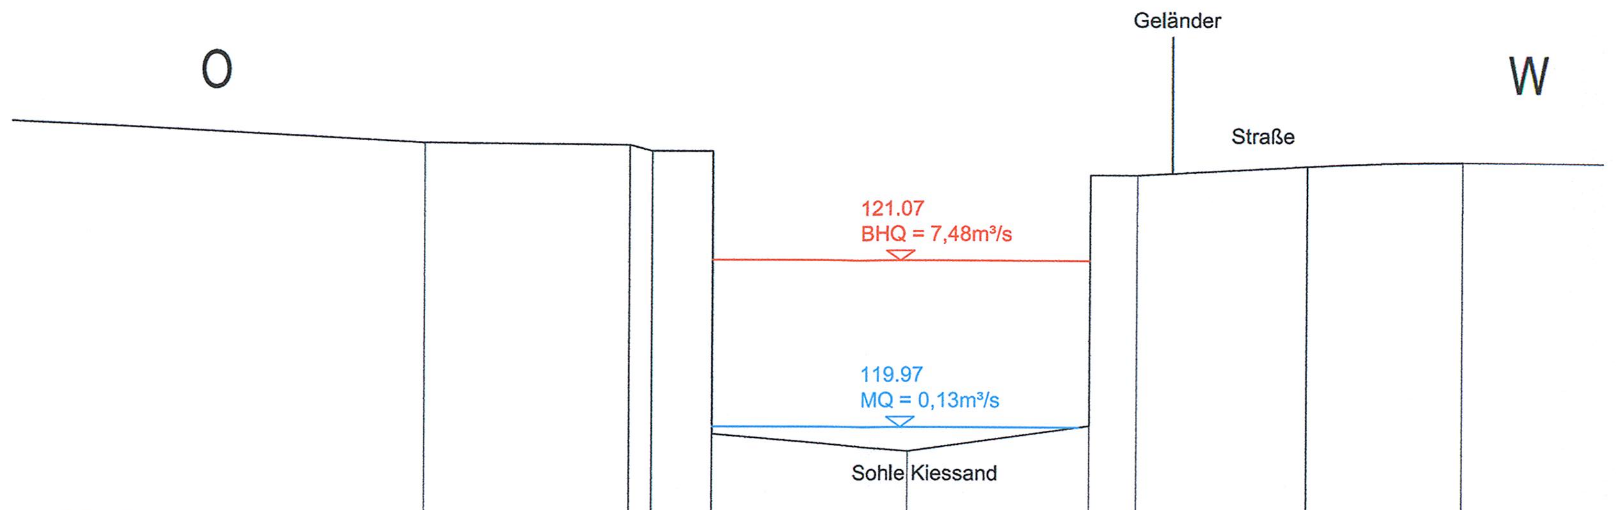

119.00 müNN

Höhe Bestand	121.84	121.83	121.79 121.79	119.92	119.81	119.98 121.64	121.64	121.70	121.73
Achsabstand	-1.90	-0.55	-0.40	0.00	1.30	2.50	2.81	3.93	4.95
Höhe Planung					119.81				

Lagebezug:	Höhenbezug:
	erstellt:
Vermessung: nachrichtliche Übernahme vom Städtischen Vermessungsamt	11.03.2013 / 18.02.2014
Vermessung vom 11.03.2013 und Ergänzungsmessung vom 18.02.2014	Herausgeber:
	Städtisches Vermessungsamt

Fachplaner:
Landschaftsarchitekturbüro Hennig
Frauensteiner Platz 15, 01277 Dresden
Tel.: 0315/2515440
Fax: 0351/2056130

	Datum	Name
bearbeitet	10.06.2020	JH
gezeichnet	10.06.2020	SH
geprüft	10.06.2020	JH
Projektnummer	Kaitzbach_Altstrehlen	

Generalplaner:
Planungsgruppe Brücken-, Ingenieur- und Tiefbau
Dresdner Str. 78c, 01445 Radebeul
Tel.: 0351/832710
Fax: 0351/8308417
Entwurfs- und Ingenieurbüro Straßenwesen GmbH
Bernhardstraße 92, 01187 Dresden
Tel.: 0351/46610
Fax: 0351/46613000

	Datum	Name
bearbeitet		
gezeichnet		
geprüft		
Projektnummer		

Vorhabenträger:
Dresdner Verkehrsbetriebe AG
Center Infrastruktur
- Engineering -
Tel.: 0351/857-2136

Landeshauptstadt Dresden
Geschäftsbereich Stadtentwicklung, Bau, Verkehr und Liegenschaften
Straßen- und Tiefbauamt
Tel.: 0351/4880

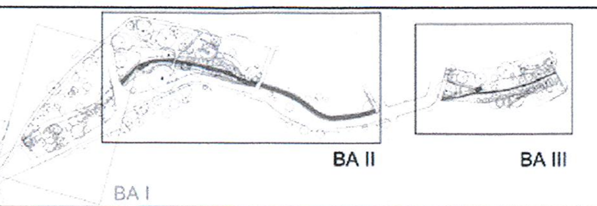

Nr.	Art der Änderung	Datum	Zeichen
...	...	...	...

FESTSTELLUNGSENTWURF

Inhalt: Naturnahe Entwicklung Kaitzbach in Altstrehlen 2. Bauabschnitt PLANUNTERLAGE QUERPROFILE 15-18	Unterlage / Blatt-Nr.:	18.3.7 / 2
	Plancode:	QP_02
	Maßstab:	1:50

Stadtbahn 2020 Dresden – Neue Wege mit der Tram

Stadtbahn 2020
Teilabschnitt 1.2
Nossener Brücke / Nürnberger Straße

aufgestellt:
Dresdner Verkehrsbetriebe AG
Center Infrastruktur

15. JULI 2020

Hemmersbach
ppa. Hanusch

PLANNAME: 2. Bauabschnitt - Planunterlage Querprofile 15-18

Format: 780 x 355 mm