




QUERPROFIL 9 M 1:50

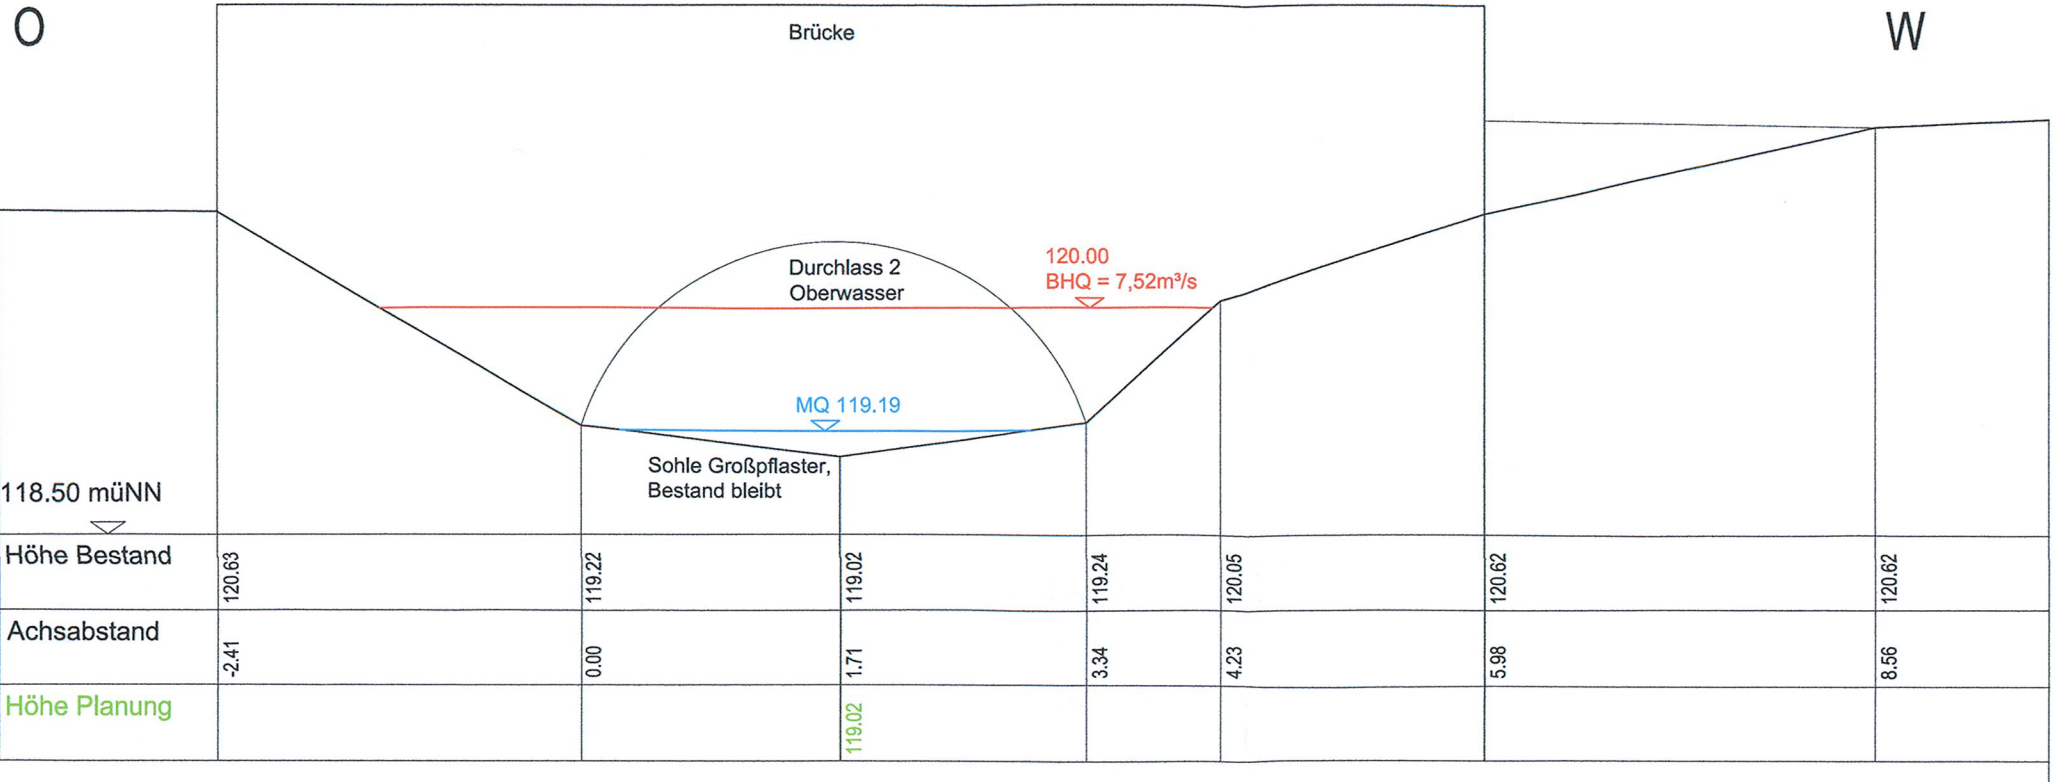


QUERPROFIL 10 M 1:50

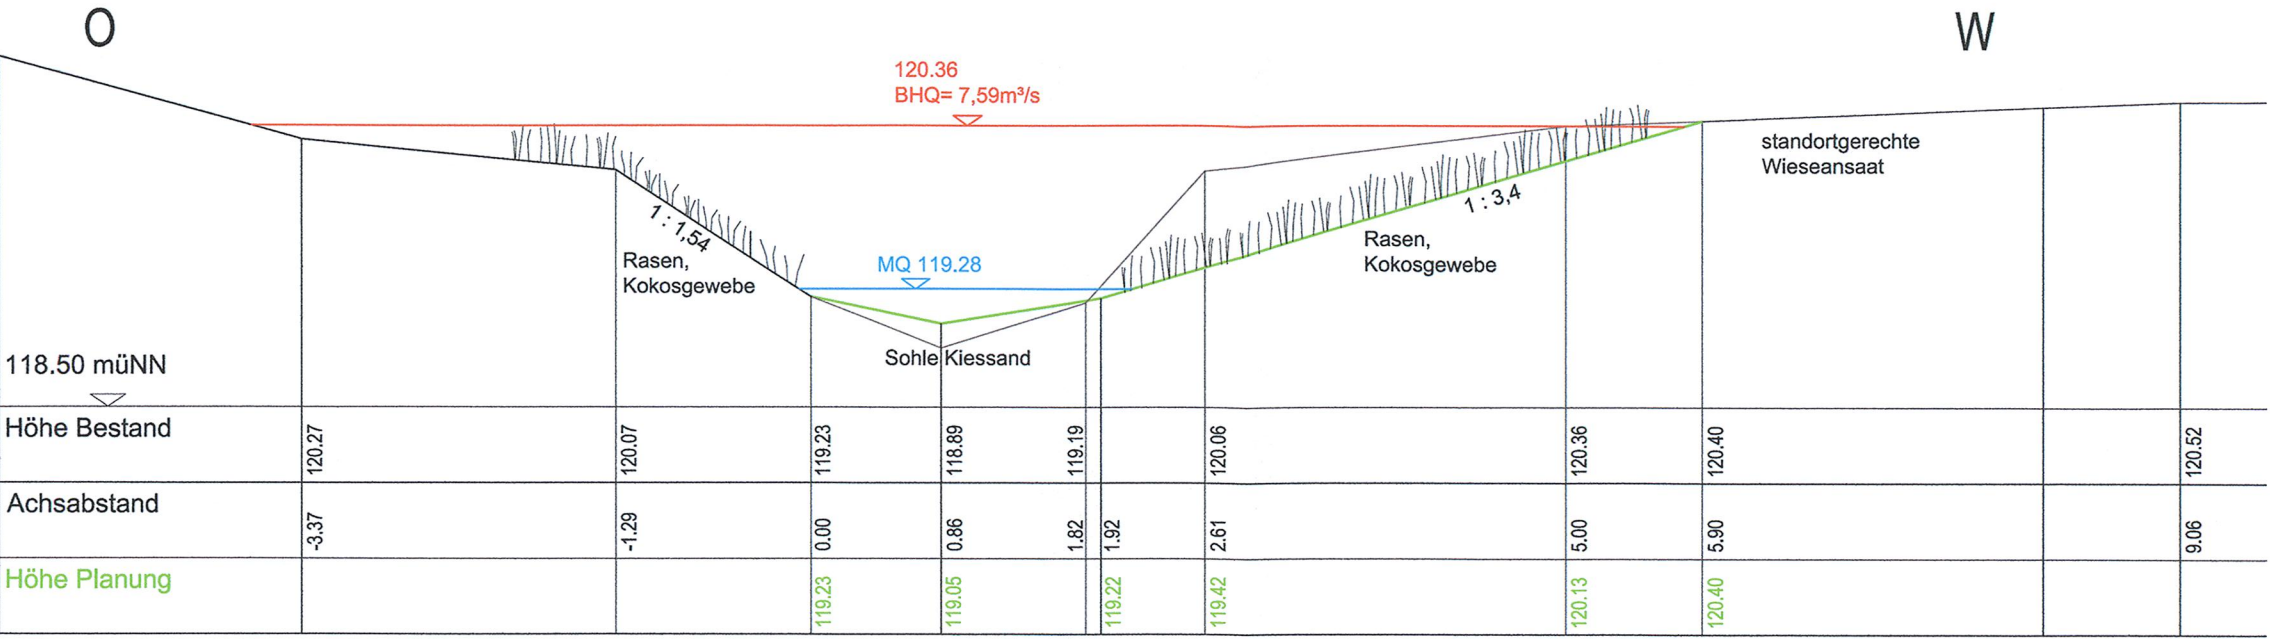


QUERPROFIL 11 M 1:50

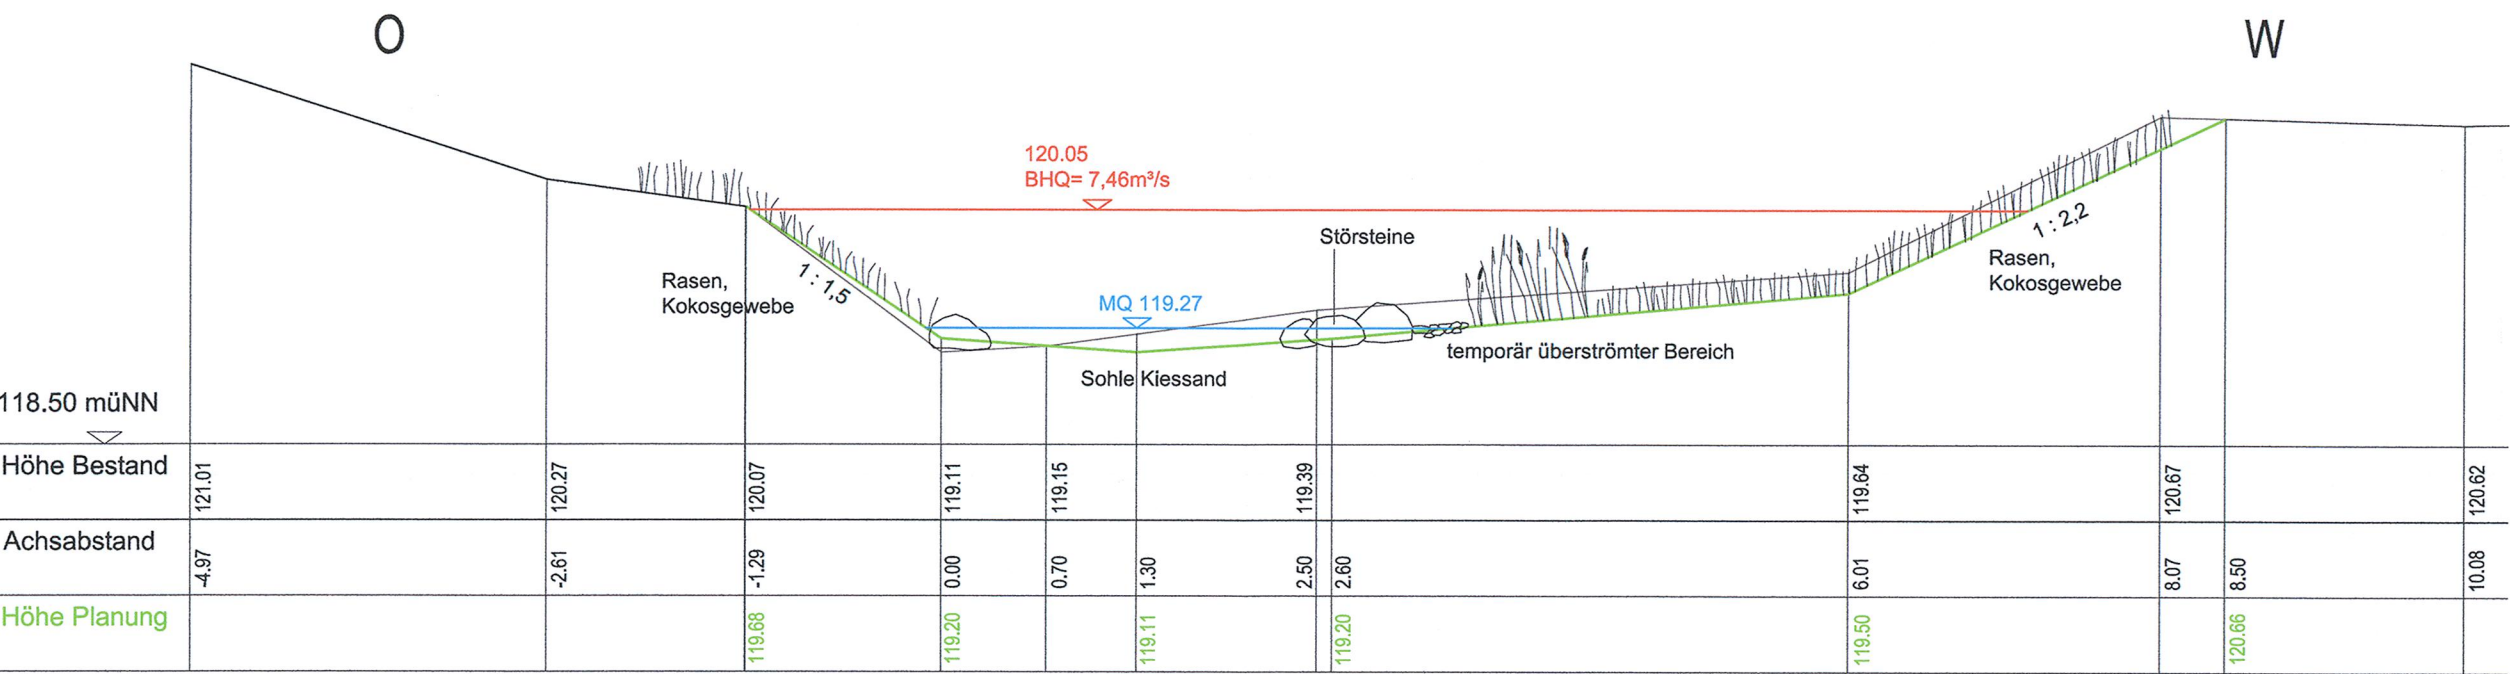


QUERPROFIL 12 M 1:50

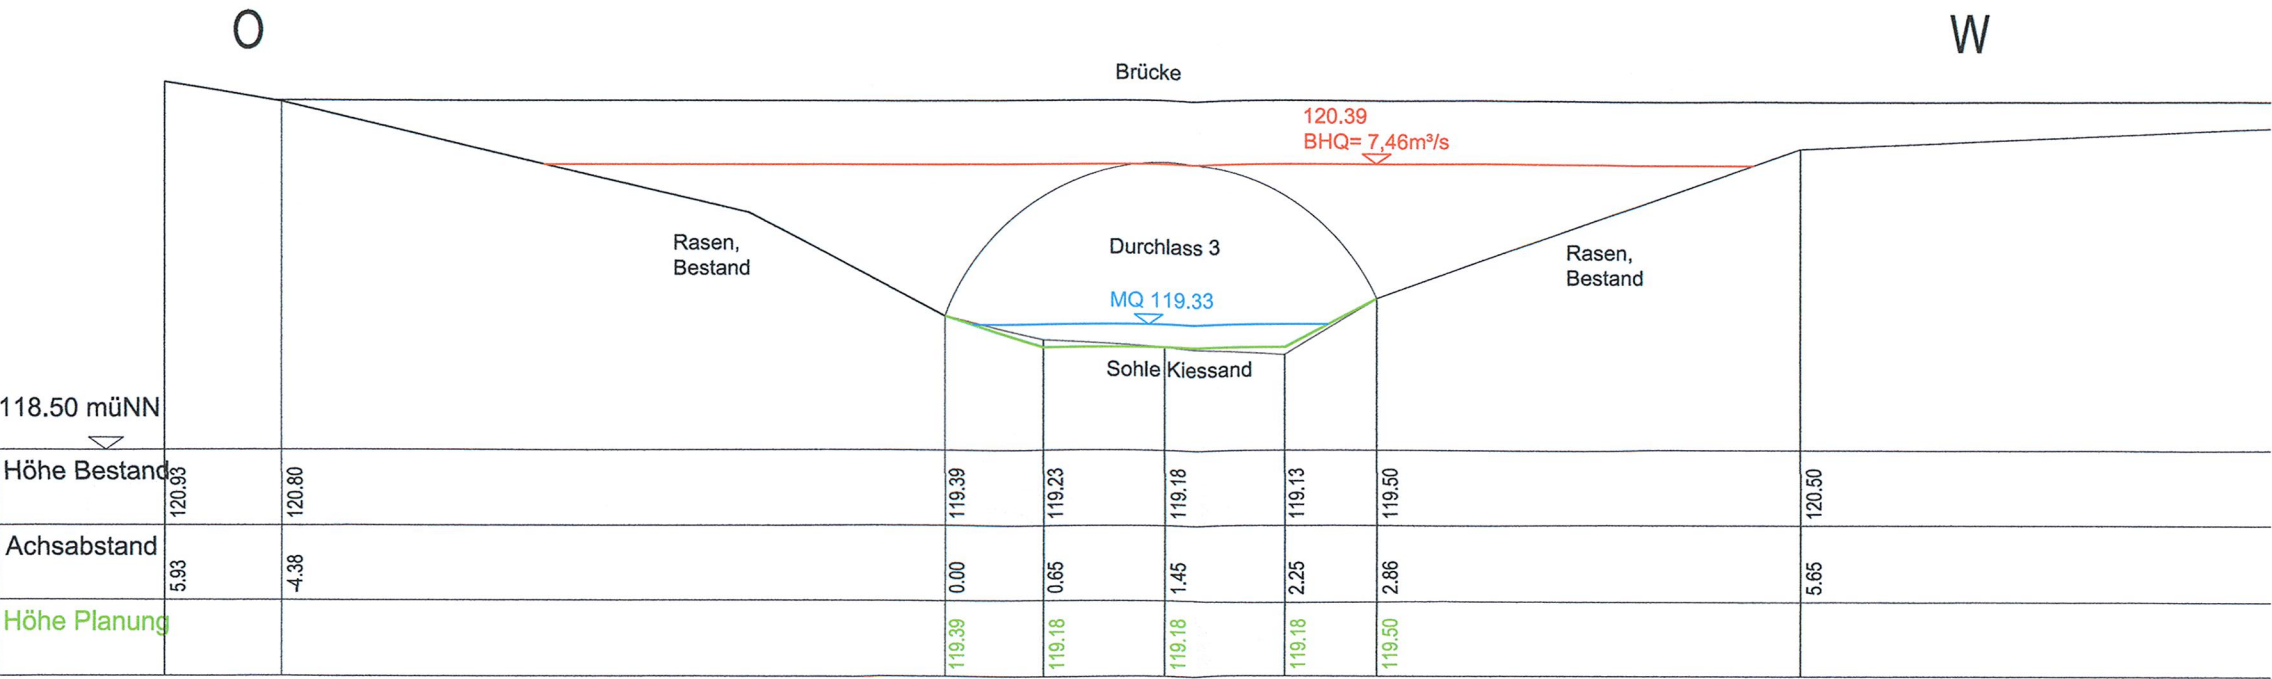

QUERPROFIL 13 M 1:50

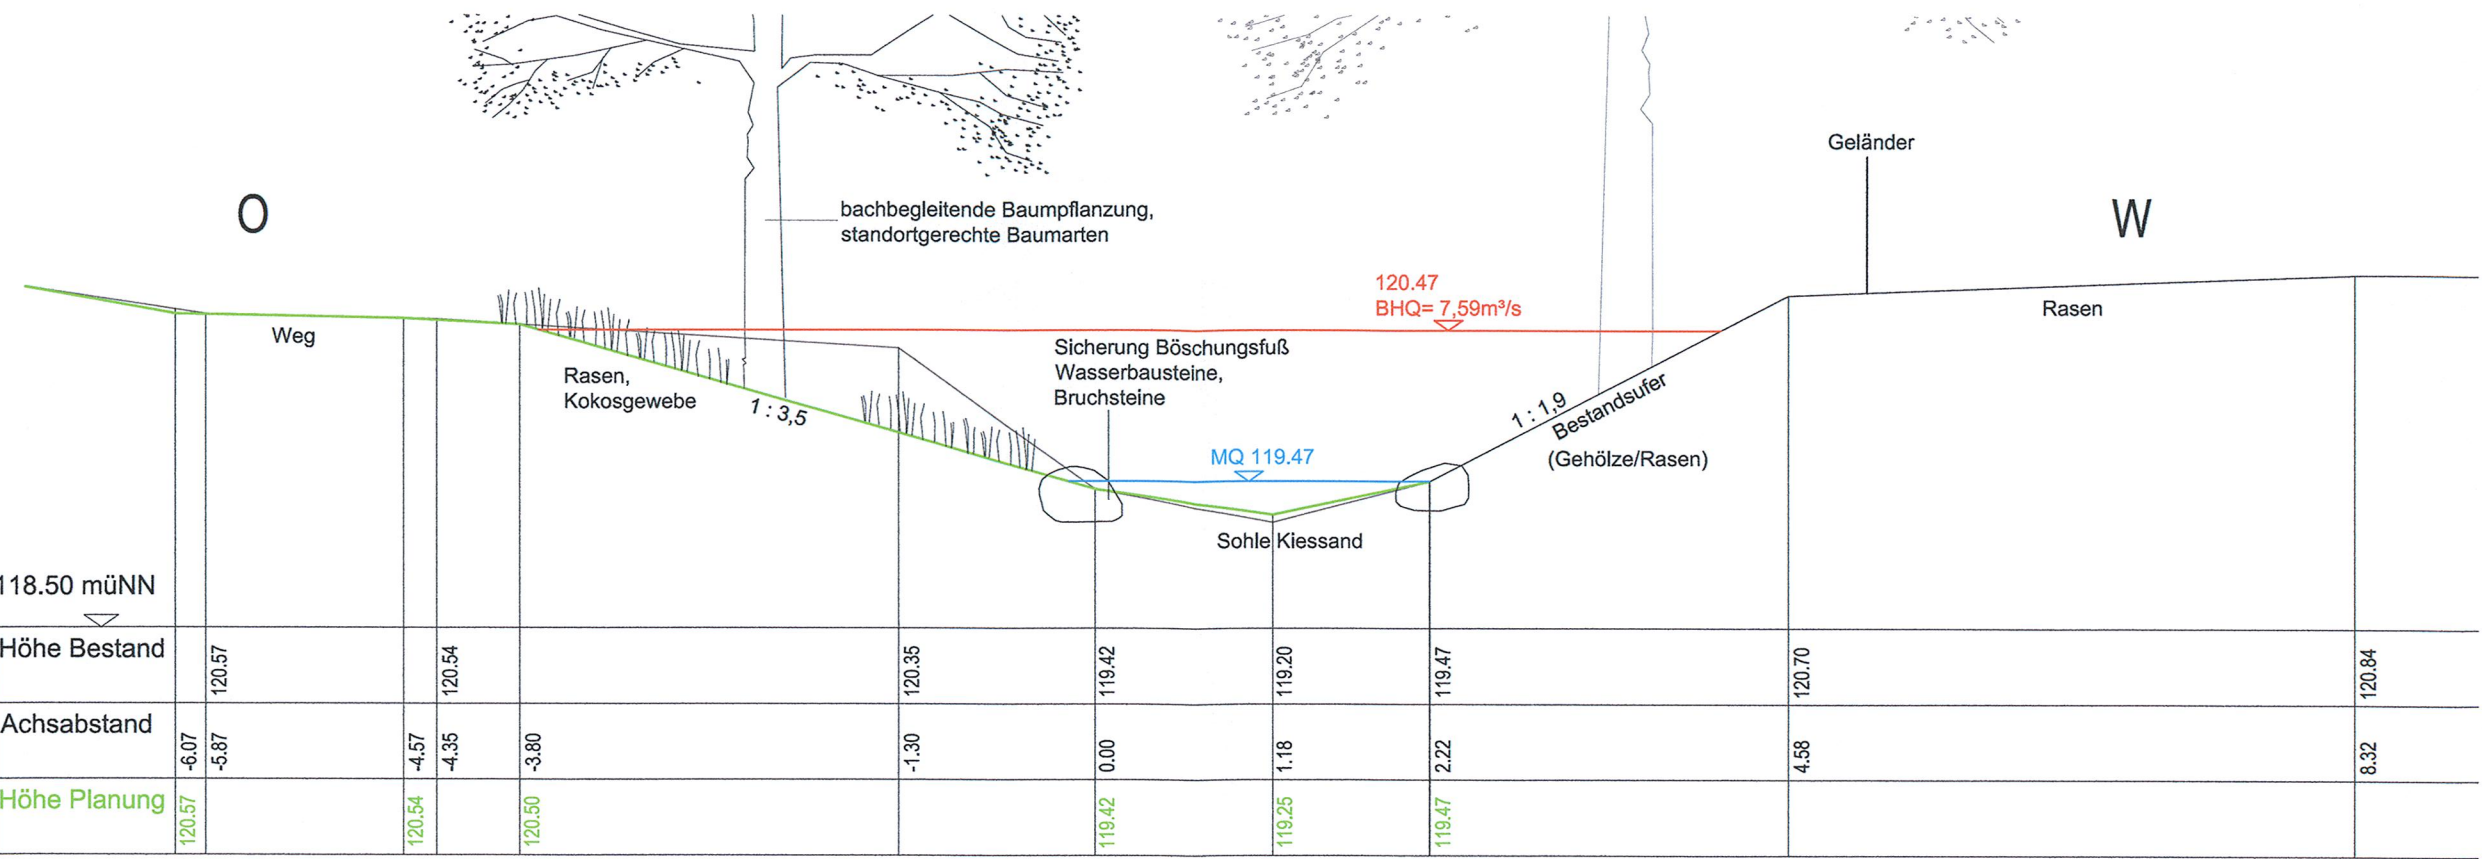

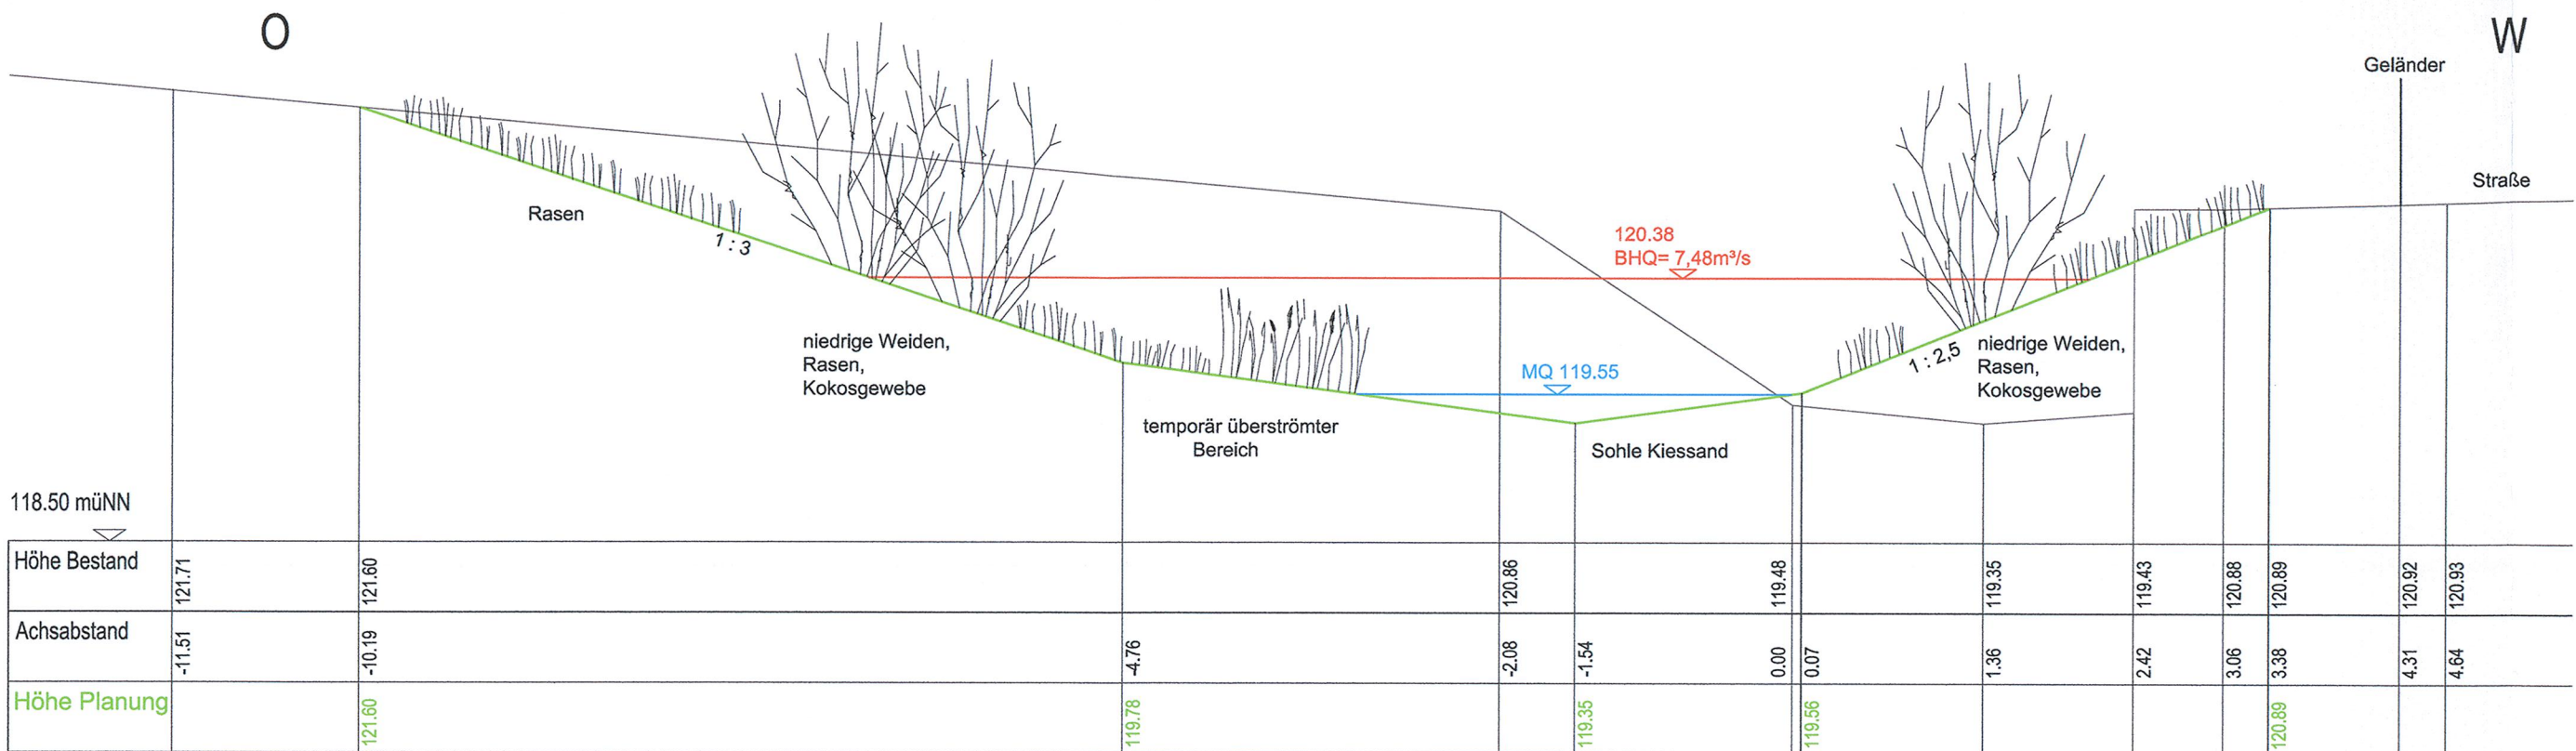


QUERPROFIL 14 M 1:50




Lagebezug:	Höhenbezug:
Vermessung: nachrichtliche Übernahme vom Städtischen Vermessungsamt	erstellt: 11.03.2013 / 18.02.2014
Vermessung vom 11.03.2013 und Ergänzungsmessung vom 18.02.2014	Herausgeber: Städtisches Vermessungsamt

Fachplaner:		Datum	Name
 Landschaftsarchitekturbüro Hennig Frauensteiner Platz 15, 01277 Dresden Tel.: 0351/2515440 Fax: 0351/2056130	bearbeitet	10.06.2020	JH
	gezeichnet	10.06.2020	SH
	geprüft	10.06.2020	JH
	Projektnummer	Kaltzbach_Altstrehlen	

Generalplaner:	 Planungsgruppe Brücken-, Ingenieur- und Tiefbau Dresdner Str. 78c, 01445 Radebeul Tel.: 0351/832710 Fax: 0351/8308417 Entwurfs- und Ingenieurbüro Straßenwesen GmbH Bernhardtstraße 92, 01187 Dresden Tel.: 0351/48610 Fax: 0351/48613000		Datum	Name
		bearbeitet		
		gezeichnet		
		geprüft		
		Projektnummer		

Vorbereitender:			
 Dresdner Verkehrsbetriebe AG Center Infrastruktur - Engineering - Tel.: 0351/857-2136	 Landeshauptstadt Dresden Geschäftsbereich Stadtentwicklung, Bau, Verkehr und Liegenschaften Straßen- und Tiefbauamt Tel.: 0351/48680		


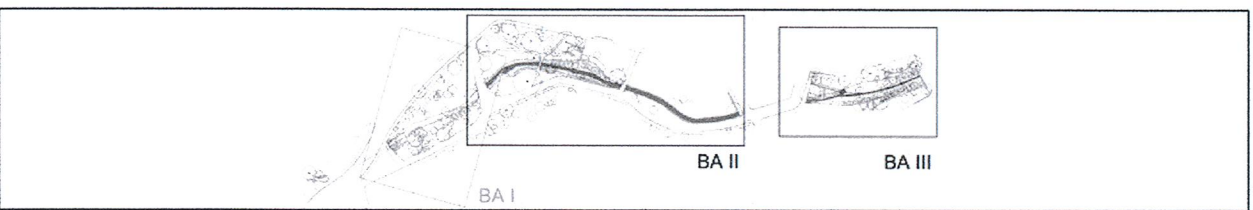


Nr.	Art der Änderung	Datum	Zeichen
...

FESTSTELLUNGSENTWURF

Inhalt:	Unterlage / Blatt-Nr.:	18.3.7 / 1
Naturnahe Entwicklung Kaltzbach in Altstrehlen 2. Bauabschnitt PLANUNTERLAGE QUERPROFILE 9-14	Plancode:	QP_01
	Maßstab:	1:50

 Stadtbahn 2020
Teilabschnitt 1.2
Nossener Brücke / Nürnberger Straße

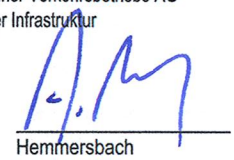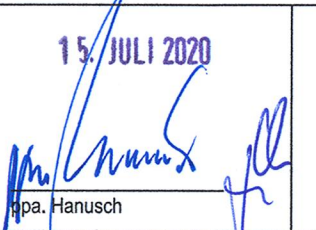aufgestellt: Dresdner Verkehrsbetriebe AG Center Infrastruktur  Hemmersbach	15. JULI 2020  Hpa. Hanusch
---	---