

LEGENDE


-  Ausbaustrecke Stadtbahn 2020 TA 1.2 (Baufeld)
-  Untersuchungsraum
-  Sanierung Umleitungsstrecke
-  Untersuchungsgebietsgrenze

nachrichtliche Darstellung

-  DB-Gelände
-  Grünflächen
-  Gebäude

Der Verkehr wird während der Baumaßnahme grundsätzlich durch das Bau- und Verkehrsgebiet geführt. Zur Überbrückung vereinzelt zeitlich notwendiger Sperrungen (z. B. Chemnitzer Straße) werden die dargestellten Umleitungsstrecken ausgewiesen:

-  Umleitungsstrecke Nossener Brücke - Oederaner Straße - Freiburger Straße - Hirschfelder Straße - Löbtauer Straße
-  Umleitungsstrecke Tharandter Straße - Oederaner Straße - Nossener Brücke
-  Umleitungsstrecke Budapester Straße - Hahnebergstraße - Zwickauer Straße - Würzburger Straße - Chemnitzer Straße
-  Umleitungsstrecke Nürnberger Straße - Hohe Straße - Altenzeller Straße - Budapester Straße
-  Umleitungsstrecke Nürnberger Straße - Münchner Straße - Würzburger Straße - Chemnitzer Straße
-  Budapester Straße - Ammonstraße - Freiburger Straße
-  Umleitungsstrecke Ebertplatz

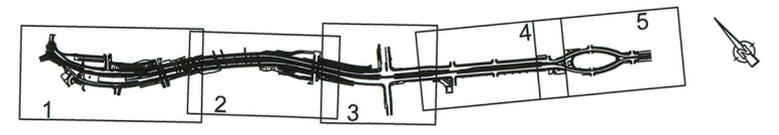

1. Tektur

Lagebezug: RD 83	Höhenbezug: DHHN 92
Grundplan Grundriss	erstellt: Ingenieur-Vermessung Dresden Henke-Hofmann GmbH
terrestrische Vermessung vom Juni 2013, Ergänzungsvermessungen 2014, 2015 und 2016	Herausgeber: Dresdner Verkehrsbetriebe AG (DVB)
Grundplan Kataster	© Staatsbetrieb Geobasisinformation und Vermessung Sachsen (GeoSN), Landeshauptstadt Dresden, Stand Januar 2019

Fachplaner:	Landschaftsarchitektur-Büro Grohmann Wasstraße 8, 01219 Dresden Tel.: 0351/877340, Fax: 0351/8773466 e-mail: info@buero-grohmann.de
bearbeitet	06/2022 Bur/Schoe
gezeichnet	06/2022 Bur/Schoe
geprüft	06/2022 [Signature]
Projekt-Nr.:	1647

Generalplaner:	Arbeitsgemeinschaft BIT Planungsgruppe Brücken-, Ingenieur- und Tiefbau PartGmbH Zochener Ring 9 01723 Kasselothal Tel.: 0351/4691300	EIBS Entwurfs- und Ingenieurbüro Straßenwesen GmbH Bernhardstraße 92 01187 Dresden Tel.: 0351/4691300 Fax: 0351/4691300
Dresden, den		
bearbeitet		
gezeichnet		
geprüft		
Projekt-Nr.:	22.8681/02	

Vorhabenträger:	Dresdner Verkehrsbetriebe AG Center Infrastruktur - Engineering - Tel.: 0351/857-2136		Landeshauptstadt Dresden Geschäftsbereich Stadtentwicklung, Bau, Verkehr und Liegenschaften Straßen- und Tiefbauamt Tel.: 0351/4880
-----------------	--	--	---


Nr.	Entfall Rampe zw. Budapester Str. und Zwickauer Str., Ersatz durch Aufzug, Anpassung Fahrleitung	06/2022	Schoe
	Art der Änderung	Datum	Zeichen

FESTSTELLUNGSENTWURF

Inhalt:	Umweltverträglichkeitsprüfung Übersichtslageplan	Unterlage / Blatt-Nr.: 19.6.1a
Straße: Nossener Brücke/Nürnberger Straße	Station: 0+008 bis 1+878	Plancode:
		Maßstab: 1:5.000

 **Stadtbahn 2020**
Teilabschnitt 1.2
Nossener Brücke / Nürnberger Straße

aufgestellt:	Dresdner Verkehrsbetriebe AG Center Infrastruktur	2.2. Juli 2022
Seifert	Vorstand Personal	[Signature]
		K.V. Zimmermann Centerleiter T4

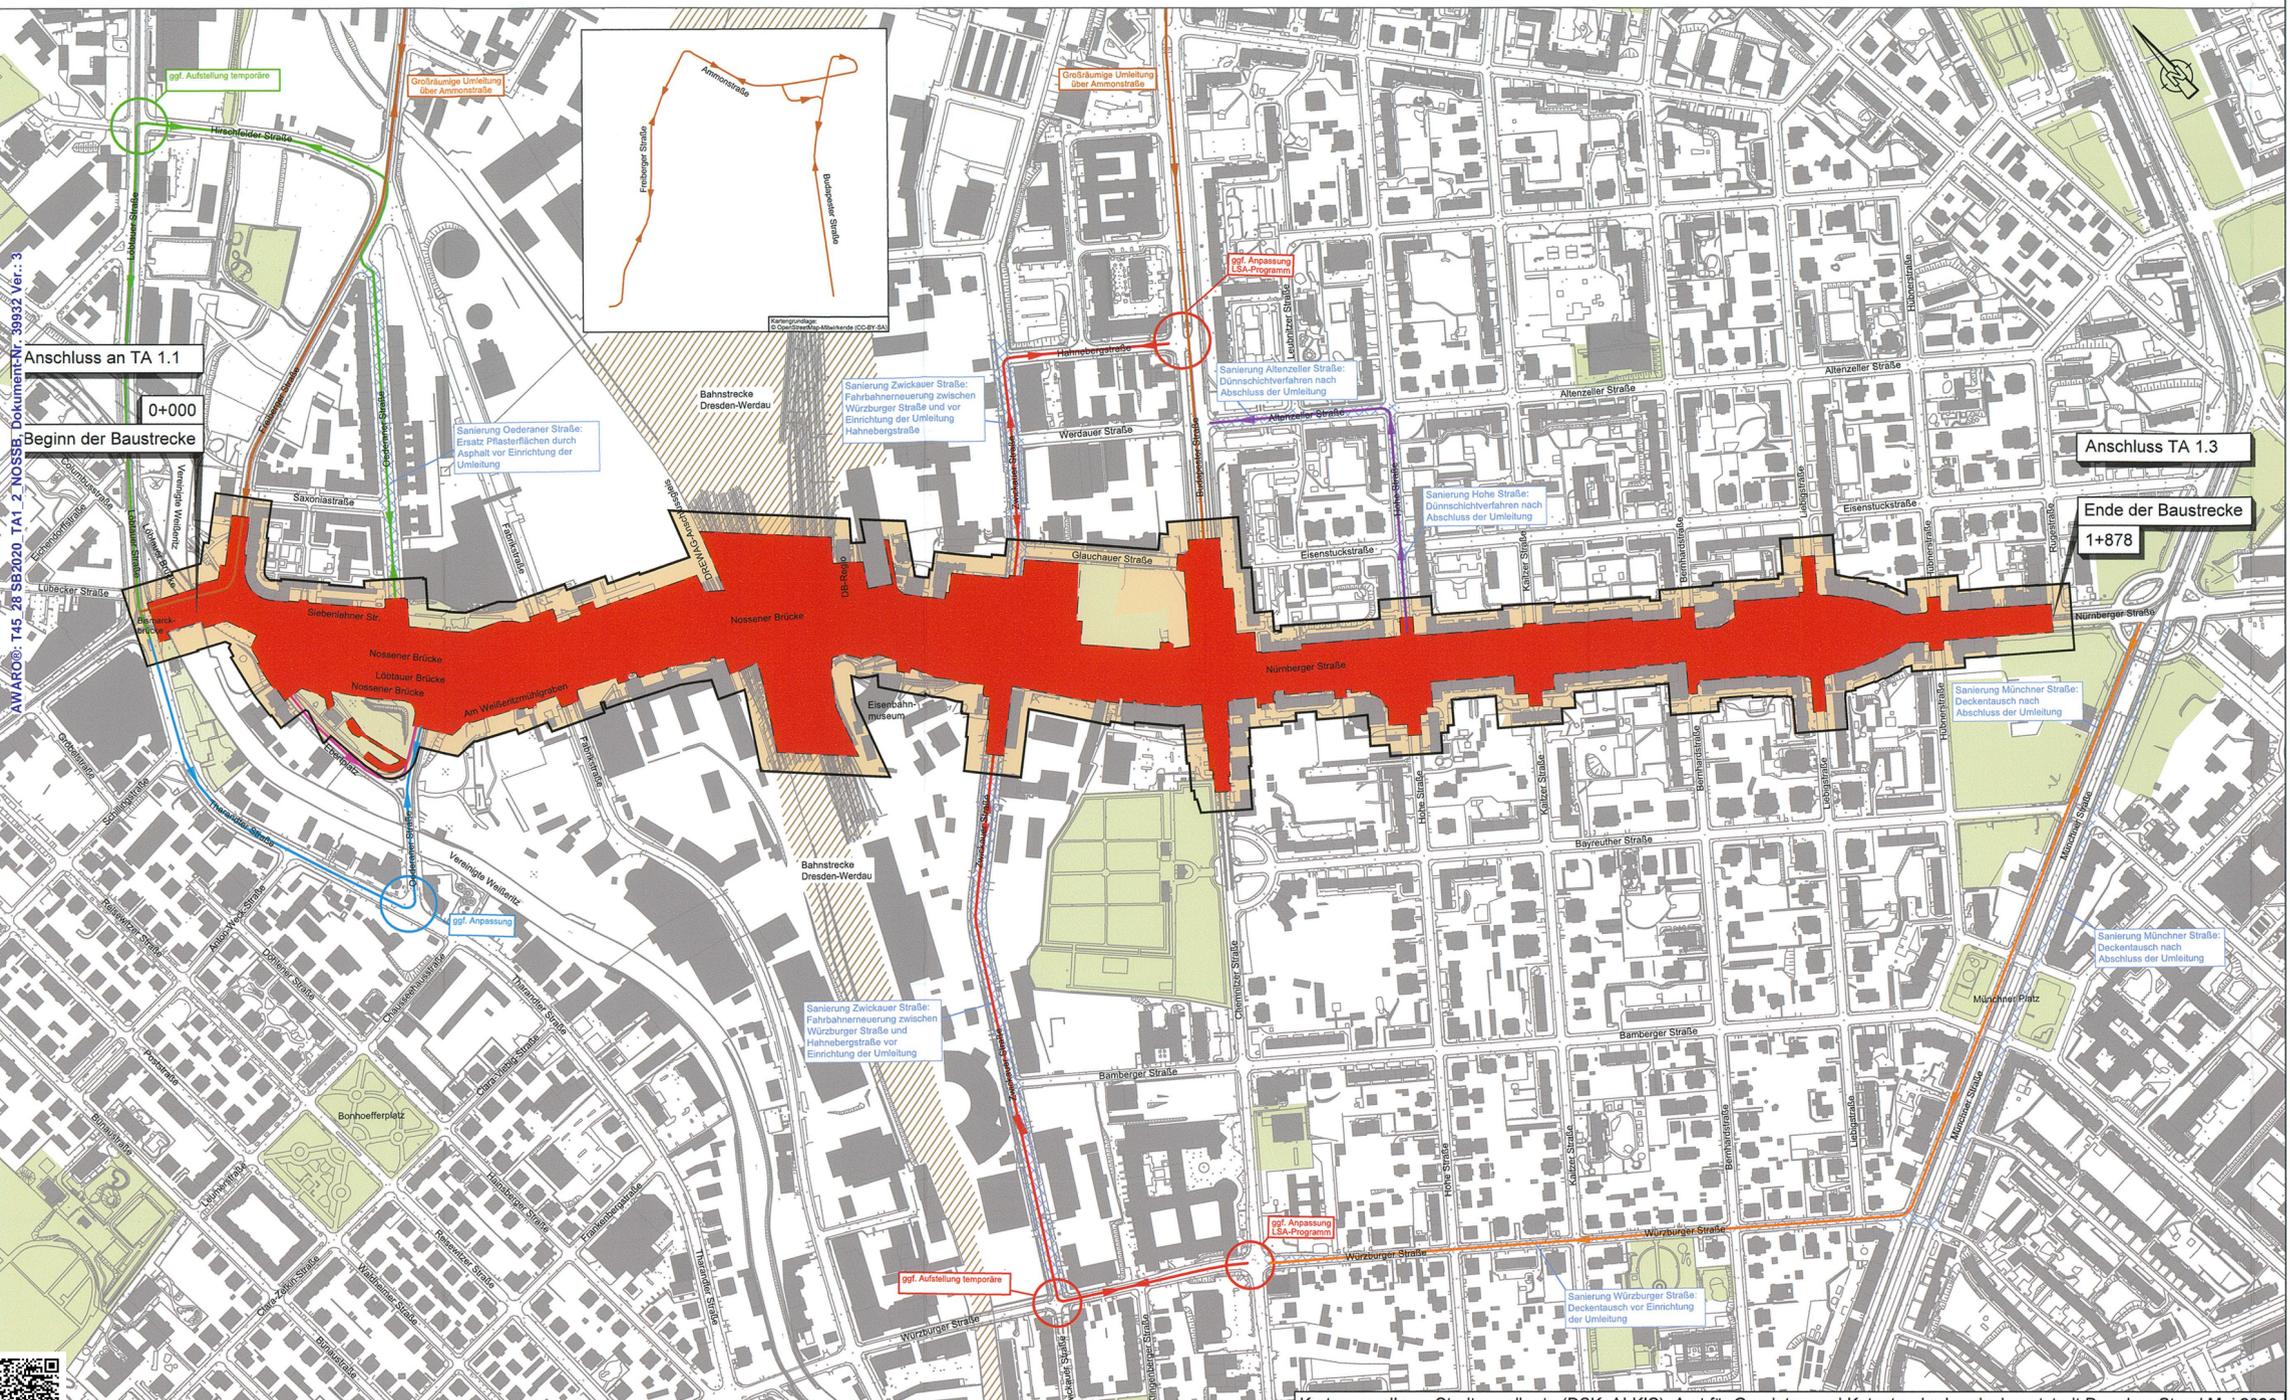

AWAR00: T45_28_SB2020_TA1_2_NOSSEB_Dokument-Nr.: 39932 Ver.: 3

