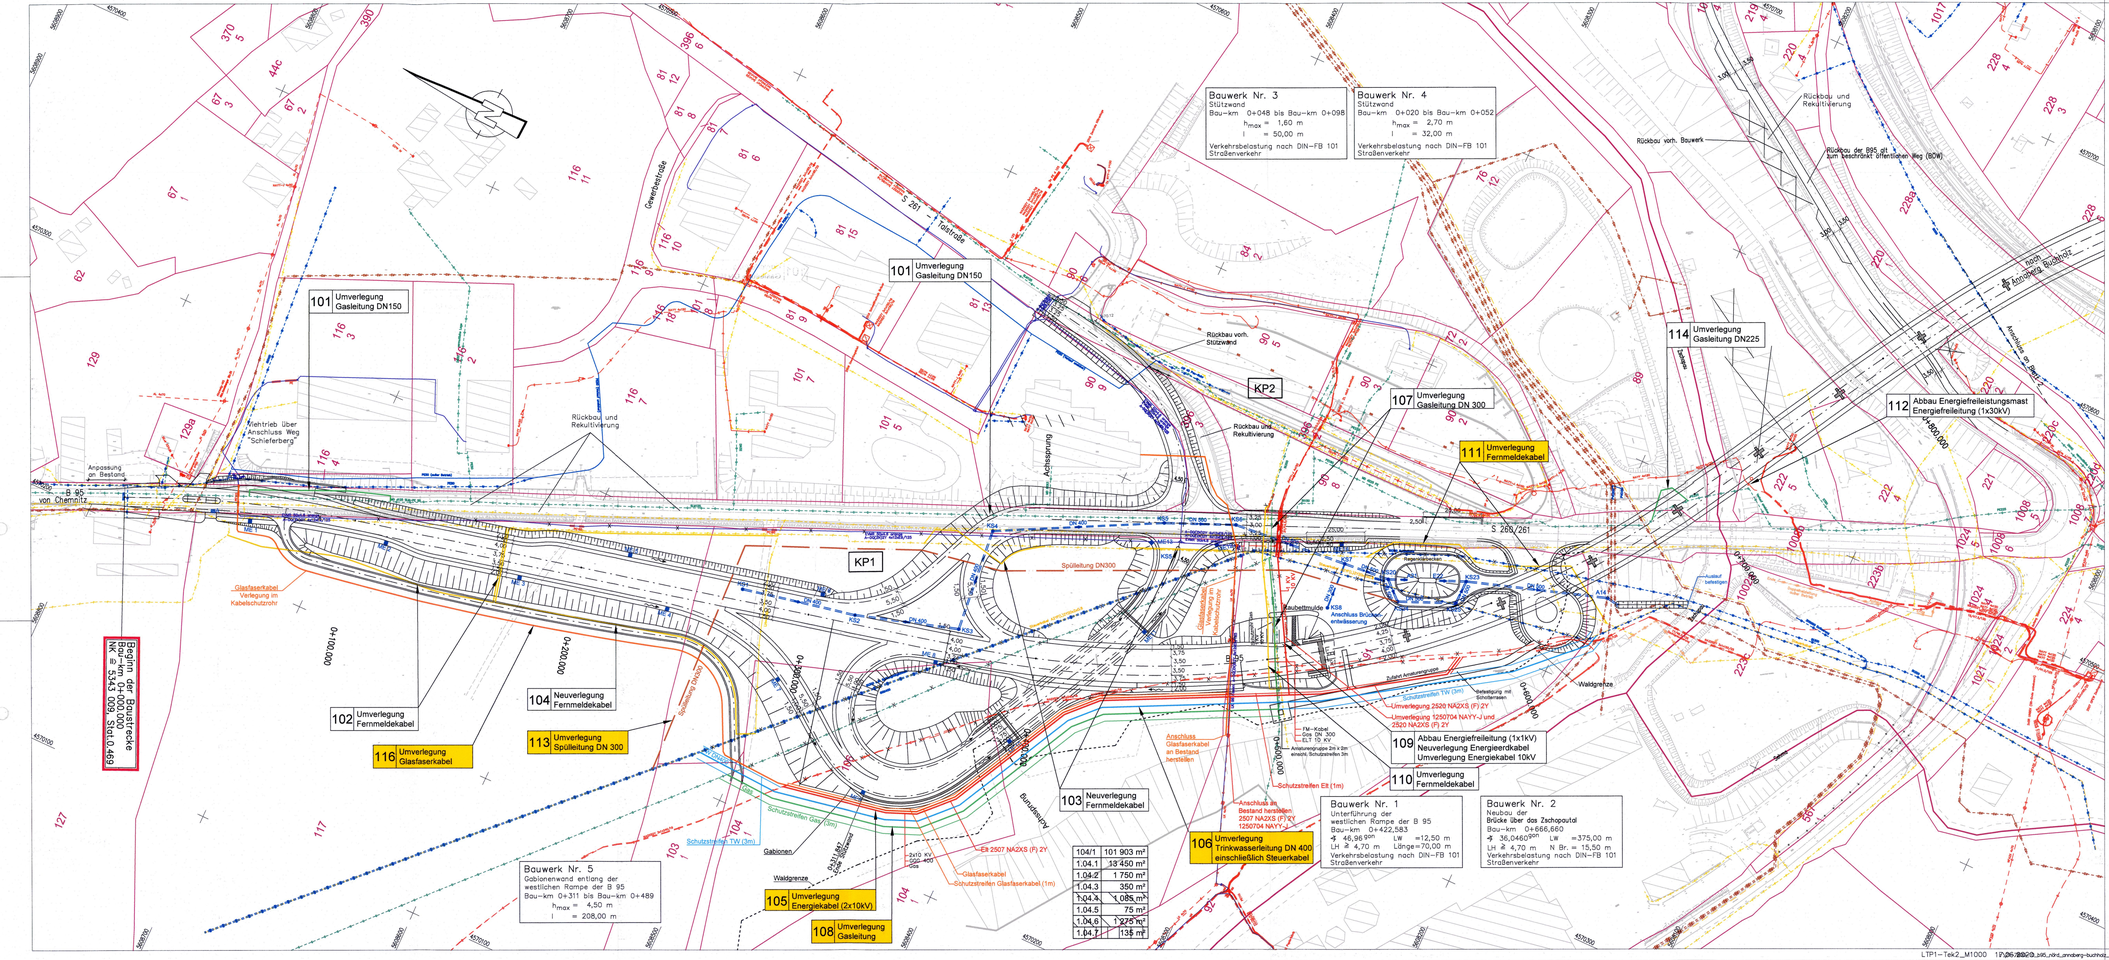
Bauwerk Nr. 3
Stützwand
Bau-km 0+048 bis Bau-km 0+098
h_{max} = 1,60 m
l = 50,00 m
Verkehrsbelastung nach DIN-FB 101 Straßenverkehr
Bauwerk Nr. 4
Stützwand
Bau-km 0+020 bis Bau-km 0+052
h_{max} = 2,70 m
l = 32,00 m
Verkehrsbelastung nach DIN-FB 101 Straßenverkehr
101 Umverlegung Gasleitung DN150
KP1
KP2
102 Umverlegung Fernmeldekabel
104 Neuverlegung Fernmeldekabel
113 Umverlegung Spülleitung DN 300
116 Umverlegung Glasfaserkabel
103 Neuverlegung Fernmeldekabel
105 Umverlegung Energiekabel (2x10kV)
108 Umverlegung Gasleitung
106 Umverlegung Trinkwasserleitung DN 400 einschließlich Steuerkabel
107 Umverlegung Gasleitung DN 300
111 Umverlegung Fernmeldekabel
109 Abbau Energiefreileitung (1x1kV) Neuverlegung Energiekabel Umverlegung Energiekabel 10kV
110 Umverlegung Fernmeldekabel
112 Abbau Energiefreileitung Energiefreileitung (1x30kV)
114 Umverlegung Gasleitung DN225
Bauwerk Nr. 1
Unterführung der westlichen Rampe der B 95
Bau-km 0+422,583
LW =12,50 m
Länge=70,00 m
Verkehrsbelastung nach DIN-FB 101 Straßenverkehr
Bauwerk Nr. 2
Neubau der Brücke über das Zschopautal
Bau-km 0+666,660
LW =375,00 m
N Br. = 15,50 m
Verkehrsbelastung nach DIN-FB 101 Straßenverkehr
Bauwerk Nr. 5
Gabionenwand entlang der westlichen Rampe der B 95
Bau-km 0+311 bis Bau-km 0+489
h_{max} = 4,50 m
l = 208,00 m
Beginn der Baustrecke Bau-km 0+000,000 NK = 5343 009, Stat=0,469
B 95 von Chemnitz
Rückbau und Rekultivierung
Rückbau vorh. Stützwand
Rückbau vorh. Bauwerk
Rückbau der B95 ab Anschluss Weg (BW)
Anschluss an Bestand
Anpassung an Bestand
Achsgegenlage
Achsversatz
Waldgrenze
Gewässerbrücke
Tankstelle
Schutzstreifen TW (3m)
Schutzstreifen Gas (3m)
Schutzstreifen Elt (1m)
Schutzstreifen Glasfaserkabel (1m)
Gabionen
Spülleitung DN300
Glasfaserkabel Verlegung im Kabelschutzrohr
Anschluss Glasfaserkabel an Bestand herstellen
Anschluss an Bestand herstellen 2507 NA2XS (F)2Y 1250704 NAYY-J
Umverlegung 2520 NA2XS (F) 2Y
Umverlegung 1250704 NAYY-J und 2520 NA2XS (F) 2Y
FM – Kabel Gas DN 300 ELT 10 kV
Aufstellfläche Bushaltestelle
Aufstellfläche Radverkehr
Regenklärbecken
Regenwasserkanal
Schutzstreifen RW (3m)
Schutzstreifen Elt (1m)
Anschluss Brücke entfallen
Anschluss Brücke
Tiefbrunnen
Rückbau und Rekultivierung
Trockenmauer
Bunkeranlage
Trockenmauer
Anschluss an Bestand
Anschluss an Bestand
Anschluss an Bestand