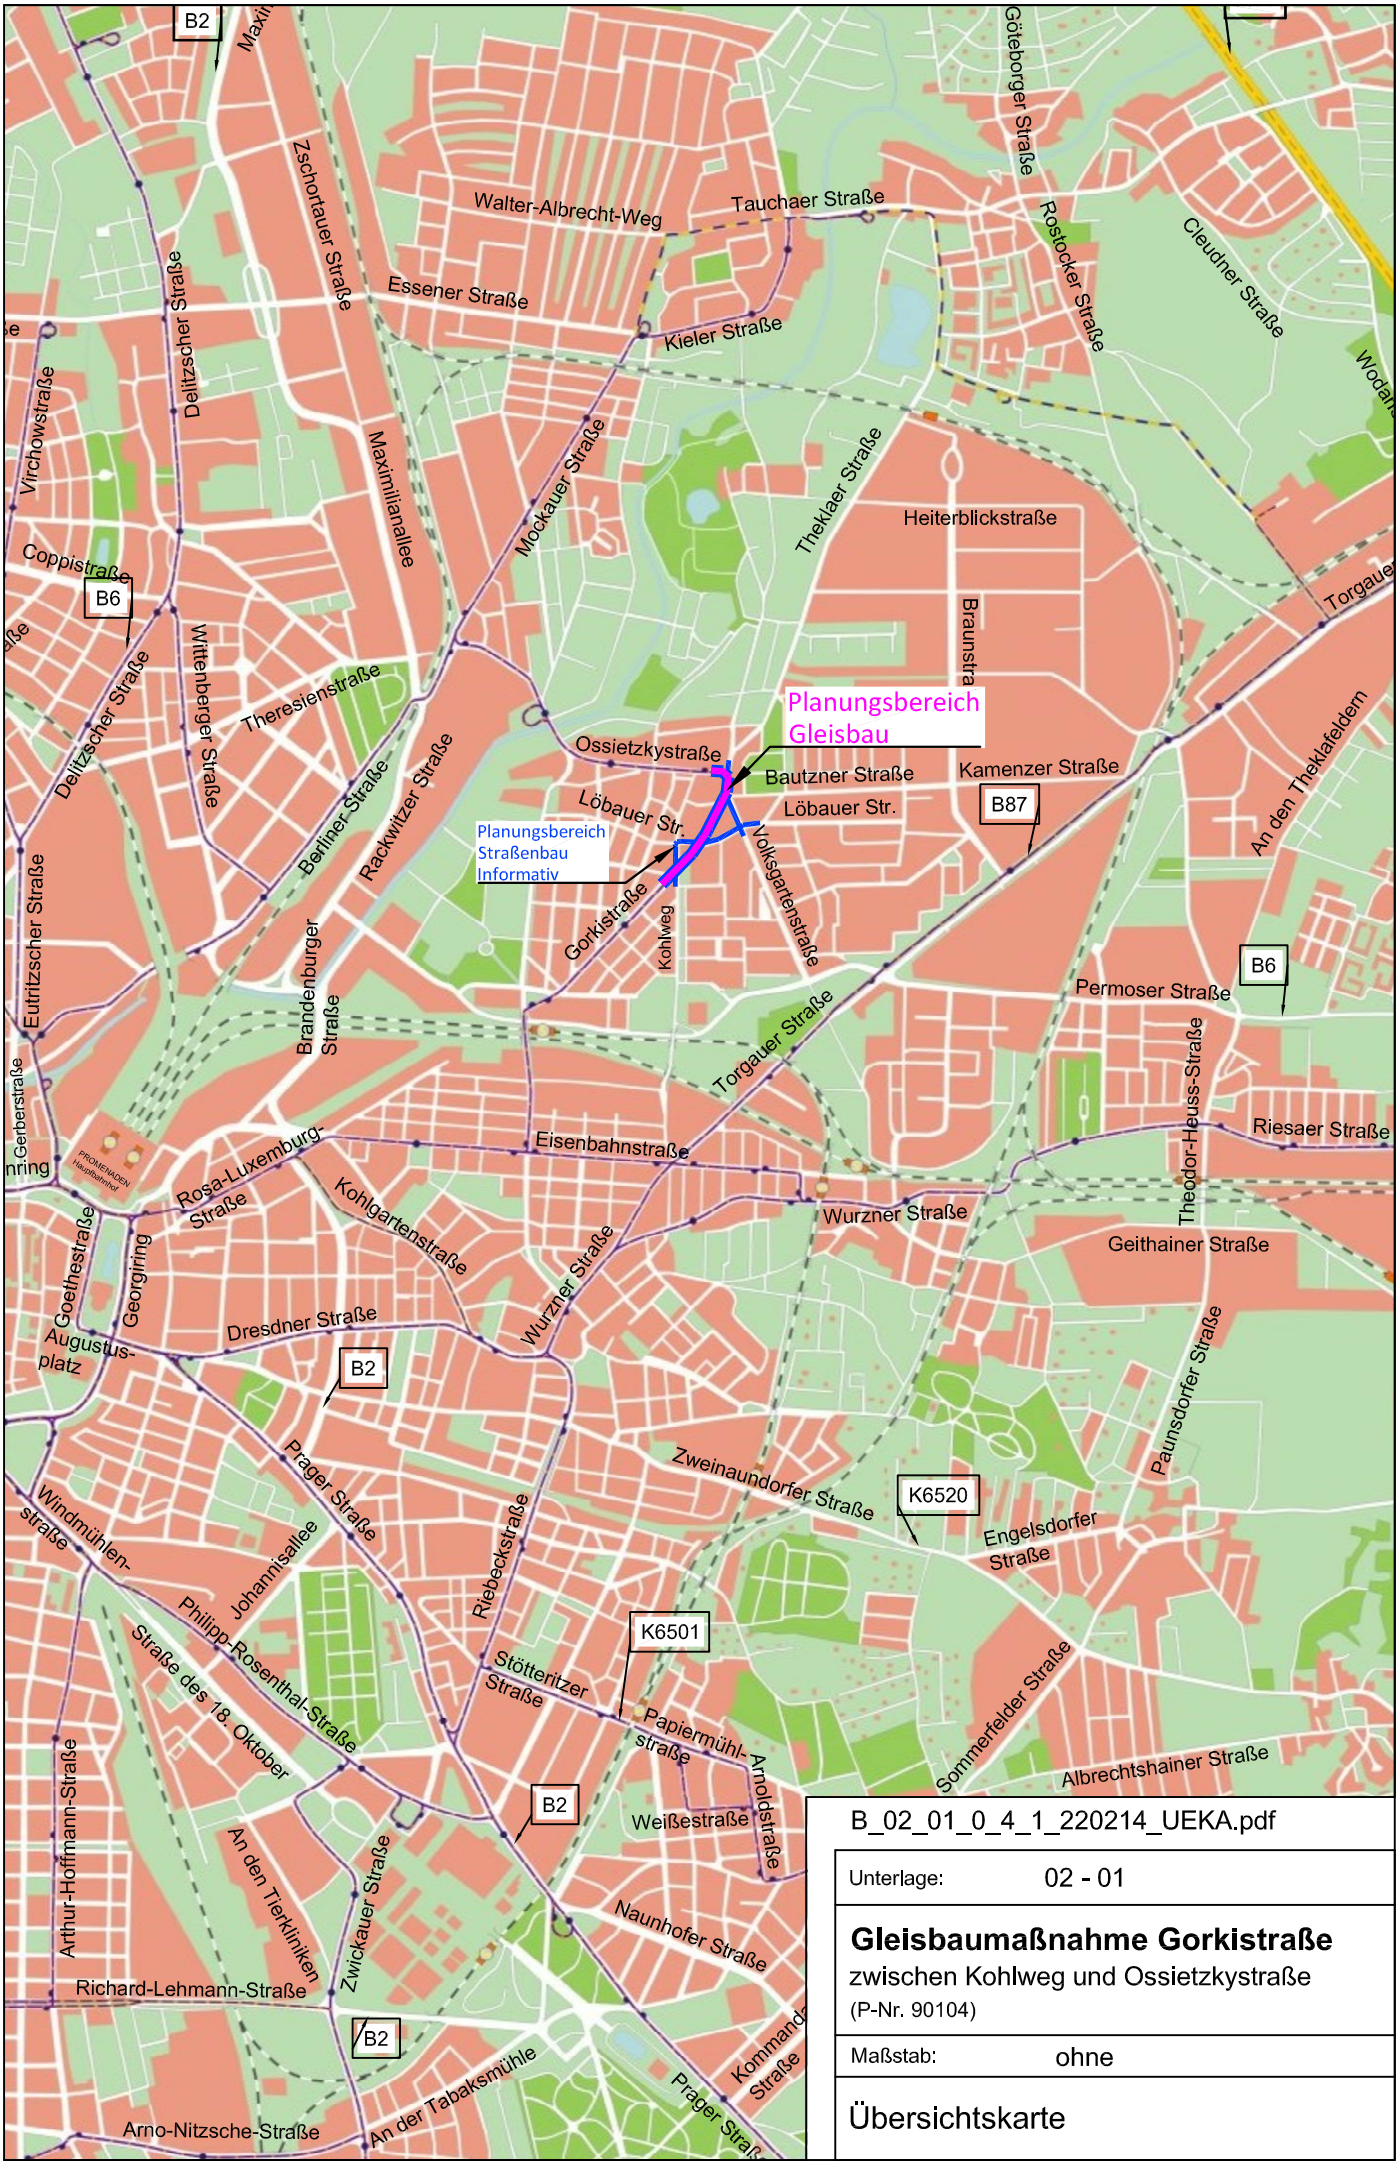

B_02_01_0_4_1_220214_UEKA.pdf

Unterlage: 02 - 01

Gleisbaumaßnahme Gorkistraße

zwischen Kohlweg und Ossietzkystraße

(P-Nr. 90104)

Maßstab: ohne

Übersichtskarte

O:\9-20 Gorkistraße_GB\Planung\4-Genehmigung\Teil B_Planteil\02_Uebersichtskarte\UEkarte_Gorkistrasse.dwg