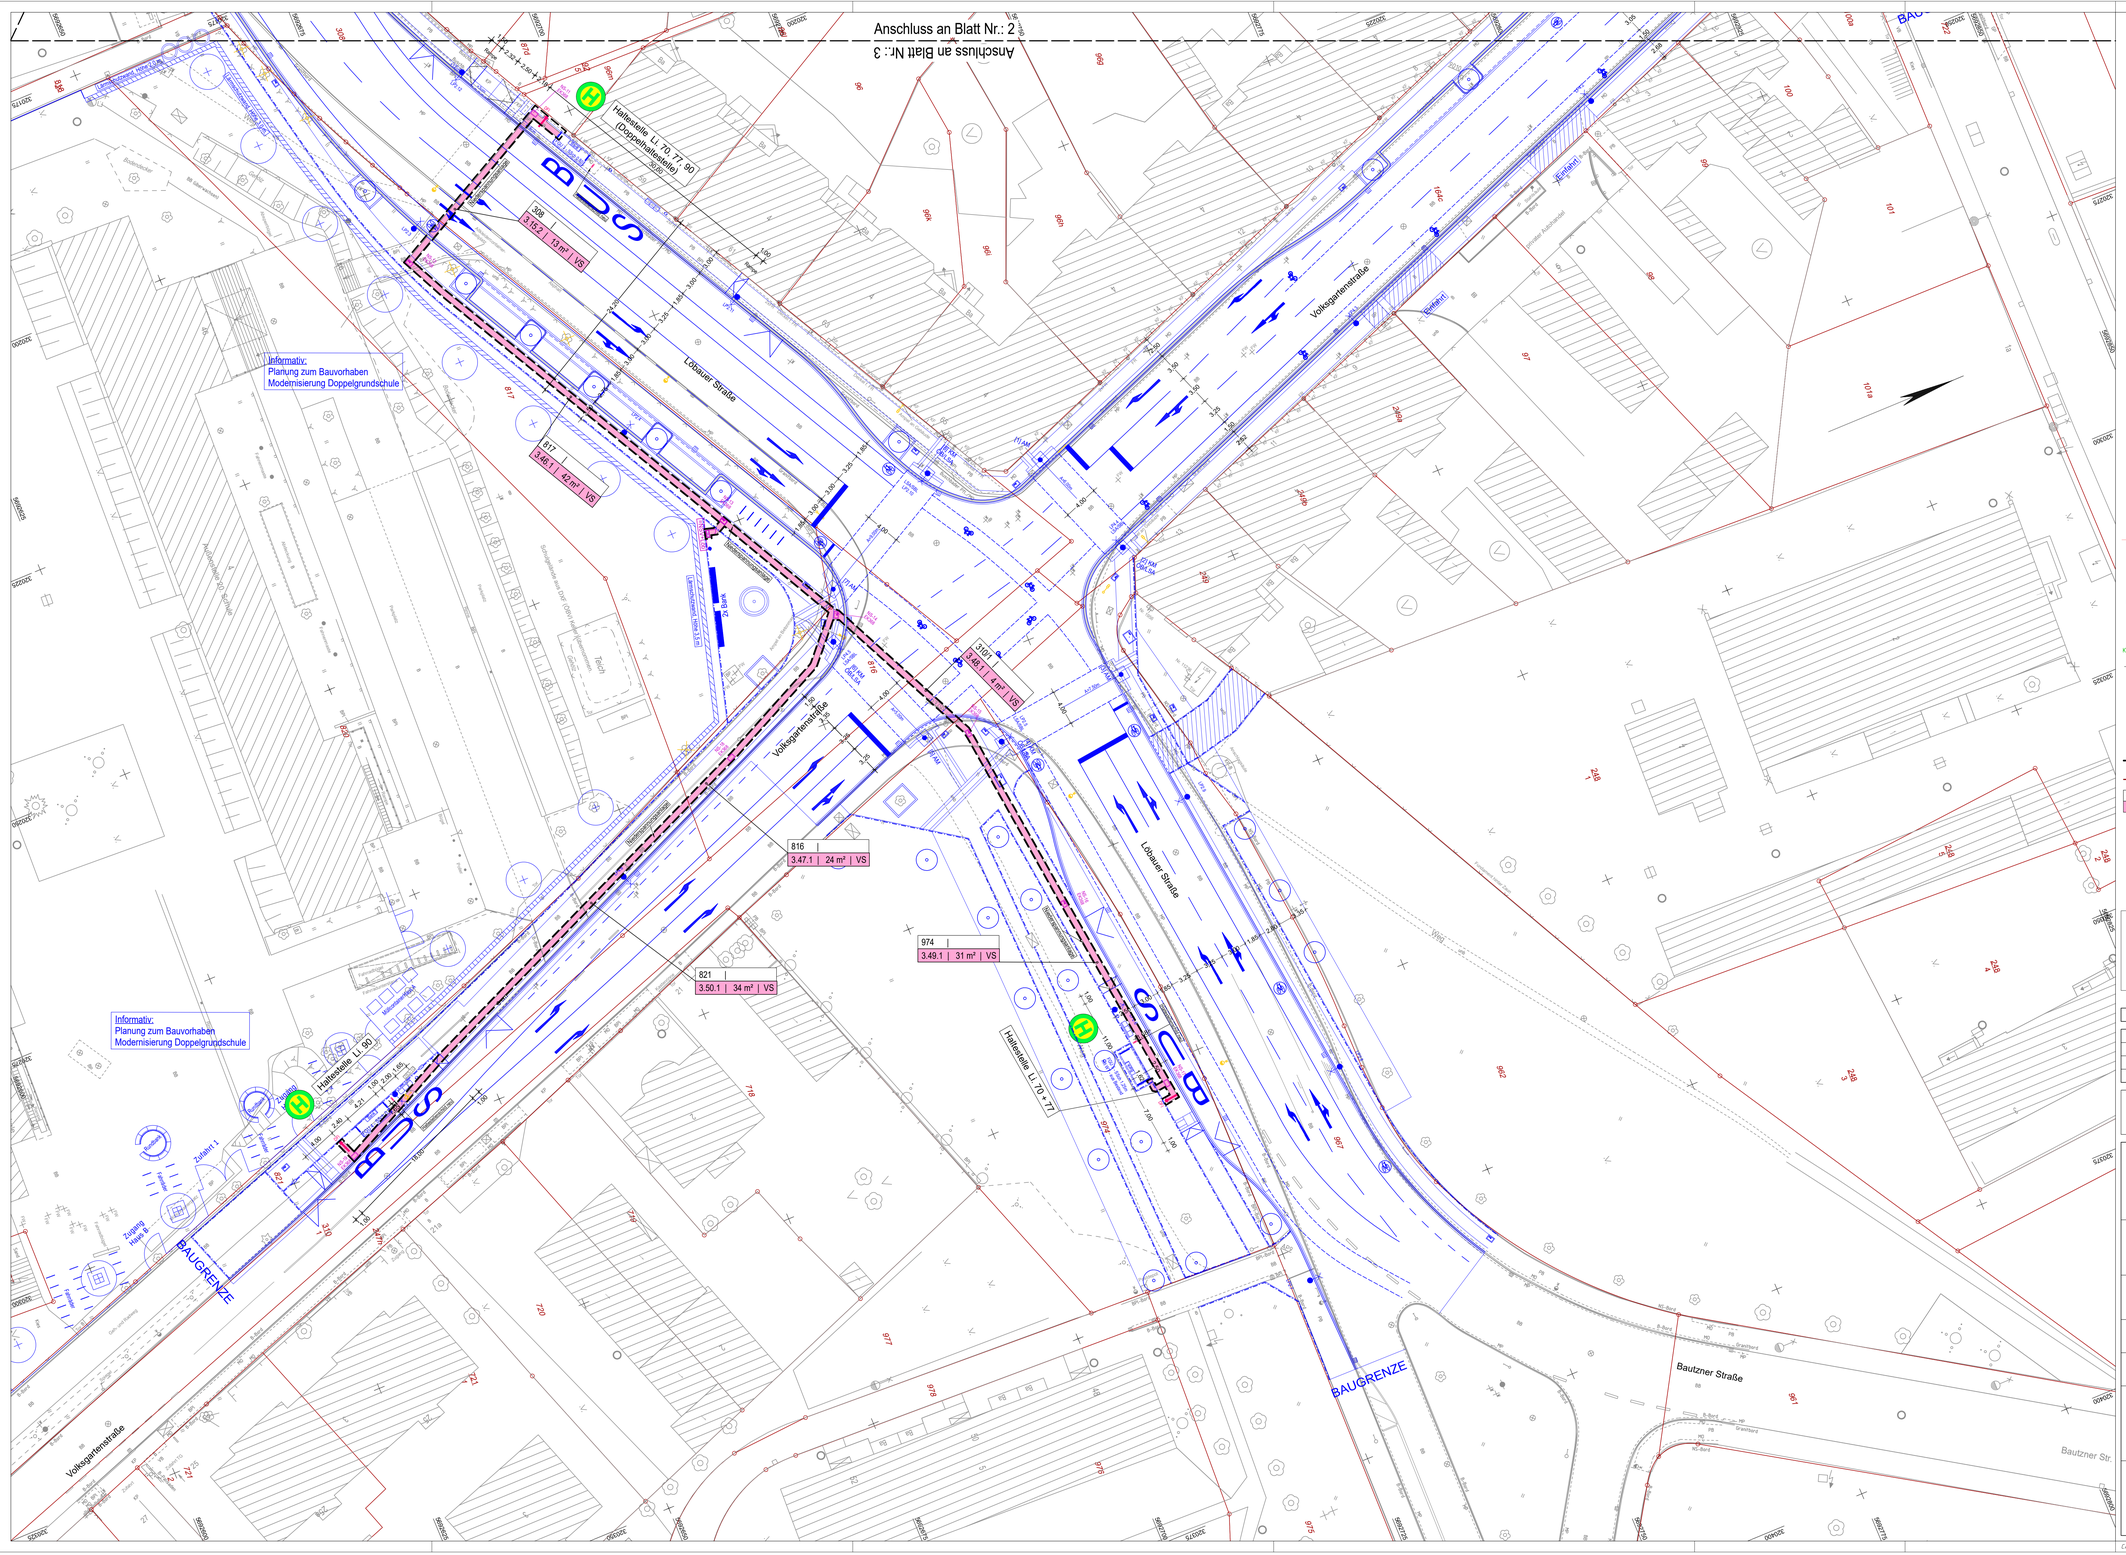

Legende - Topographie

- Trigonom. Punkt
- Aufnahme-/Polygonpunkt
- Schacht-rund
- Schacht-eckig
- Doppelschacht
- Pumpe
- Einlauf - rund
- Einlauf - eckig
- Oberflurhydrant
- Unterflurhydrant
- Schieber-Wasser
- Schieber-Gas
- Verteilerkasten
- Schieber sonstig
- Stahlmast eckig
- Holzmast
- Lampe am Gebäude
- Betonmast mit Lampe
- Betonmast
- Haltestellenschild
- Hinweisschild
- Verkehrsampel
- Schilderpfahl
- Verkehrszeichen
- Vorfahrt
- Vorfahrt beachte
- Werbetafel
- Laubbaum
- Wiese
- Hecke
- Gebüsch
- Holmengeländer
- Holzzaun
- Treppenpfeil
- Trafohaus
- Poller
- Fallrohr

Abkürzungen

BB	Bitumen/Asphalt
B	Beton
PB	Plattenbeton
BPl	Betonplatten
BP	Betonpflaster
VB	Verbundpflaster
GP	Großpflaster
KP	Kleinpflaster
MD	Mosaikpflaster
MP	Mansf. Kupferschlacken
GP	Granitplatten
SB	Straßenbeton
Gtst	Gittersteine
ZP	Ziegelpflaster
BbP	Buschbader Pflaster
SD	Schotterdecker
unb	unbefestigt
GF	Grünfläche
KF	Kellerfenster
LS	Lichtschacht
FR	Fallrohr

308 — Flurstücksgrenze / Flurstücksnummer

Zeichenerklärung

Planung Gleisbau

- Blinderleitsystem - Rippenplatten, Farbe: Weiß
- vorhandene / geplante Gleislage
- Haltestellenbord Noppenstein (Tram/Bus)
- Hochbordstein / abgesenkter Hochbordstein 15x30 cm, (Überweg =3cm)
- Tiefbordstein T 10x30 cm
- Rückbau /Abbruch
- Dynamische Fahrgastinformation
- Fahrgastunterstand
- 3-er Sitzbank
- Haltestellenschild (Stele) / Abfallbehälter
- Haltestellenbeleuchtung
- Geländer mit / ohne Spritzschutz
- Fahrleitungsmast / Wandbefestigung neu
- Kombi- Mast FL / SBL /LSA
- Kombi- Mast FL / SBL
- Fahrleitungsmast / Wandbefestigung vorh.
- Fahrleitung Neubau / Bestand / Umbau
- Verkehrszeichen
- ausgelagerter Werbeträger
- Fahrradanlehnbügel
- Schienen-, Gleiserntwässerungskasten
- Drainagekontrollschacht / Drainagesammelschacht
- Sickerrohrleitung (Planumsentwässerung)
- Anschlussleitung DN 150
- Anlagen Niederspannung, Kurvenschmieranlage
- Anlagen Bahnstrom

Planung Straßenbau Informativ

- Blaue Linien, Symbole und Texte Fachplanung Straßenbau
- Straßenablauf
- Einwässerungsschacht
- LSA - Auslegermast
- LSA - Standmast
- Beleuchtungsmast
- LSA - Kabelverteilerschrank
- Kabelverteilerschacht
- Fahrradanlehnbügel
- Abfallbehälter / 3-er Sitzbank
- Baumfällung / Baum vorh.
- Baum Neupflanzung

Zeichenerklärung Grunderwerb

- Größe der zu erwerbenden Flächen (Spalte 8 im Grunderwerbsverzeichnis)
- für den Verkehrsbau auf vertraglicher Grundlage zu nutzende Fläche (Spalte 10 im Grunderwerbsverzeichnis)
- für den Verkehrsbau dauernd dinglich zu belastende Fläche (Spalte 11 im Grunderwerbsverzeichnis)
- Planfeststellungsgrenze
- 116 / 12 — Flurstücksgrenze / Flurstücksnummer
- 304/1 I — Flurstücksnummer lfd. Nr. im Grunderwerbsverzeichnis
- 1.1.1 I 310 m² I VS — Nutzungsart; Größe der ausgewiesenen Fläche; Teilfläche eines Flurstückes; lfd. Nr. des betroffenen Flurstückes; Blatt-Nr. des Grunderwerbsplanes

Die Abkürzungen für die Nutzungsflächen bedeuten:

VS = Verkehrsfläche — Gr = Gruenfläche
GF = Gebäude- und Freifläche — P = Parkplatz

B_10_01_03_0_4_1_220425_GRWPlan_3.pdf

Blatt 01	Blatt 02	Blatt 03	Blatt 04

Nr.	Art der Änderung	Datum	Name

Planungsgrundlage: Entwurfsvermessung von Topoplan Ingenieur- und Vermessungs GmbH von 03/2016
und 1. Nachtragsvermessung 10/2020
Stadtgrundkarte und Liegenschaftskarte (Stadt Leipzig)
Lagebezug: ETRS89_UTM33 — Höhenbezug: DHHN 92

EVTI
Ingenieurbüro EVTI GmbH
ENTWURF FÜR VERKEHRS-, TIEF- UND INGENIEURBAU
Ludwig-Erhard-Str. 55a, D-04103 Leipzig
Tel +49 341 711 883 Fax +49 341 711 8650

	Datum	Name	Zeichen
bearbeitet	25.04.2022	Suchar	
gezeichnet	25.04.2022	Pfeiffer	
geprüft	25.04.2022	Uhlitzsch	
Blattgröße: 116,0x70,0 (0,812 m²)		Projekt-Nr.:	9/20

Auftragnehmer:

Leipziger Verkehrsbetriebe

Leipziger Verkehrsbetriebe (LVB) GmbH
Georgiring 3
04103 Leipzig

Bauherr:

Gleisbaumaßnahme Gorkistraße

zwischen Kohlweg und Ossietzkystraße
(P-Nr. 90104)

Genehmigungsplanung

Grunderwerbsplan
Haltestelle Löbauer Straße

Maßstab: 1:250
Unterlage: 10.1.3

Abschnitt:

Leipziger Verkehrsbetriebe (LVB) GmbH
Postfach 10 09 10
04009 Leipzig
2022.05.10 13:41:11 +01'00'

Stefanie Dorn
2022.05.06 11:17:11 +01'00'

gesehen: Leipzig, den:

genehmigt: Leipzig, den: