


Zeichenerklärung

- geplanter straßenbegleitender Radweg
- A 4
- Bundesautobahn
- B 156
- Bundesstraße
- S 109
- Staatsstraße
- K 220
- Kreisstraße
- Sonstige Straße

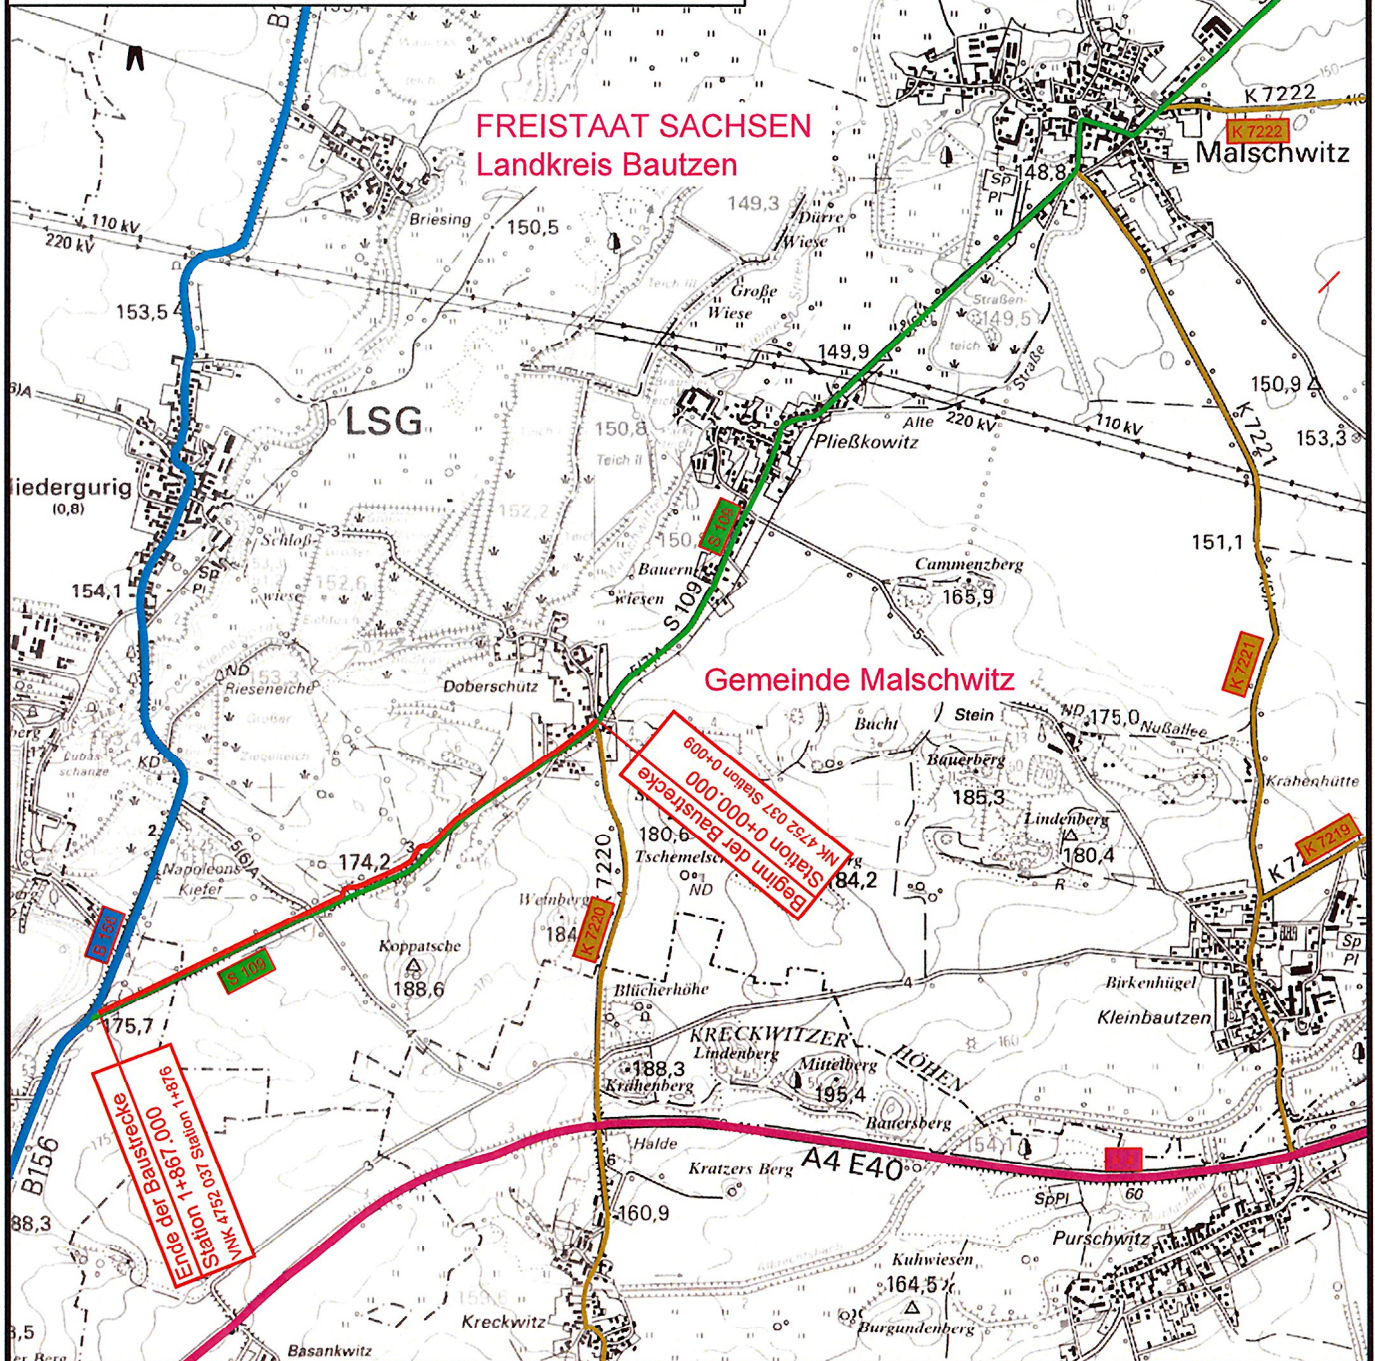

Straßenbauverwaltung
aufgestellt:

LANDESAMT
FÜR STRASSENBAU
UND VERKEHR
NL Bautzen



Unterlage 2

Übersichtskarte

Straße/Abschnitt/Station

S 109 / VNK 4752037 0+009 bis VNK 4752037 1+867

Maßstab: 1 : 25 000

PROJIS-Nr.: 000658

Datum: 30.06.2021

S 109, Ausbau Radweg in und südlich Malschwitz, 1. BA