LANDKREIS BAUTZEN
STADT BAUTZEN
Gemarkung Burk

Zeichenerklärung

- Fahrbahn
- Gehweg
- gemeinsamer Geh- /Radweg
- Zufahrt
- Bankett
- Anpassung, Grünfläche
- Dammböschung, Böschungsanpassung
- Einschnittböschung
- Mulde
- Mulde Rigolenversickerung
- freizuhaltendes Sichtfeld: Anfahrsicht auf bevorrechtigte Radfahrer (l=30m)
- 30
- (4) lfd. Nummer im Regelungsverzeichnis
- A1 Gerinne mit Straßenablauf Anschlussleitung
- Bordabsenkung 3 cm Anschlag
- Abbruch Straßenablauf
- 2,50 % geplante Querneigung
- Hochpunkt / Tiefpunkt
- Fließrichtungspfeil
- 0+800.000 Stationierung Radweg
- Flurstücksgrenze
- geplanter Durchlass
- geplanter RW-Kanal
- Abbruch Durchlass
- Ersatzpflanzung Hecke
- geplanter Baum
- geplante Heisterpflanzung
- Baumfällung
- RKB2 03/11 Standort Bohrkerne

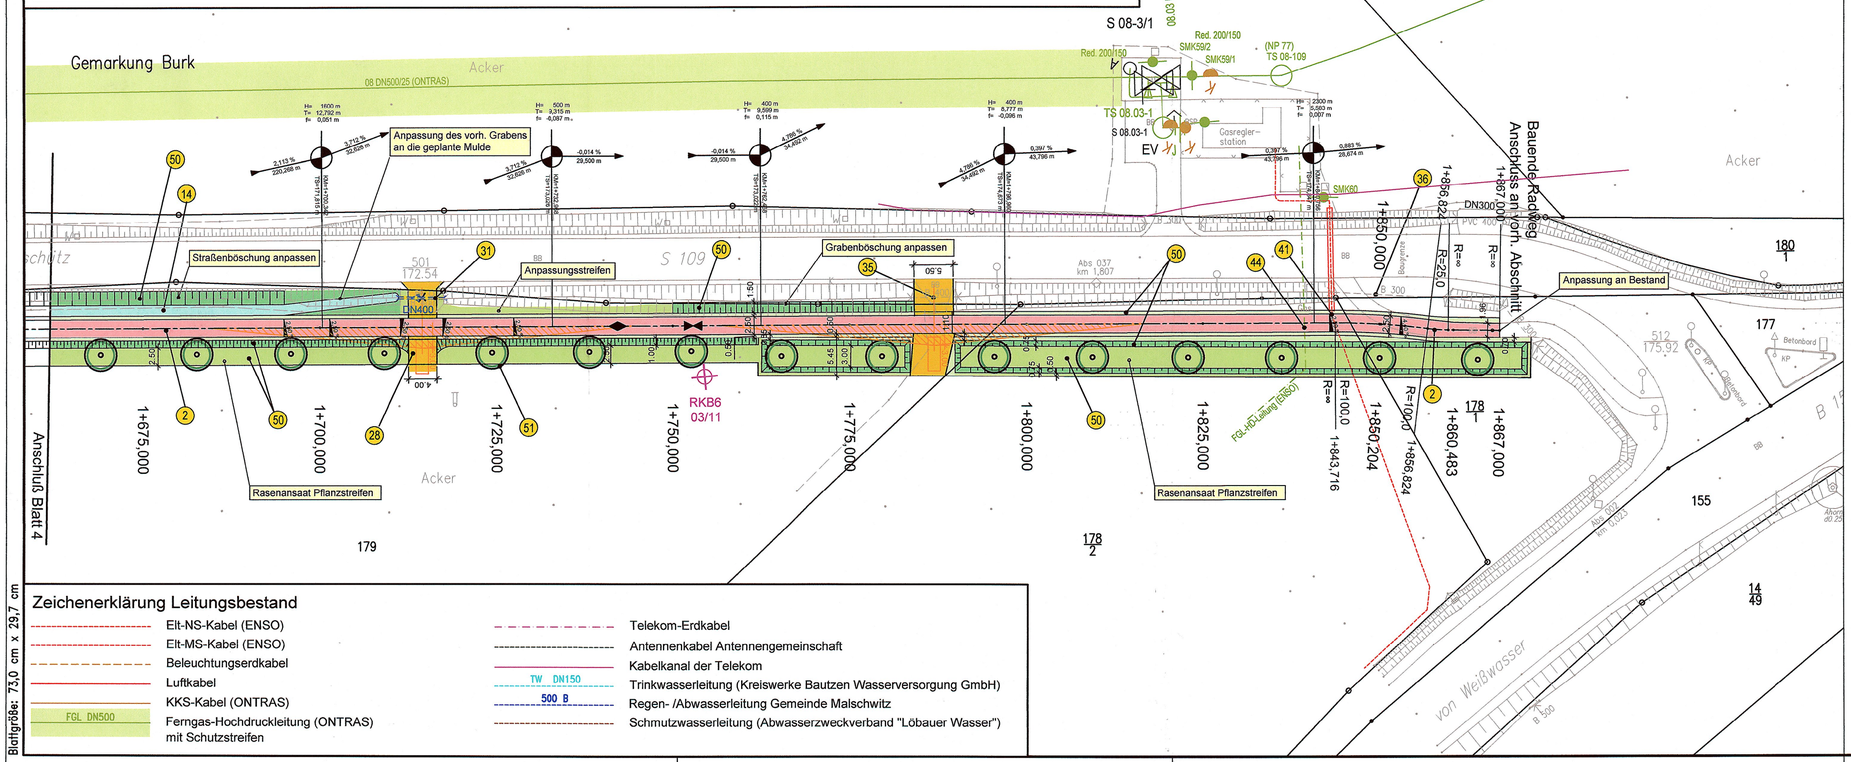

Zeichenerklärung Leitungsbestand

- Elt-NS-Kabel (ENSO)
- Elt-MS-Kabel (ENSO)
- Beleuchtungserdkabel
- Luftkabel
- KKS-Kabel (ONTRAS)
- FGL DN500 Ferngas-Hochdruckleitung (ONTRAS) mit Schutzstreifen
- Telekom-Erdkabel
- Antennenkabel Antennengemeinschaft
- Kabelkanal der Telekom
- TW DN150 Trinkwasserleitung (Kreiswerke Bautzen Wasserversorgung GmbH)
- 500 B Regen- /Abwasserleitung Gemeinde Malschwitz
- Schmutzwasserleitung (Abwasserzweckverband "Löbauer Wasser")

Blattgröße: 73,0 cm x 29,7 cm

1 2 3 4 5

Grundplan hergestellt:
von GEO-METRIK-Ing.Gesellschaft mbH Dresden
Bearbeiter: Opitz
Datum: 07/07, Nachverm. 08/18 mit Ergänz. 03/19

Höhenbezug: HN/76

Lagebezug: RD/83 (Bessel)

Entwurfsbearbeitung: TÜVRheinland® Genau. Richtig.
TÜV Rheinland Verkehrsinfrastruktur GmbH
Am Grauen Stein 51105 Köln
Tel. 0221 / 806 - 4929

Bearbeitet:	Eberwein	30.06.2021
Gezeichnet:	Händel	30.06.2021
Geprüft:	Eberwein	30.06.2021
Projekt-Nr.:	119010181	

Landesamt für Straßenbau und Verkehr

NL Bautzen
Käthe-Kollwitz-Str. 19, 02625 Bautzen

Bearbeitet: T. Christ
Geprüft:
Projekt-Nr.:
Olaf Georgie
Referatsleiter
Planung Straßenbau

Nr.	Art der Änderung	Datum	Zeichen

FESTSTELLUNGSENTWURF

LANDESAMT FÜR STRASSENBAU UND VERKEHR
Freistaat SACHSEN

S109 / von NK 4752037 Stat. 0+009 bis NK 4752037 Stat. 1+876

PROJIS-Nr.: 000658

Unterlage / Blatt-Nr.: 5 / 5
Lageplan

Maßstab: 1 : 500

S 109 - Ausbau Radweg in und südlich Malschwitz, 1. BA

Bau-km 1+650 - 1+867

Aufgestellt:
Sebastian Thiem
Abteilungsleiter
Planung und Straßenbau

Bautzen, den 07. 12. 2021
Landesamt für Straßenbau und Verkehr NLBautzen