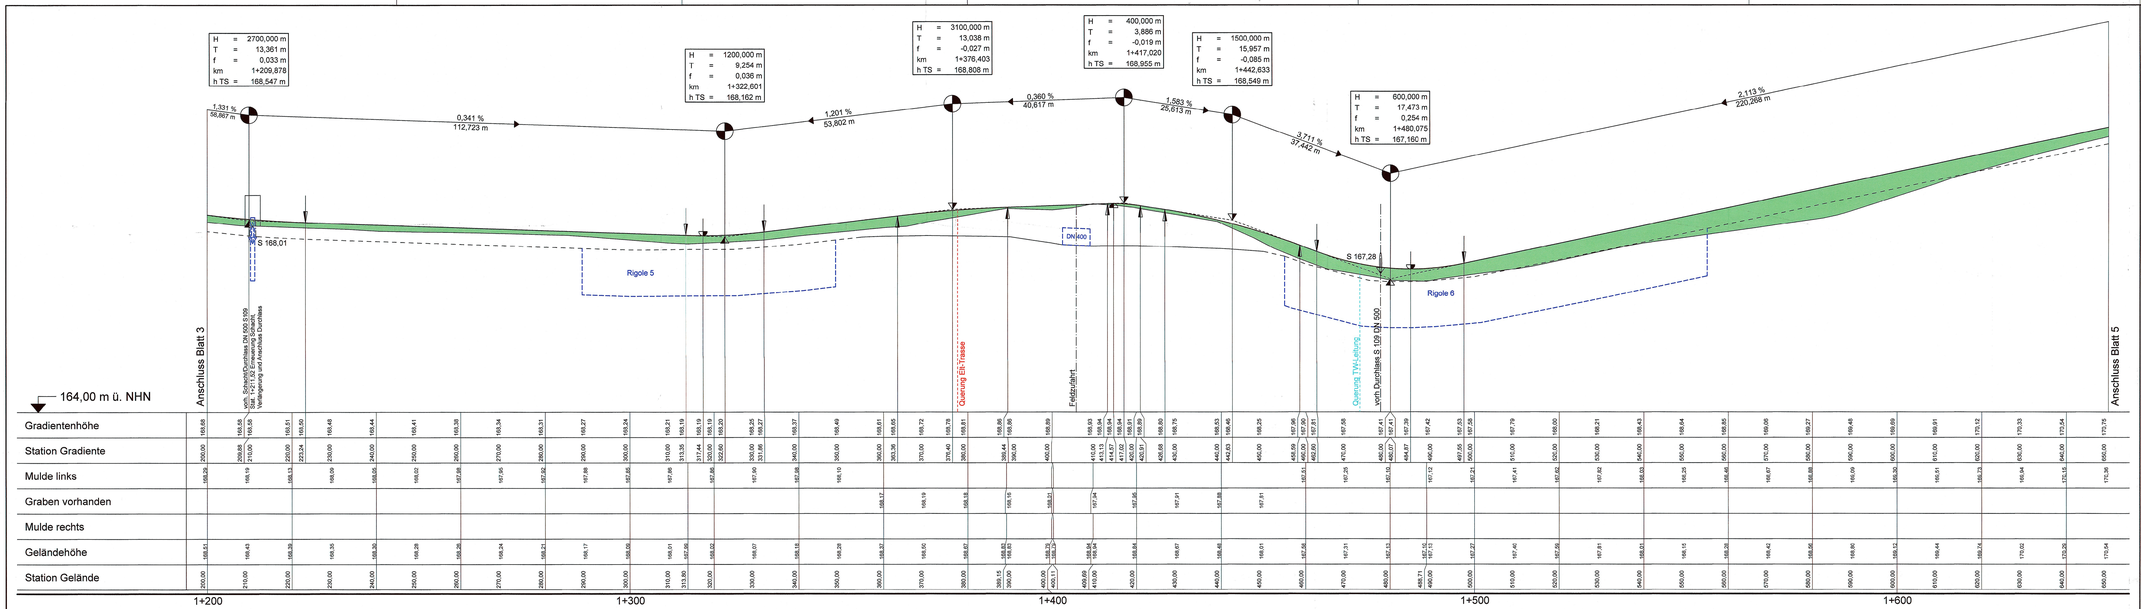

Krümmung

Maßstab 100/R [cm]

Rechtskurve
Linkskurve

R=∞

L=819,121 m

Abstand des Fahrbahnrandes von der Achse links

a = 1,25 m

Querneigung

Maßstab: 5,00 % / cm [cm]

linker Fahrbahnrand
rechter Fahrbahnrand

Abstand des Fahrbahnrandes von der Achse rechts

307,000 302,000 312,000 322,000 327,000 332,000 397,622 394,930 401,930 408,430 412,430 414,930 434,930 454,930 478,000 473,000 483,000 493,000 498,000 503,000

q = 2,5 %

q = 4 %

a = 1,25 m

Blatt 40/x x 122,0

Zeichenerklärung

- Gradientenhochpunkt
- Gradiententiefpunkt
- Ausrundungsbeginn Kuppe / Ausrundungsende Wanne
- Damm
- Einschnitt
- Graben/Mulde links
- Graben/Mulde rechts
- vorh. Graben links

Neigungsbrechpunkt mit Angabe von:
H = 20000 m Ausrundungshalbmesser
T = 362,155 m Tangentenlänge
f = 4,372 m Stichhöhe
km 0+601,335 Bau-km
hTS = 415,868 m Höhe Tangentenschnittpunkt

-2,0% 432,50 m 1,821% 189,22 m Längsneigung und Abstand zum nächsten Neigungsbrechpunkt

Durchlass mit Angabe der Dimension,
DN 300 links
DN 300 rechts

1 2 3 4 5

Grundplan hergestellt:
von GEO-METRIK-Ing.Gesellschaft mbH Dresden
Bearbeiter: Opitz
Datum: 07/07, Nachverm. 08/18 mit Ergänzg. 03/19

Höhenbezug: HN/76
Lagebezug: RD/83 (Bessel)

Entwurfsbearbeitung:
TÜVRheinland® Genau. Richtig.
TÜV Rheinland Verkehrsinfrastruktur GmbH
Am Grauen Stein 51105 Köln
Tel. 0221 / 806 - 4929

Bearbeitet:	Eberwein 30.06.2021
Gezeichnet:	Händel 30.06.2021
Geprüft:	Eberwein 30.06.2021
Projekt-Nr.:	119010181

Landesamt für Straßenbau und Verkehr

NL Bautzen
Käthe-Kollwitz-Str. 19, 02625 Bautzen

Bearbeitet: T. Müller
Geprüft:
Projekt-Nr.: Olaf Georgie Abteilungsleiter Planung Straßenbau

Nr.	Art der Änderung	Datum	Zeichen

FESTSTELLUNGSENTWURF

LANDESAMT FÜR STRASSENBAU UND VERKEHR

Freistaat SACHSEN

S109 / von NK 4752037 Stat. 0+009 bis NK 4752037 Stat. 1+876

PROJIS-Nr.: 000658

Unterlage / Blatt-Nr.: 6/4
Höhenplan
Blatt 4

Maßstab: 1 : 500/50

S 109 Ausbau Radweg
zwischen Doberschütz und B 156, 1. BA

Bau-km 1+200 - 1+650

Aufgestellt:

Bautzen, den 07.12.2021

Sebastian Thiem
Abteilungsleiter
Planung und Straßenbau
Landesamt für Straßenbau und Verkehr NL Bautzen