


- LEGENDE**
geplanter Radweg
- geplanter straßenbegleitender Radweg
 - Bankett
 - Grünstreifen
 - Böschung
 - Entwässerungsmulde mit Rigole
- Legende geplanter Entsiegelungsbereich vorhandene Befestigungen**
- BB Asphalt
 - SB Straßenbeton
 - SD Schotterdecke - ungebundene Befestigung


- Gebietsgrenzen**
- Landschaftsschutzgebiet "Spreeniederung"
 - Grenze Landschaftsschutzgebiet
 - FFH-Grenze SCI "Spreeniederung Malschwitz"
 - Vogelschutzgebiets-Grenze SPA "Spreeniederung Malschwitz"
 - Flurstücksgrenze
 - Flurstücksgrenze

- Maßnahmen**
- A1 Entsiegelung bzw. Teilentsiegelung von gebunden befestigten Wegebeziehungen
 - A4 Ansaat von Landschaftsrasen
 - E1 Neupflanzung von straßenbegleitenden Bäumen
 - E2 Pflanzung von Heistern
 - Maßnahmennummer (fortlaufend)

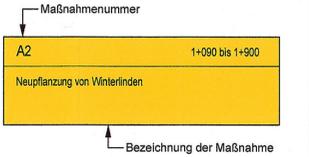

A1 Feldweg nach Norden bei 1+135
Entsiegelung bzw. Teilentsiegelung von asphaltierten Wegebeziehungen

E2 Feldweg nach Norden bei 1+135
Pflanzung von Heistern an zu entsiegelnden Feldwegen

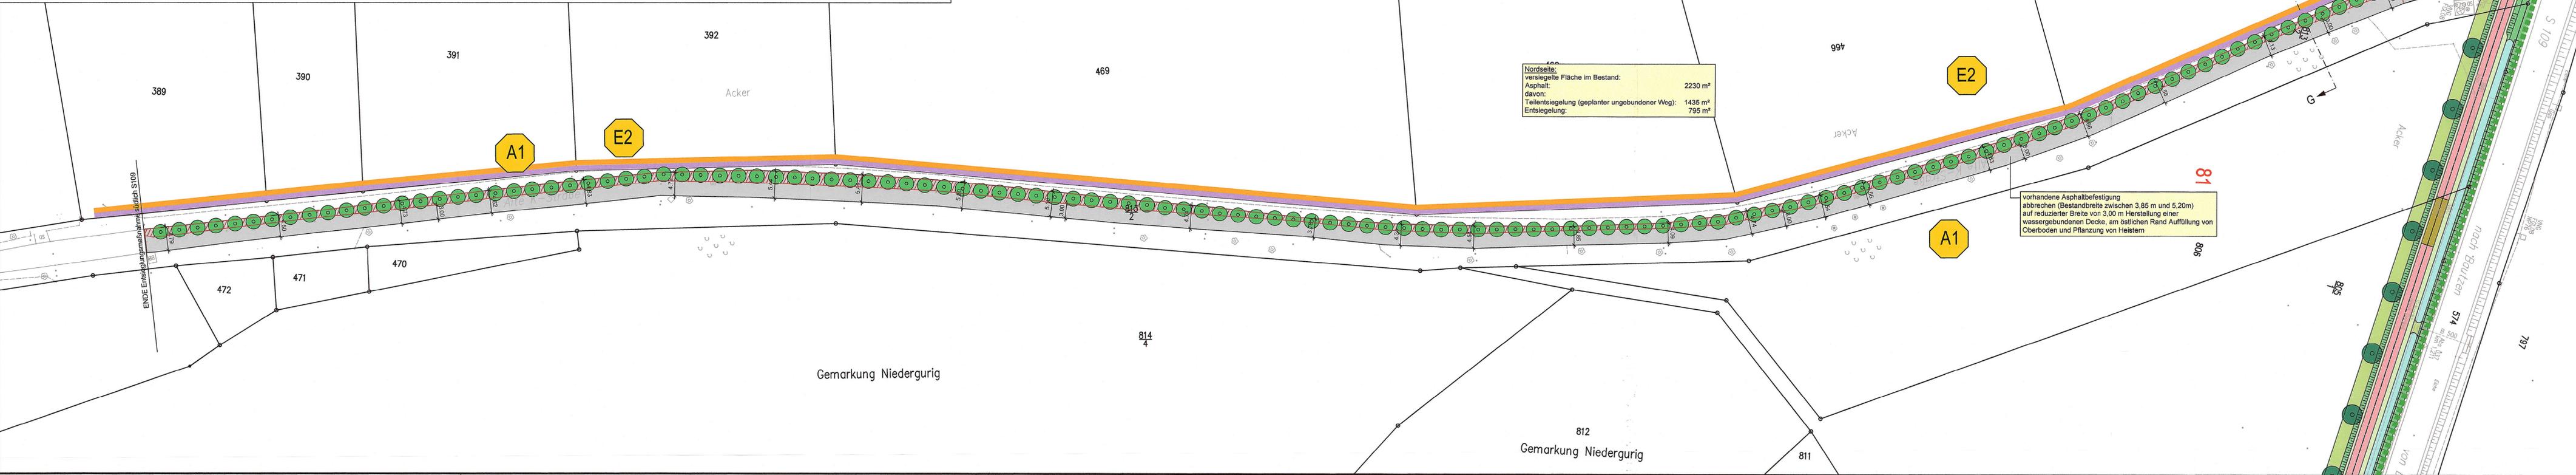

Nordseite:
versiegelte Fläche im Bestand: 2230 m²
Asphalt: 1435 m²
davon: Teilentsiegelung (geplanter ungebundener Weg): 1435 m²
Entsiegelung: 795 m²

vorhandene Asphaltbefestigung abbrechen (Bestandbreite zwischen 3,85 m und 5,20m) auf reduzierter Breite von 3,00 m Herstellung einer wassergebundenen Decke, am östlichen Rand Auffüllung von Oberboden und Pflanzung von Heistern

1		2		3	
Grundplan hergestellt: von GEO-METRIK-Ing.Gesellschaft mbH Dresden Bearbeiter: Opitz Datum: 07/07, Nachverm. 08/18 mit Ergänzz. 03/19				Höhenbezug: HN/76 Lagebezug: RD/83 (Bessel)	
Entwurfsbearbeitung: TÜVRheinland Genau. Richtig. TÜV Rheinland Verkehrsinfrastruktur GmbH Am Grauen Stein 51105 Köln Tel. 0221 / 806 - 4829				Bearbeitet: Zanker 30.06.2021 Gezeichnet: Händel 30.06.2021 Geprüft: Eberwein 30.06.2021 Projekt-Nr.: 119010181	
Landesamt für Straßenbau und Verkehr NL Bautzen Käthe-Kollwitz-Str. 19, 02625 Bautzen				Bearbeitet: Geprüft: Projekt-Nr.: <i>Sirone Mros</i> Rekultivatorin Umweltschutz	
Nr.	Art der Änderung	Datum	Zeichen		

FESTSTELLUNGSENTWURF

LANDESAMT FÜR STRASSENBAU UND VERKEHR	Freistaat SACHSEN	Unterlage / Blatt-Nr.: 9.2 / 5 Maßnahmenplan - externe Maßnahme
S109 / von NK 4752037 Stat. 0+009 bis NK 4752037 Stat. 1+876 PROJIS-Nr.: 000658		Maßstab: 1 : 500

S 109 - Ausbau Radweg in und südlich Malschwitz, 1. BA
Entsiegelung alte K-Straße bei Bau-km 1+135 - Bereich nördlich S 109

Aufgestellt:
Sebastian Thiem
Abteilungsleiter
Bautzen, den 07.12.2021
Planung und Straßenbau
Landesamt für Straßenbau und Verkehr NL Bautzen

Blattgröße: 123,0 cm x 29,7 cm