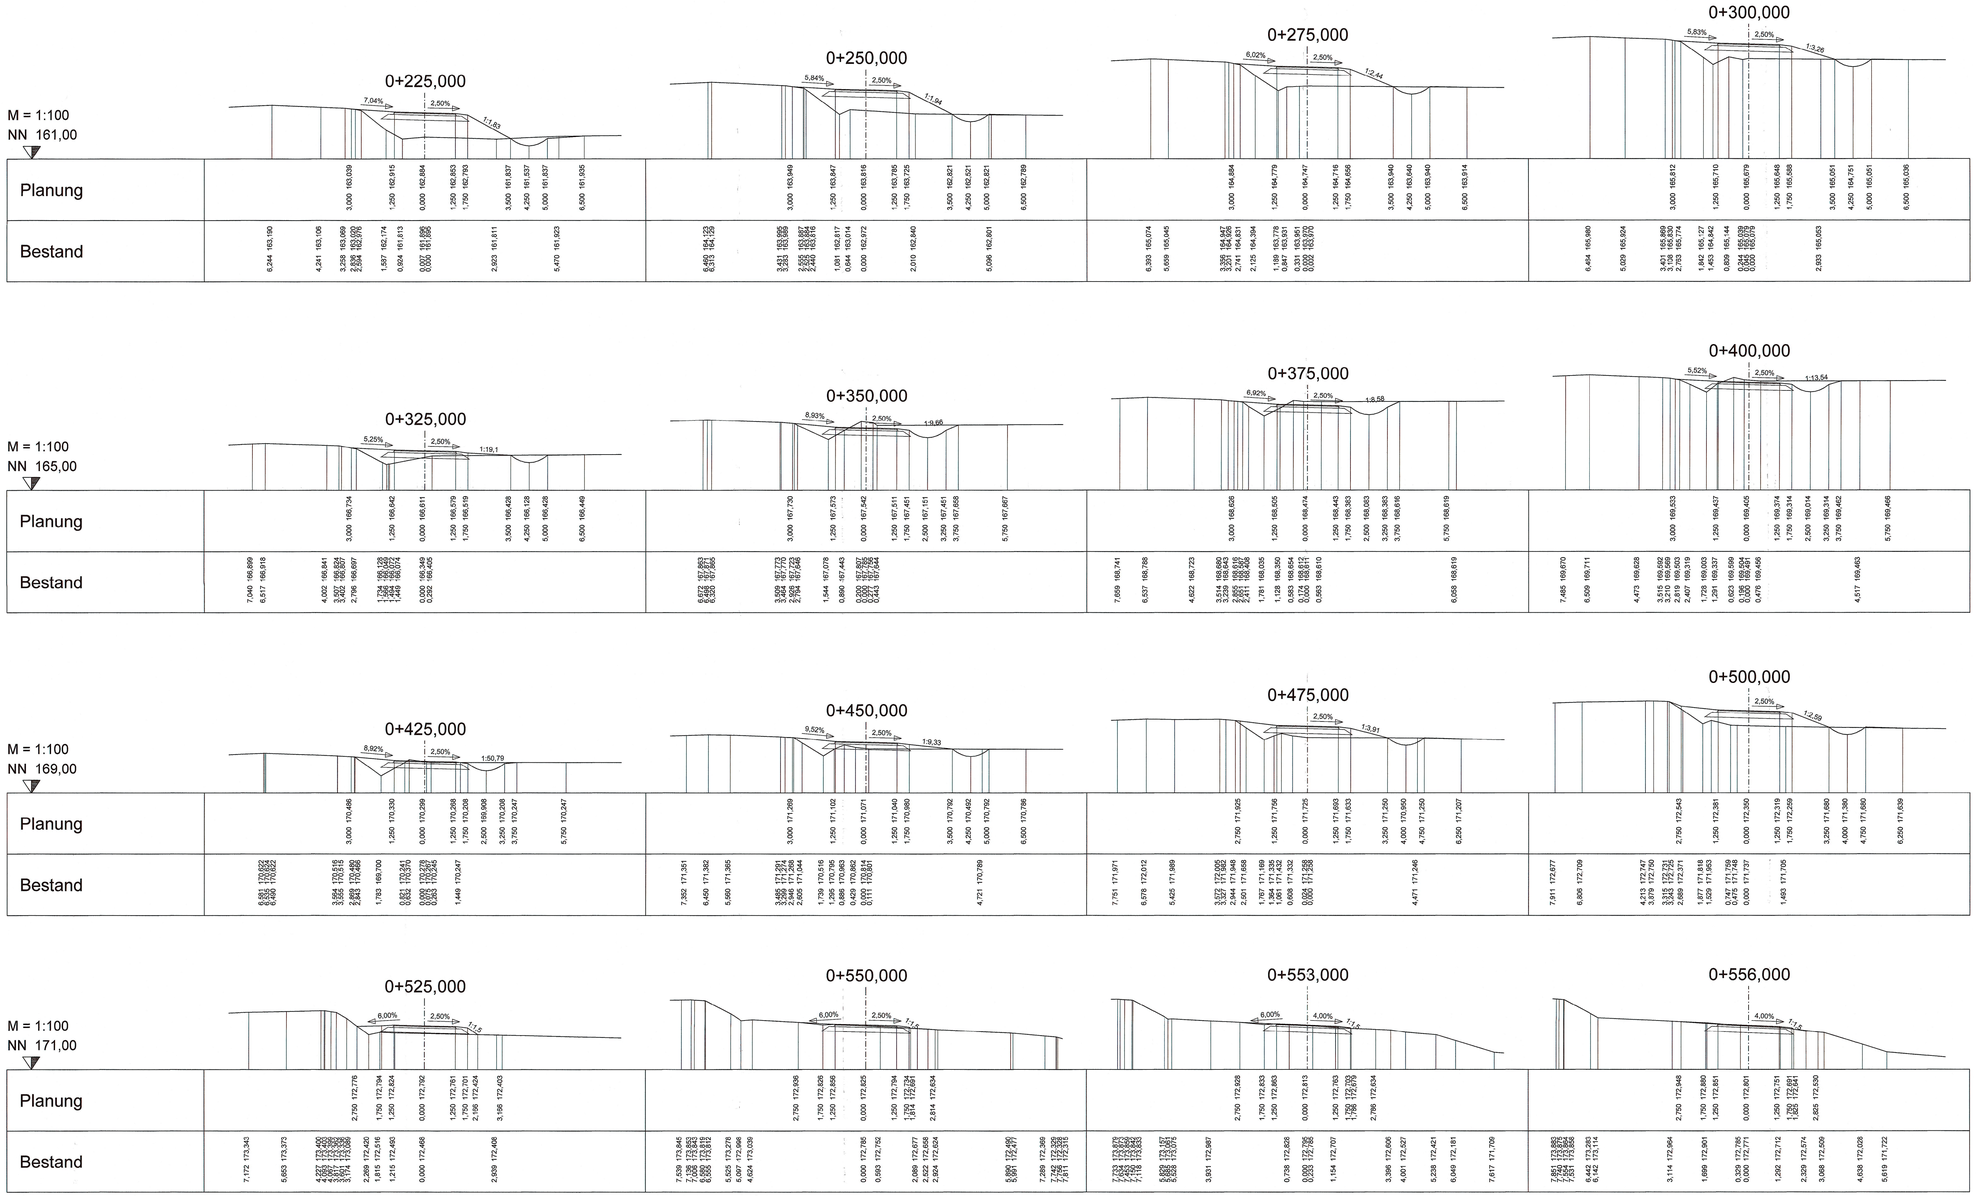

STATION

0+225,000 0+250,000
0+275,000 0+300,000
0+325,000 0+350,000
0+375,000 0+400,000
0+425,000 0+450,000
0+475,000 0+500,000
0+525,000 0+550,000
0+553,000 0+556,000

Grundplan hergestellt:
von GEO-METRIK-Ing.Gesellschaft mbH Dresden
Bearbeiter: Opitz
Datum: 07/07, Nachverm. 08/18 mit Ergänz. 03/19

Höhenbezug: HN/76
Lagebezug: RD/83 (Bessel)

Entwurfsbearbeitung: TÜVRheinland® Genau. Richtig.
TÜV Rheinland Verkehrsinfrastruktur GmbH
Am Grauen Stein 51105 Köln
Tel. 0221 / 806 - 4929

Bearbeitet:	Eberwein 30.06.2021
Gezeichnet:	Händel 30.06.2021
Geprüft:	Eberwein 30.06.2021
Projekt-Nr.:	119010181

Landesamt für Straßenbau und Verkehr

NL Bautzen
Käthe-Kollwitz-Str. 19, 02625 Bautzen

Bearbeitet: T. Müller
Geprüft:
Projekt-Nr.: Olaf Georgie, Referatsleiter Planung Straßenbau

Nr.	Art der Änderung	Datum	Zeichen

FESTSTELLUNGSENTWURF

LANDESAMT FÜR STRASSENBAU UND VERKEHR
Freistaat SACHSEN

Unterlage / Blatt-Nr.: 16.1/2
Querprofile

S109 / von NK 4752037 Stat. 0+009 bis NK 4752037 Stat. 1+876

PROJIS-Nr.: 000658
Maßstab: 1 : 100

S 109 Ausbau Radweg
zwischen Doberschütz und B 156, 1. BA

Bau-km 0+225 - 0+556

Aufgestellt:
Sebastian Thiem
Abteilungsleiter Planung und Straßenbau

Bautzen, den 07.12.2021
Landesamt für Straßenbau und Verkehr NLBautzen

0,52 x 1,06