


Zeichenerklärung

- Eit-NS-Kabel (ENSO)
- Eit-MS-Kabel (ENSO)
- Beleuchtungserdkabel
- Luftkabel
- KKS-Kabel (ONTRAS)
- FGL DN500 Ferngas-Hochdruckleitung (ONTRAS) mit Schutzstreifen
- FGL NW150 vorhandene Ferngas-Hochdruckleitung (ENSO)
- vorhandene Telekom-Erdkabel
- vorhandenes Antennenkabel Antennengemeinschaft
- vorhandene Schutzrohrtrasse Telekom
- TW DN150 vorhandene Trinkwasserleitung (Kreiswerke Bautzen Wasserversorgung GmbH)
- 500 B vorhandene Regen-/Abwasserleitung lt. Gemeinde Maischwitz mit Angabe Dimension/Material
- vorhandene Schmutzwasserleitung (Abwasserzweckverband "Löbauer Wasser")

- geplanter Regenwasserkanal mit Fließrichtungspfeil
- geplante Anschlußleitung DN150
- geplanter Straßenablauf mit Nummer
- geplanter Schacht mit Nummer
- Gefälle in Prozent
- Haltungslänge in m
- Dimension der Haltung in mm
- X Abbruch vorhandener Ablauf
- X Abbruch vorhandener Durchlaß
- neuer Durchlaß

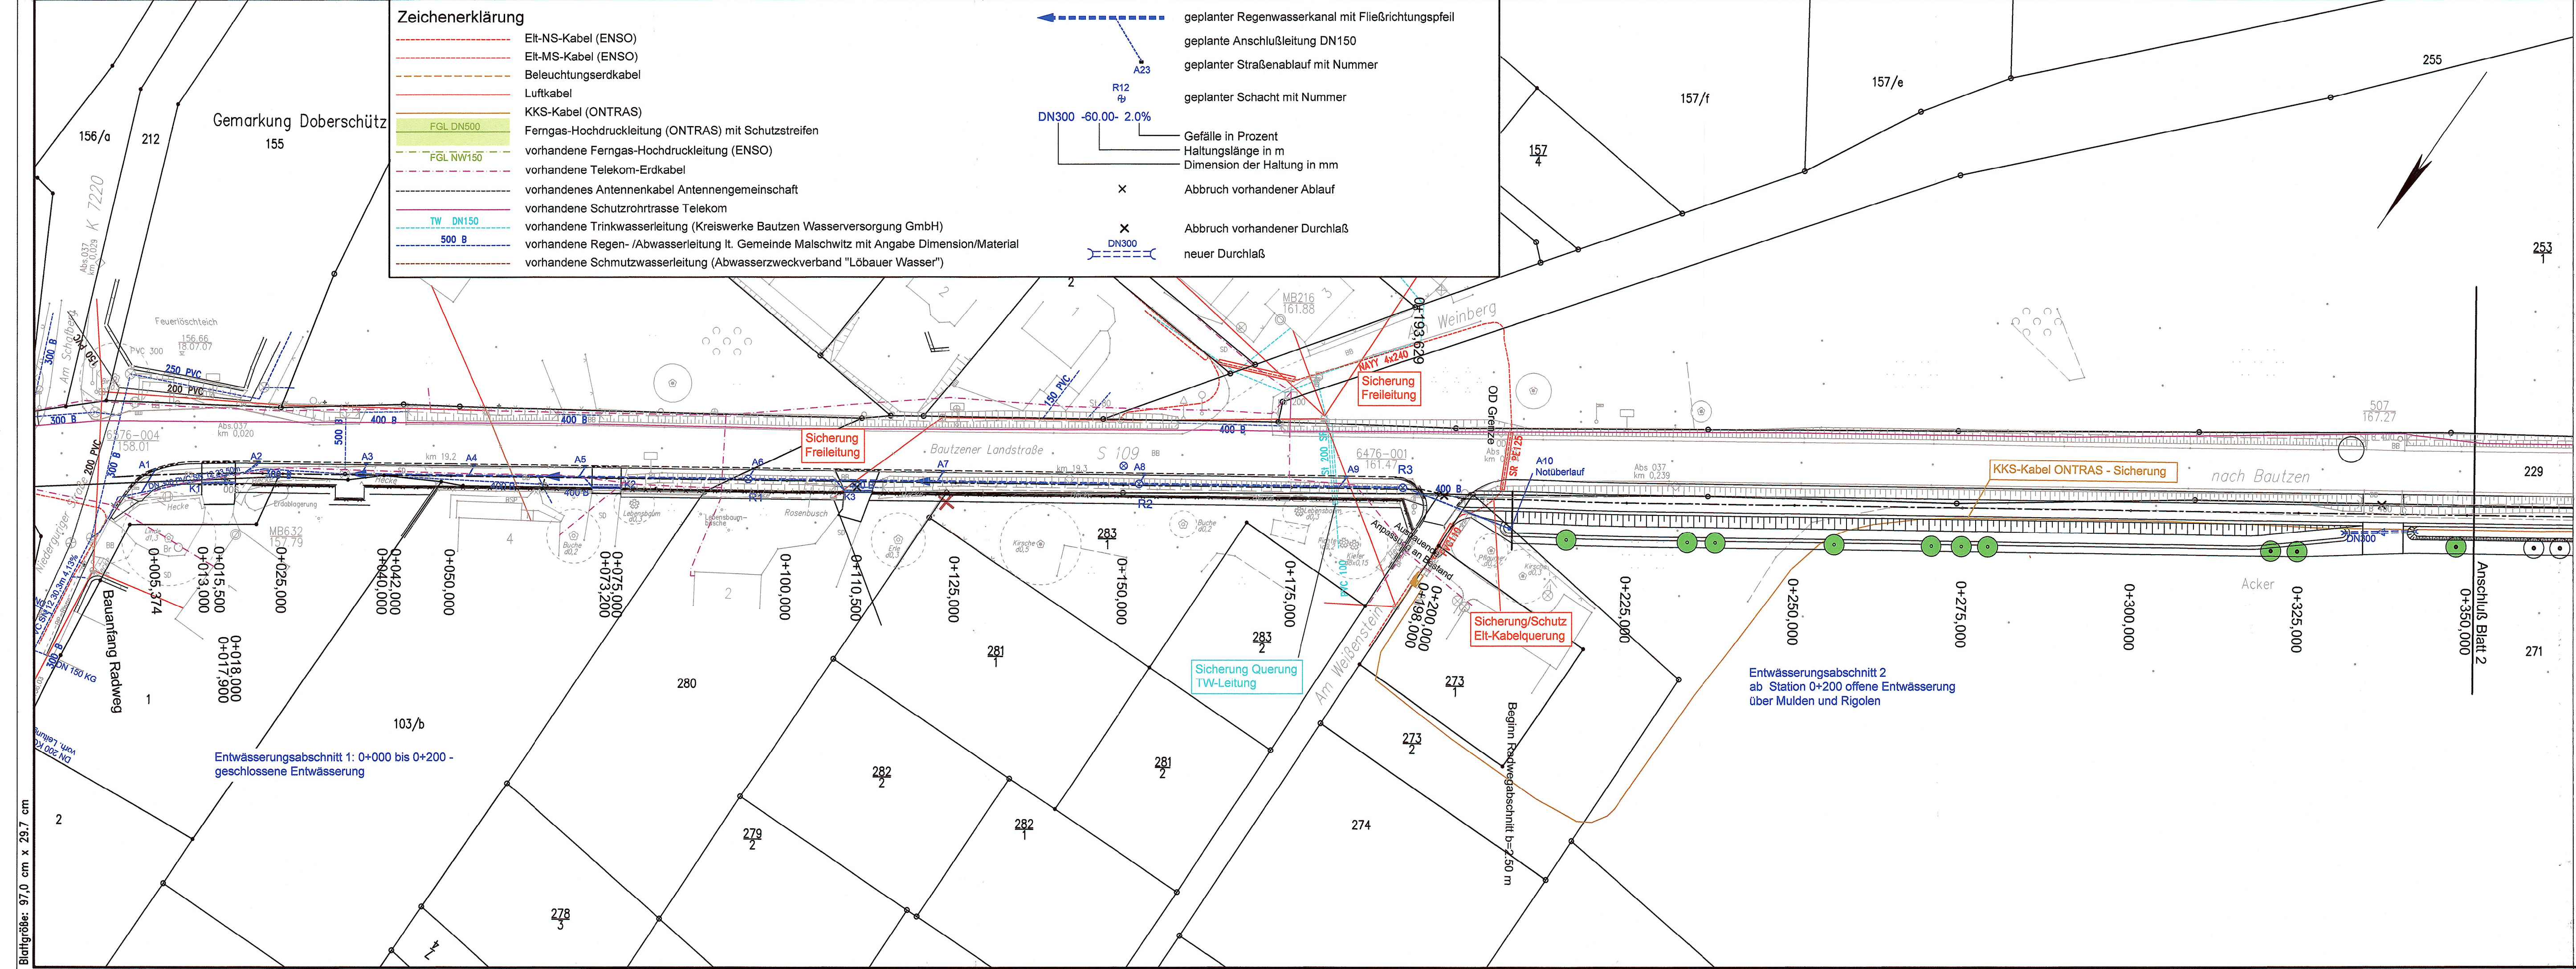

1	2	3	4	5
---	---	---	---	---

Grundplan hergestellt:
von GEO-METRIK-Ing.Gesellschaft mbH Dresden
Bearbeiter: Opitz
Datum: 07/07, Nachverm. 08/18 mit Ergänzg. 03/19

Höhenbezug: HN/76
Lagebezug: RD/83 (Bessel)

Entwurfsbearbeitung: **TÜVRheinland®**
Genau. Richtig.
TÜV Rheinland Verkehrsinfrastruktur GmbH
Am Grauen Stein 51105 Köln
Tel. 0221 / 806 - 4929

Bearbeitet: Eberwein 30.06.2021
Gezeichnet: Händel 30.06.2021
Geprüft: Eberwein 30.06.2021
Projekt-Nr.: 119010181

Landesamt für Straßenbau und Verkehr

NL Bautzen
Käthe-Kollwitz-Str. 19, 02625 Bautzen

Bearbeitet: *T. Richter*
Geprüft: *[Signature]*
Projekt-Nr.: *Olaf Georgie*
Referatsleiter
Planung Straßenbau

Nr.	Art der Änderung	Datum	Zeichen

FESTSTELLUNGSENTWURF

LANDESAMT FÜR STRASSENBAU UND VERKEHR
Freistaat SACHSEN
Unterlage / Blatt-Nr.: 16.2 / 1
Koordinierter Leitungsplan

S109 / von NK 4752037 Stat. 0+009 bis NK 4752037 Stat. 1+876
PROJIS-Nr.: 000658
Maßstab: 1 : 500

**S 109 - Ausbau Radweg
in und südlich Maischwitz, 1. BA**

Bau-km 0+000 - 0+350

Aufgestellt: *[Signature]*
Sebastian Thier
Abteilungsleiter
Bautzen, den **07.12.2021**
Planung und Straßenbau
Landesamt für Straßenbau und Verkehr NLBautzen

Blattgröße: 97,0 cm x 29,7 cm