



Antragsunterlage zum Planfeststellungsverfahren im Freistaat Sachsen

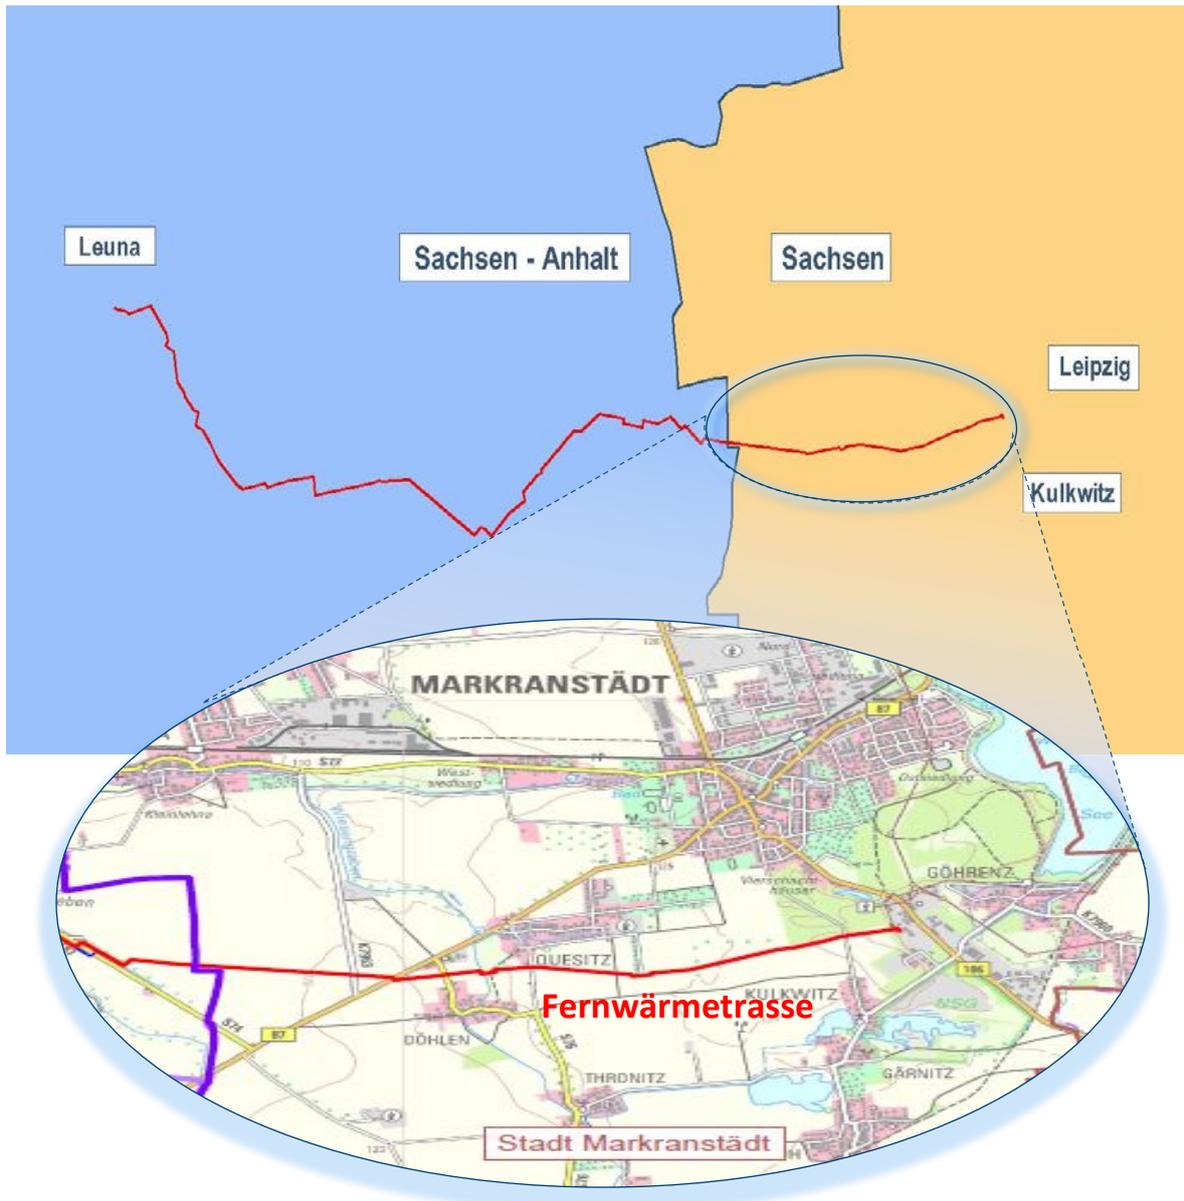

Unterlage 02.01
Übersichtsplan politische Grenzen

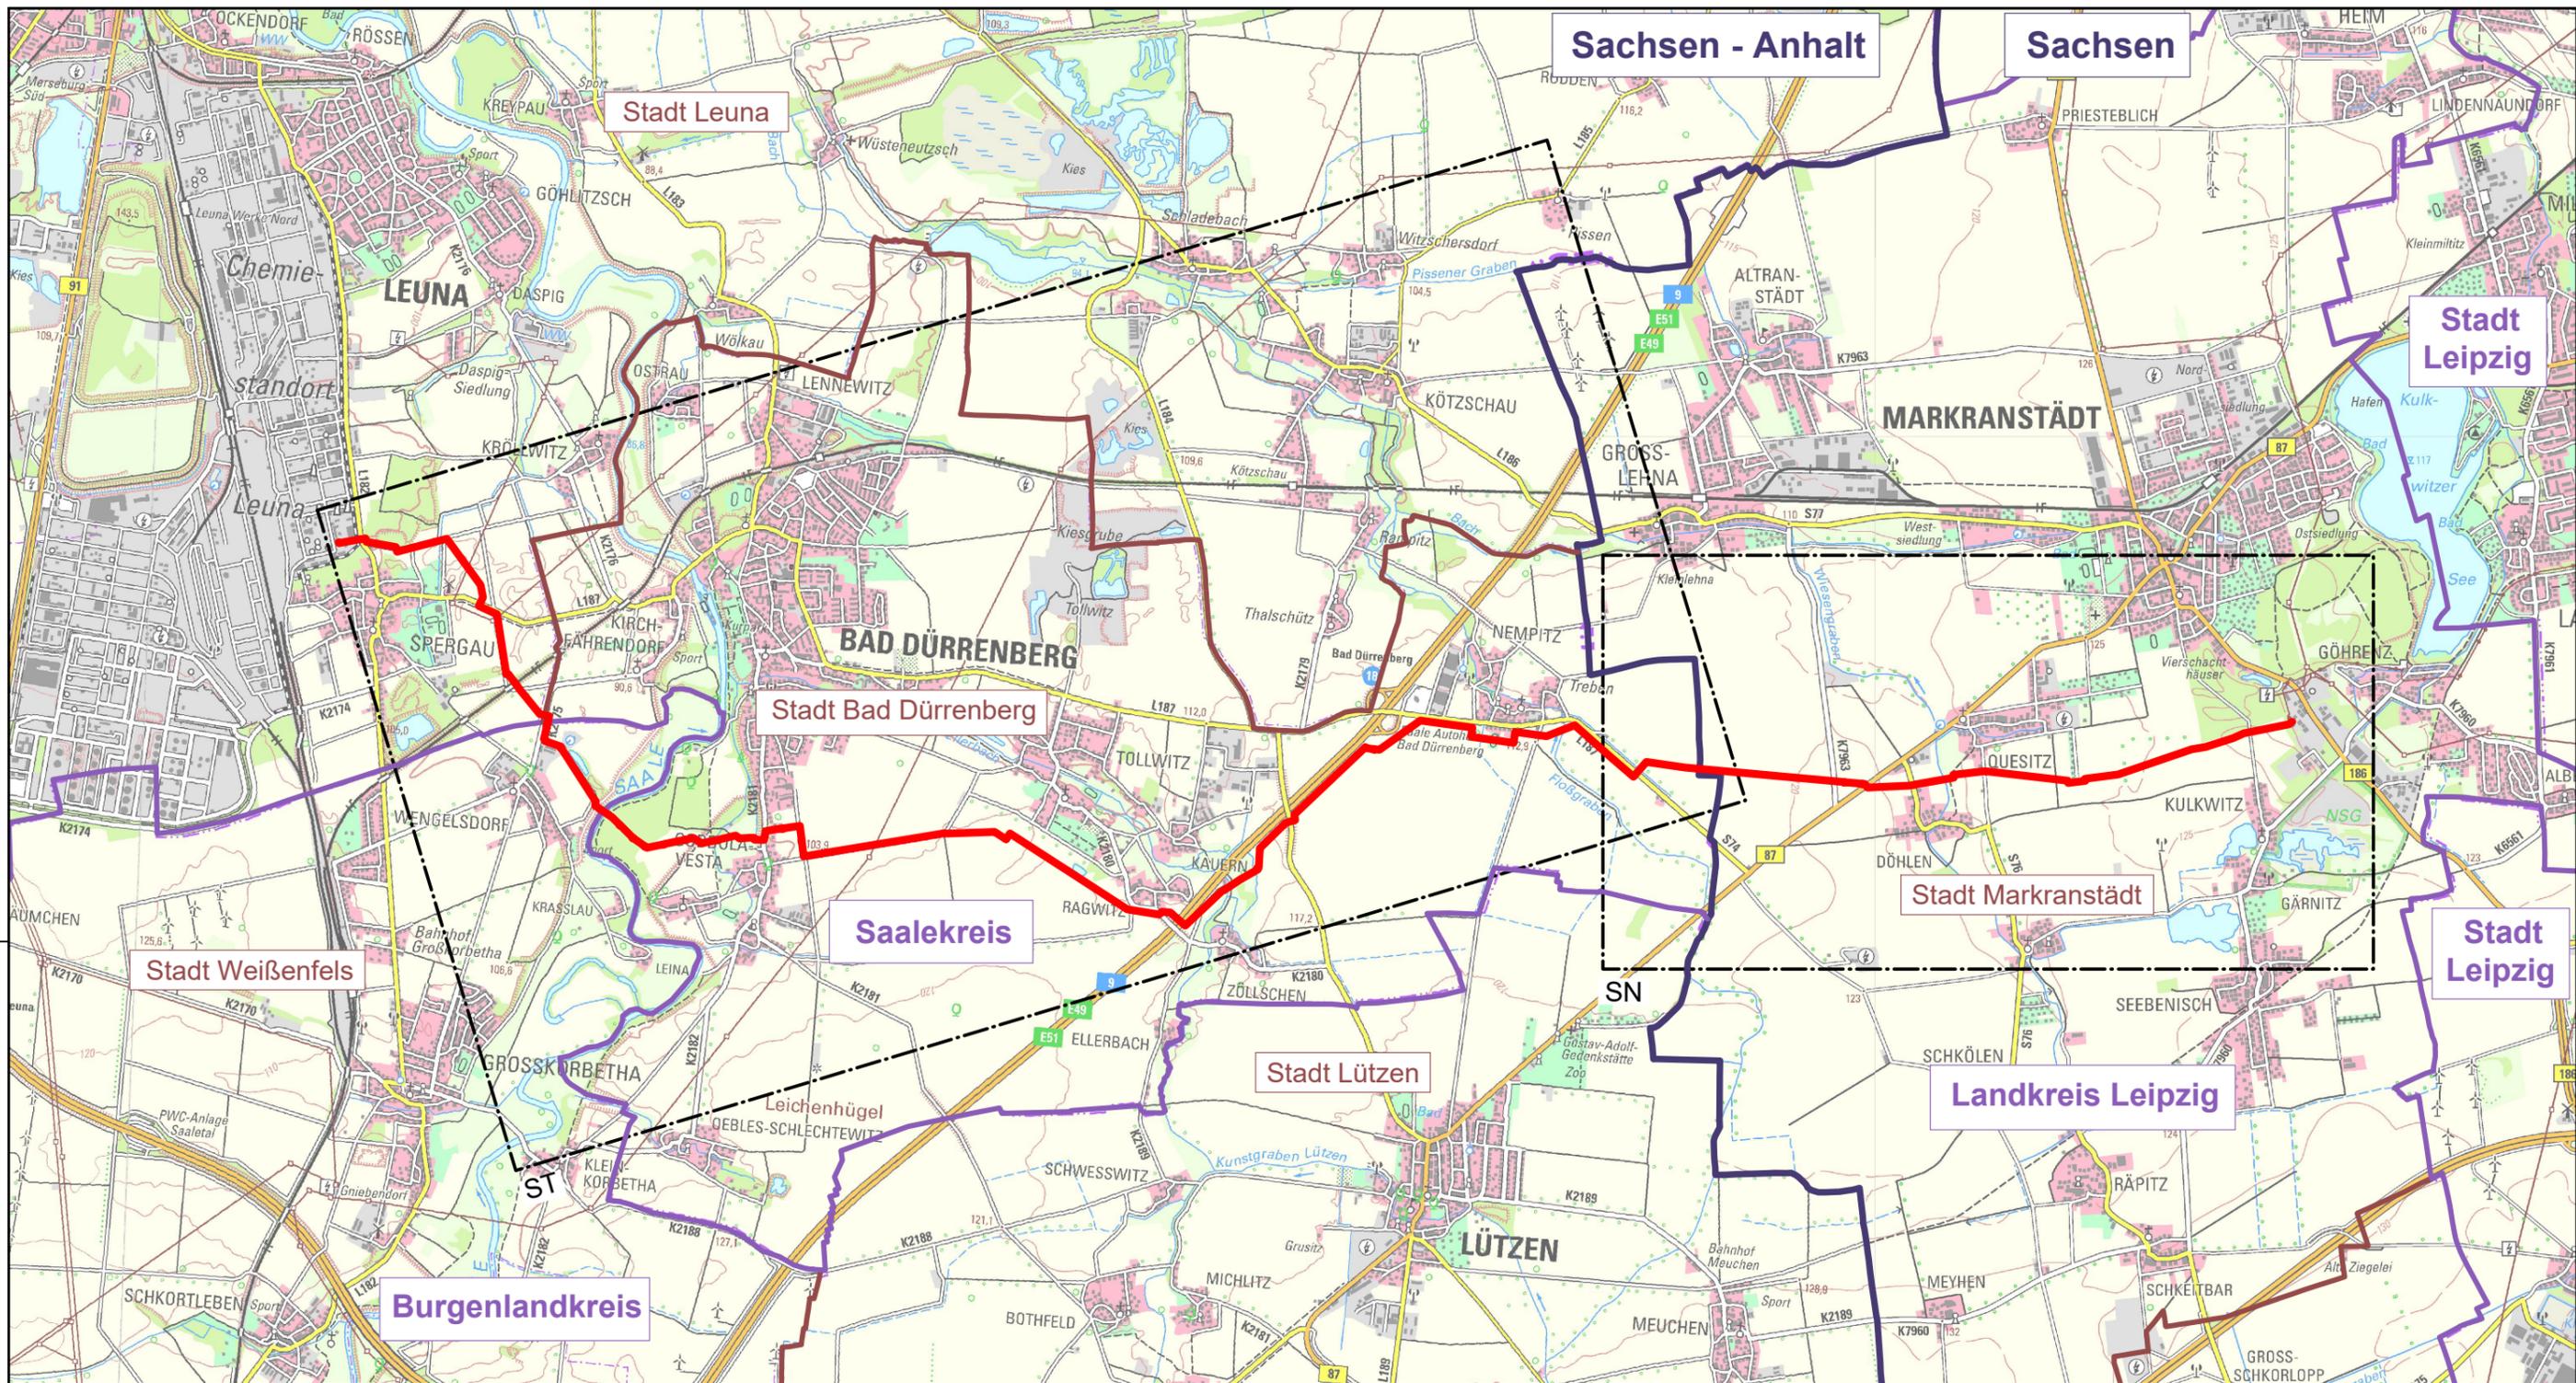

Legende :

- Trasse
- Grenze Bundesland
- Grenze Kreis
- Grenze Gemeinde

Blattschnitte M 1:25.000 bzw. 1:15.000 mit Blattnummer

Planungsgrundlage Bestand: Landesamt für Vermessung und Geo-information Sachsen-Anhalt (LVermGeo); Aktenzeichen: A18-42609-09-14
 Darstellung Luftbilder auf Basis DOP20 mit Genehmigung des Landesamtes für Vermessung und Geoinformation Sachsen-Anhalt. Stand: 27.04.2021
 Staatsbetrieb Geobasisinformation und Vermessung Sachsen (GeoSN);
 Darstellung Luftbilder auf Basis DOP20 mit Genehmigung des Staatsbetriebes Geobasisinformation und Vermessung Sachsen. Stand: 27.04.2021
 Lagebezug: ETRS89_UTM33; EPSG 25833 / Höhenangaben: DHHN92

2022	Datum	Name	Rev.	Änderung	Datum	Name
gezeichnet	06.12.	Döring	01			
bearbeitet	06.12.	Döring	02			
geprüft	07.12.	Zitzmann	03			

Gesamtlänge Trasse: 18579 m

DN: 700/900 mm Bundesland: Sachsen-Anhalt, Sachsen
 DP: 25 bar
 Schutzstreifen: 7,5 m

Originalmaßstab des Katasterplanes: ALK

Weishaupt Planungen GmbH 
 Planung und Bauüberwachung

Bemerkungen :

Generalplaner ECW GmbH  **Netz Leipzig**  im Auftrag der **Leipziger Stadtwerke** 

IAW - Industrielle Abwärme
 Errichtung und Betrieb einer Fernwärmetrasse Leuna-Kulkwitz
 Projektnummer: LSW_NL_008

Übersichtsplan / Trasse
 Maßstab 1 : 50.000

Freigabe des Planes durch Vorhabenträgerin:
 Leipzig, den 15.03.2023  Blatt Nr.: TP ÜP

Ort, Datum, Unterschrift i.V. Claudia Friedrich, Abteilungsleiterin Planung/ Bau i.A. Daniel Töpfer, Teamleiter Planung/ Bau Wärme

ÜP_20230317.dwg