


Antragsunterlage zum Planfeststellungsverfahren im Freistaat Sachsen



Unterlage 02.02
Übersichtsplan TK 15

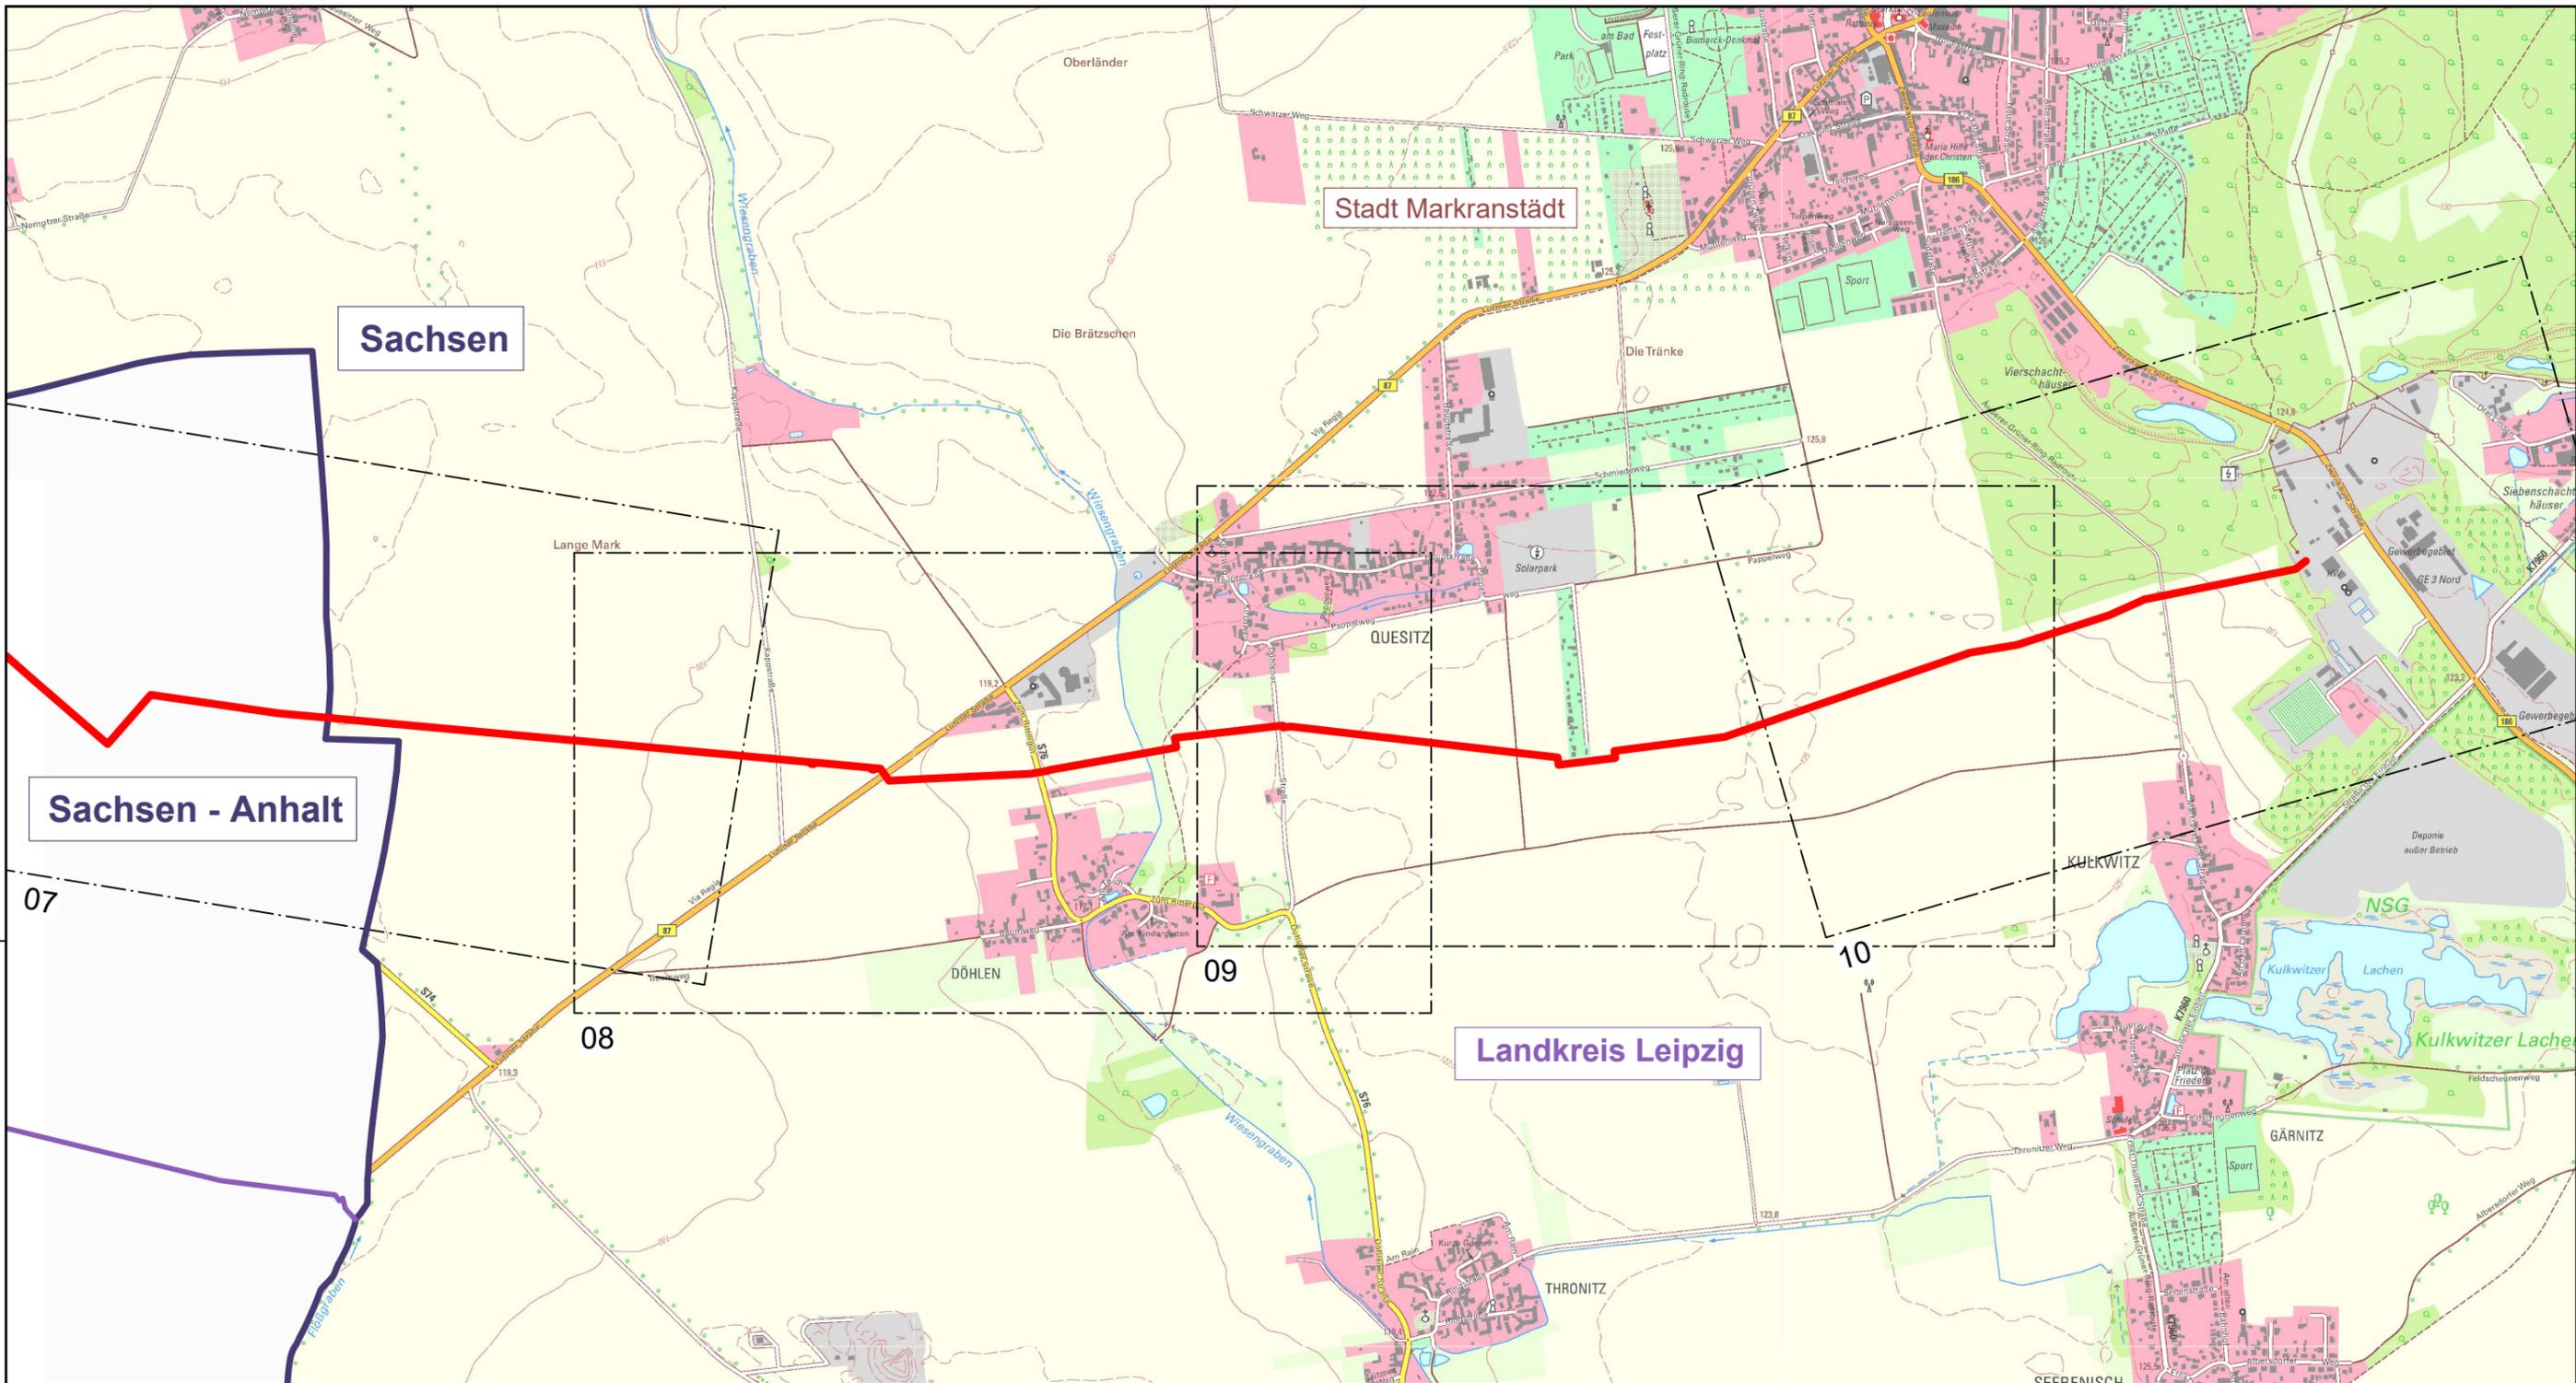

Legende :

- Trasse
- Grenze Bundesland
- Grenze Kreis
- Grenze Gemeinde
- 03 Blattsnitte M 1:5.000 mit Blattnummer

Planungsgrundlage Bestand: Staatsbetrieb Geobasisinformation und Vermessung Sachsen (GeoSN); Darstellung Luftbilder auf Basis DOP20 mit Genehmigung des Staatsbetriebes Geobasisinformation und Vermessung Sachsen. Stand: 27.04.2021 Lagebezug: ETRS89_UTM33; EPSG 25833 / Höhenangaben: DHHN92

2022	Datum	Name	Rev.	Änderung	Datum	Name
gezeichnet	06.12.	Döring	01			
bearbeitet	06.12.	Döring	02			
geprüft	07.12.	Zitzmann	03			

Länge in Sachsen: 4740 m

DN: 700/900 mm Kreis: Landkreis Leipzig
 DP: 25 bar Stadt/ Gemeinde: Markranstädt
 Schutzstreifen: 7,5 m

Originalmaßstab des Katasterplanes: ALK

Weishaupt Planungen GmbH **Planung und Bauüberwachung**

Bemerkungen :

Generalplaner

 ECW GmbH

im Auftrag der

IAW - Industrielle Abwärme
 Errichtung und Betrieb einer Fernwärmetrasse Leuna-Kulkwitz
 Projektnummer: LSW_NL_008

Übersichtsplan / Trasse - Bereich: Sachsen
 Maßstab 1 : 15.000

Freigabe des Planes durch Vorhabenträgerin :
 Leipzig, den 15.03.2023
 Ort, Datum, Unterschrift

Blatt Nr.:
 TP SN

i.V. Claudia Friedrich i.A. Daniel Töpfer
 Abteilungsleiterin Planung/ Bau Teamleiter Planung/ Bau Wärme
 OP_20230307.dwg