


IAW - Industrielle Abwärme



Errichtung und Betrieb einer Fernwärmetrasse von Leuna nach Kulkwitz

Antragsunterlage zum Planfeststellungsverfahren im Freistaat Sachsen

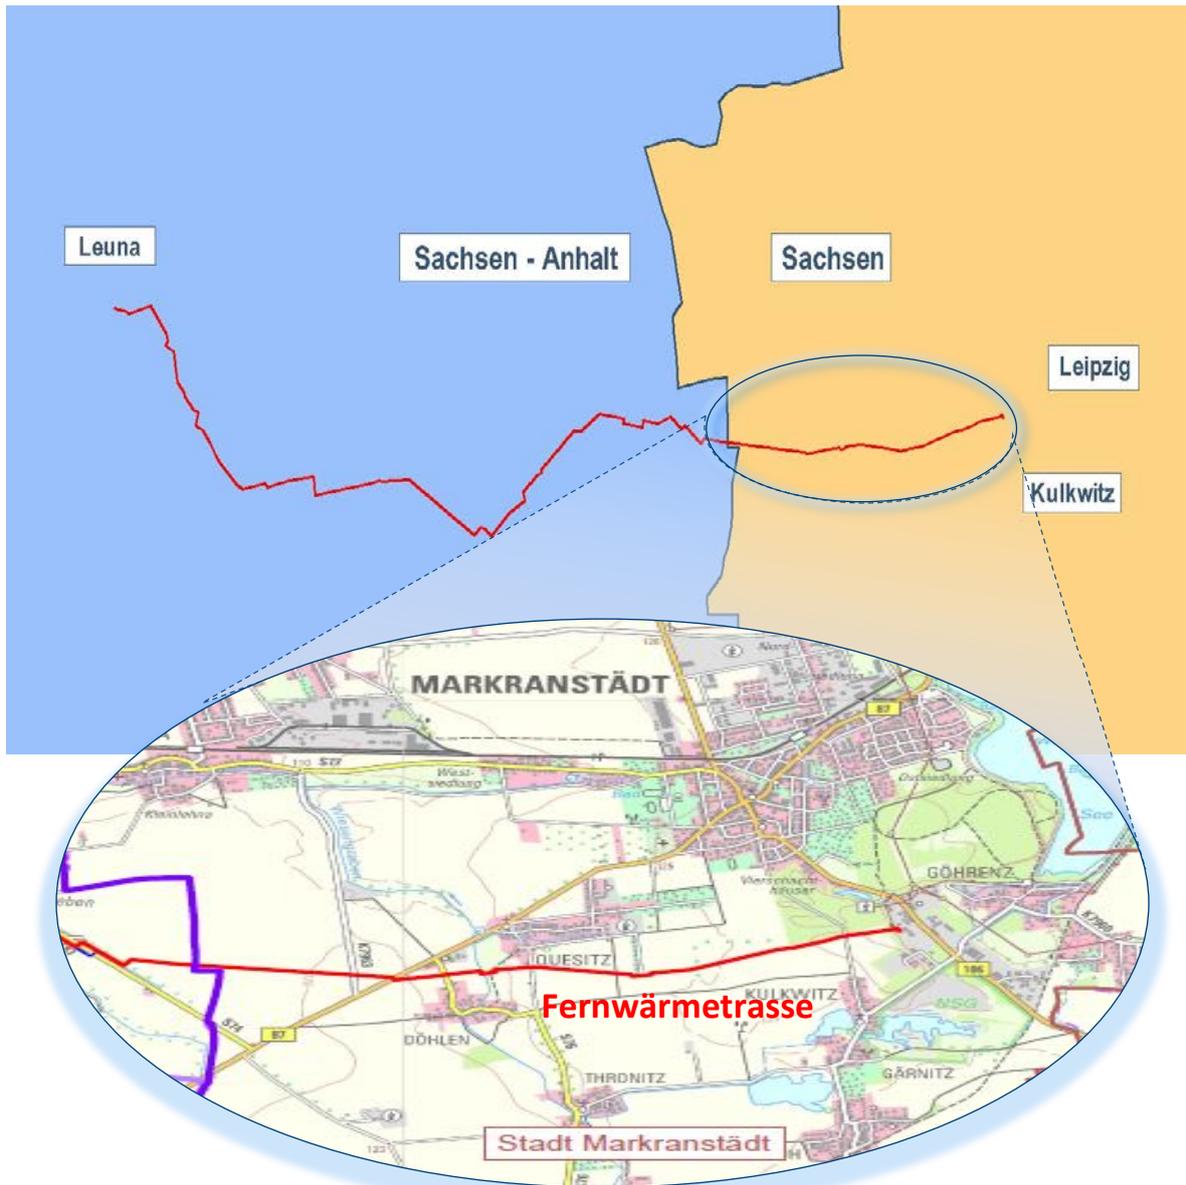

Unterlage 03.03
Sonderpläne

Z:\Netze\leipzig\leipzig\SWAN\008\SWAN\Trasse von Leuna-Leipzig\LEISTUNGSSTUFEN\2_Plan\A\08 - Entwurfsplanung\Bauhilfsplanung\Bauhilfsplanung\SWAN_NL008_GB.dwg

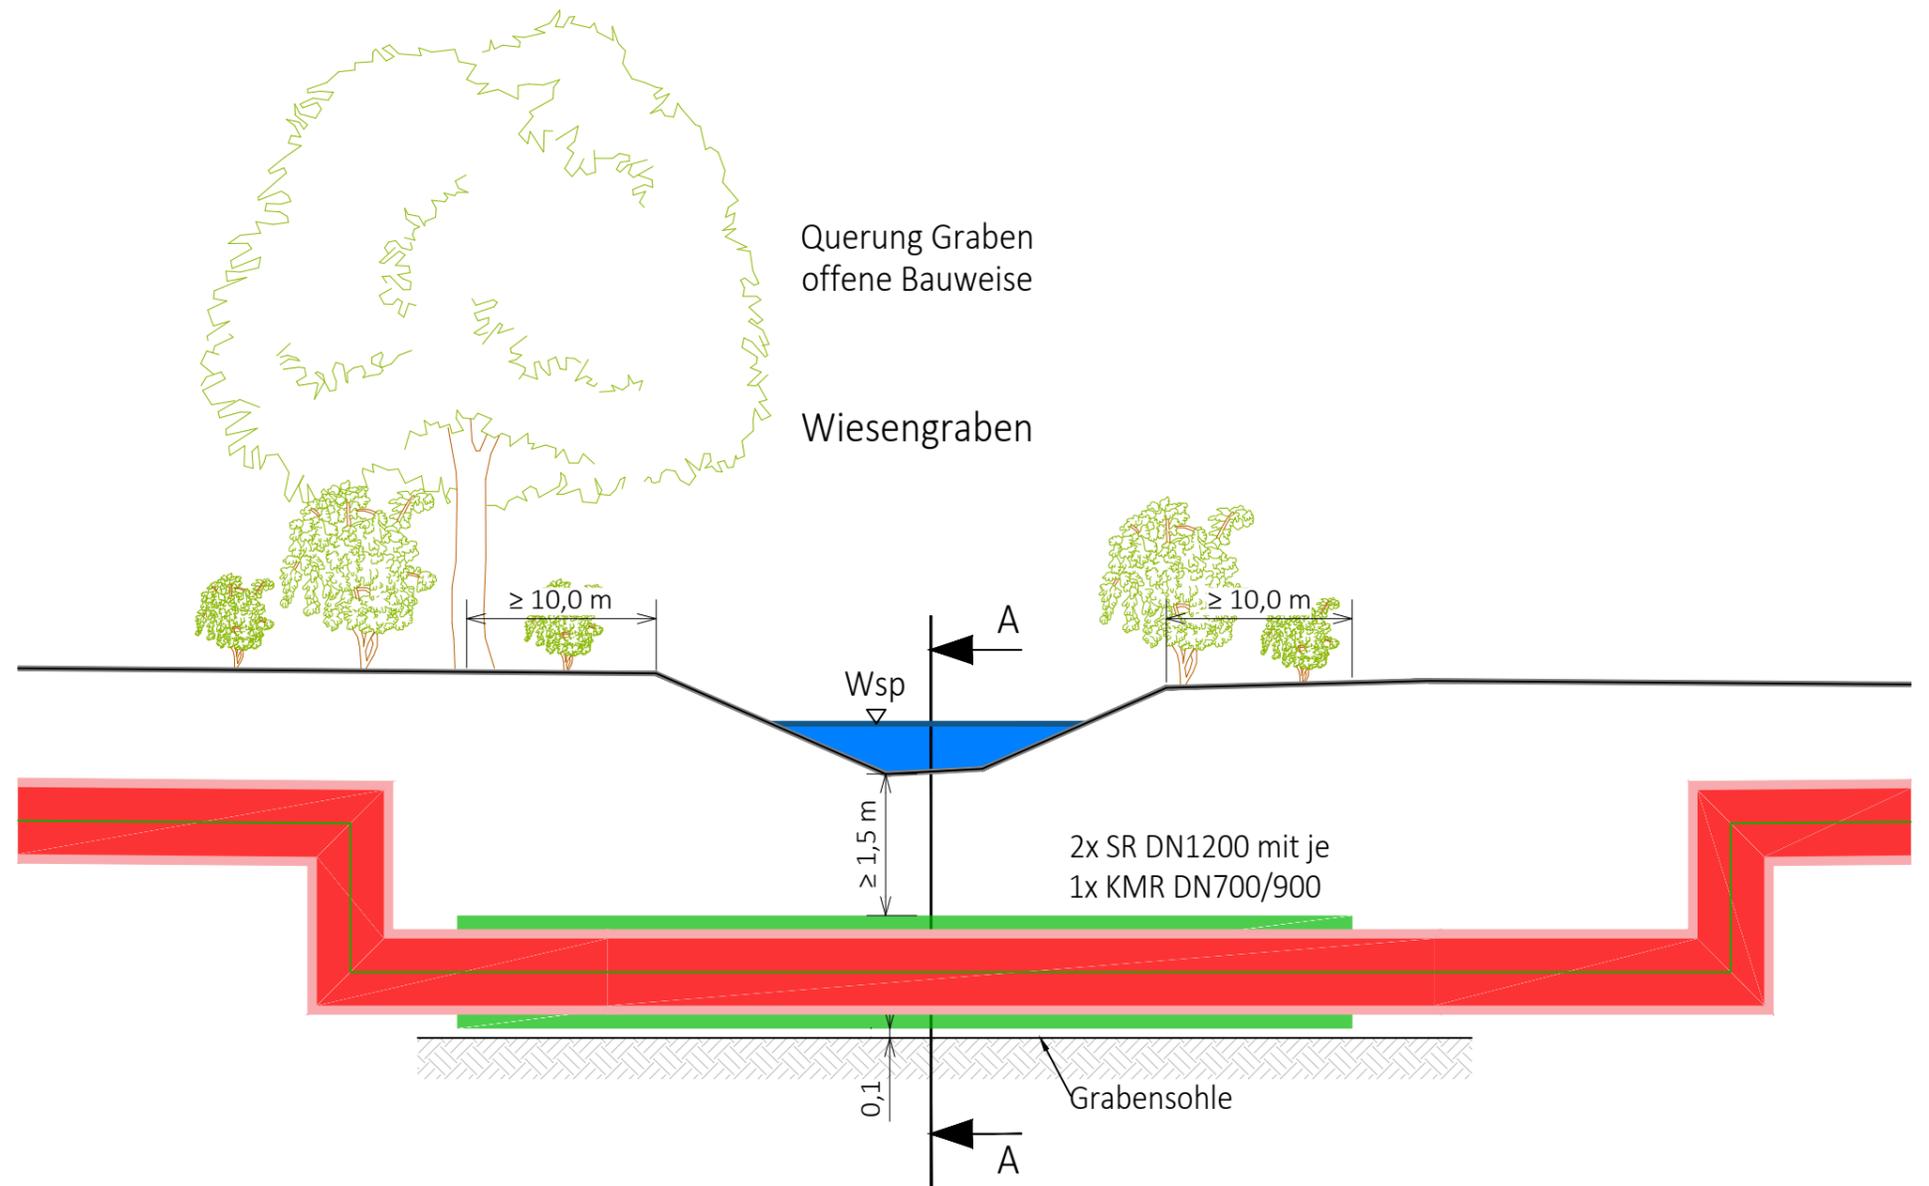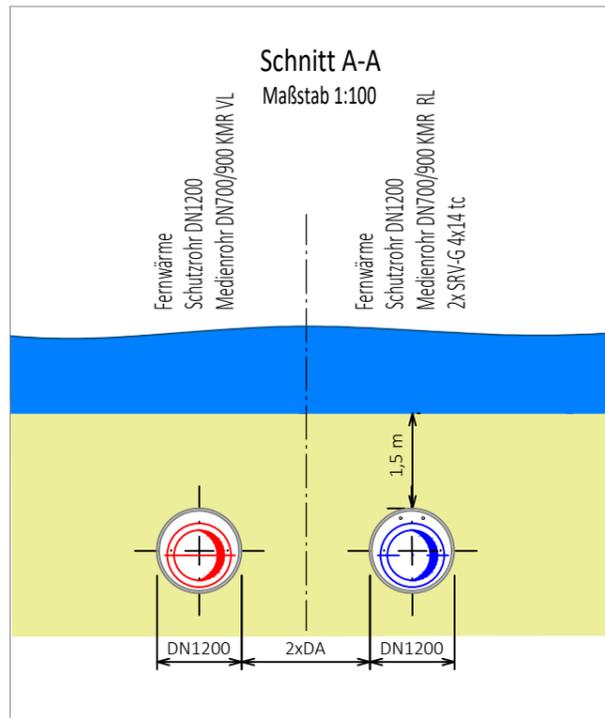

Planungsgrundlage Bestand:
Staatsbetrieb Geobasisinformation und Vermessung Sachsen (GeoSN);
Lagebezug: ETRS89_UTM33; EPSG 25833 / Höhenangaben: DHHN92

Für die in den Planunterlagen dargestellten Fremdanlagen und Katastersituation übernimmt die Vorhabenträgerin auf Vollständigkeit und Lagegenauigkeit keine Gewähr.

| 2023 | Datum | Name | Rev. | Änderung | Datum | Name |
|------------|--------|--------|------|----------|-------|------|
| gezeichnet | | | 01 | | | |
| bearbeitet | 23.02. | Reinh. | 02 | | | |
| geprüft | 23.02. | Preuhs | 03 | | | |
| | | | | | | |
| | | | | | | |
| | | | | | | |
| | | | | | | |
| | | | | | | |

DN: KMR 700/900
DP: 25 bar
Schutzstreifen: 7,5m

Kreis: Landkreis Leipzig
Stadt/Gemeinde: Markranstädt
Gemarkung: Thronitz

Trassierung / Bauplanerstellung: Originalmaßstab des Katasterplanes: ALK

ECW
Unabhängig beratende und planende Ingenieurgesellschaft mbH

Bemerkungen :

Generalplaner
ECW GmbH

im Auftrag der
Netz Leipzig
Leipziger Stadtwerke

IAW - Industrielle Abwärme
Errichtung und Betrieb einer Fernwärmetrasse Leuna-Kulkwitz
Projektnummer: LSW_NL_008

Sonderplan / Längsschnitt
Maßstab 1 : 75 / 1:100

Freigabe des Planes durch Vorhabenträgerin :
Leipzig, den 15.03.2023
Ort, Datum, Unterschrift

Blatt Nr.:
PB 041-1

i. V. Claudia Friedrich
Abteilungsleiterin Planung/ Bau

i. A. Daniel Töpfer
Teamleiter Planung/ Bau Wärme

LSW_NL_008_GB.dwg