

Z:\Netze\GmbH\SW\NL_008\DW\Trasse von Leuna-Leipzig_2\DW\Planung\1\Entwurf\Bau\Übersichtsplan\SW_NL_008_B1.dwg

Legende Planung Netz Leipzig:

- 2x Fernwärme DN700/900 - erdverlegt
- 2x Fernwärme DN700/900 - im Schutzrohr
- 2x SRV-G 4x14 tc
- Trasse Wasserstoffleitung DN400 + KSR
- WP 1 - 90° Wendepunkt Trasse
- TP15.00 Trassenpunkt
- temporärer Arbeitsbereich
- Schutzstreifen

Planungsgrundlage Bestand Sachsen: Staatsbetrieb Geobasisinformation und Vermessung Sachsen (GeoSN); Lagebezug: ETRS89_UTM33; EPSG 25833 / Höhenangaben: DHHN92
 Planungsgrundlage Bestand Sachsen-Anhalt: Landesamt für Vermessung und Geo-information Sachsen-Anhalt (LVermGeo); Aktenzeichen: A18-42609-09-14; Lagebezug: ETRS89_UTM33; EPSG 25833 / Höhenangaben: DHHN92

Für die in den Planunterlagen dargestellten Fremdanlagen und Katastersituation übernimmt die Vorhabenträgerin auf Vollständigkeit und Lagegenauigkeit keine Gewähr.

2023	Datum	Name	Rev.	Änderung	Datum	Name
gezeichnet			01			
bearbeitet	15.03.	Rein.	02			
geprüft	15.03.	Preuhs	03			

Länge 8. BA: Trasse = 1 804,0m
 WP128 + 385,0m bis WP128 + 773,0m = 388,0m

DN: KMR 700/900
 DP: 25 bar
 Schutzstreifen: 7,5m

Kreis: Landkreis Leipzig
 Stadt/Gemeinde: Markranstädt
 Gemarkung: Quesitz

Trassierung / Bauplanerstellung: Originalmaßstab des Katasterplanes: ALK

ECW
 Unabhängig beratende und planende Ingenieurgesellschaft mbH

Bemerkungen :

Generalplaner
 ECW GmbH

im Auftrag der
Netz Leipzig
Leipziger Stadtwerke

IAW - Industrielle Abwärme
 Errichtung und Betrieb einer Fernwärmetrasse Leuna-Kulkwitz
 Projektnummer: LSW_NL_008

Lageplan zum Grundstücksverzeichnis
 Maßstab 1 : 1.000

Freigabe des Planes durch Vorhabenträgerin :
 Leipzig, den 15.03.2023
 Ort, Datum, Unterschrift

Blatt Nr.:
 RE 037

i. V. Claudia Friedrich
 i. A. Daniel Töpfer
 Abteilungsleiterin Planung/ Bau Teamleiter Planung/ Bau Wärme

Anschluß-BI-RE 36



Legende Planung Netz Leipzig:

- 2x Fernwärme DN700/900 - erdverlegt
- 2x Fernwärme DN700/900 - im Schutzrohr
- 2x SRV-G 4x14 tc
- Trasse Wasserstoffleitung DN400 + KSR
- WP 1 - 90° Wendepunkt Trasse
- TP15.00 Trassenpunkt
- temporärer Arbeitsbereich
- Schutzstreifen

Planungsgrundlage Bestand:
Staatsbetrieb Geobasisinformation und Vermessung Sachsen (GeoSN);
Lagebezug: ETRS89_UTM33; EPSG 25833 / Höhenangaben: DHHN92

Für die in den Planunterlagen dargestellten Fremdanlagen und Katastersituation übernimmt die Vorhabenträgerin auf Vollständigkeit und Lagegenauigkeit keine Gewähr.

2023	Datum	Name	Rev.	Änderung	Datum	Name
gezeichnet			01			
bearbeitet	15.03.	Rein.	02			
geprüft	15.03.	Preuhs	03			

Länge 8. BA: Trasse = 2 192,0m
WP128 + 773,0m bis WP128 + 1 160,0m = 388,0m

DN: KMR 700/900
DP: 25 bar
Schutzstreifen: 7,5m

Kreis: Landkreis Leipzig
Stadt/Gemeinde: Markranstädt
Gemarkung: Quesitz

Originalmaßstab des Katasterplanes: ALK

Trassierung / Bauplanerstellung:
 ECW
Unabhängig beratende und planende Ingenieurgesellschaft mbH

Bemerkungen :

Generalplaner
 ECW GmbH

im Auftrag der
 Netz Leipzig
 Leipziger Stadtwerke

IAW - Industrielle Abwärme
Errichtung und Betrieb einer Fernwärmetrasse Leuna-Kulkwitz
Projektnummer: LSW_NL_008

Lageplan zum Grundstücksverzeichnis
Maßstab 1 : 1.000

Freigabe des Planes durch Vorhabenträgerin:
Leipzig, den 15.03.2023
Ort, Datum, Unterschrift

i. V. Claudia Friedrich
Abteilungsleiterin Planung/ Bau


i. A. Daniel Töpfer
Teamleiter Planung/ Bau Wärme

Blatt Nr.: **RE 038**

ANSCHLUß-BL. RE 37 | ANSCHLUß-BL. RE 39

LSW_NL_008_RE.dwg

Z:\Netze\Leipzig\GmbH\SW\NL_008\DWG\Trasse\en\leuna\leung\LEISTUNGSSTUFEN_2\DWG\PLANB\Entwurfplanung\1\Entwurfplanung\Übersichtsplan\SW_NL_008_RE.dwg

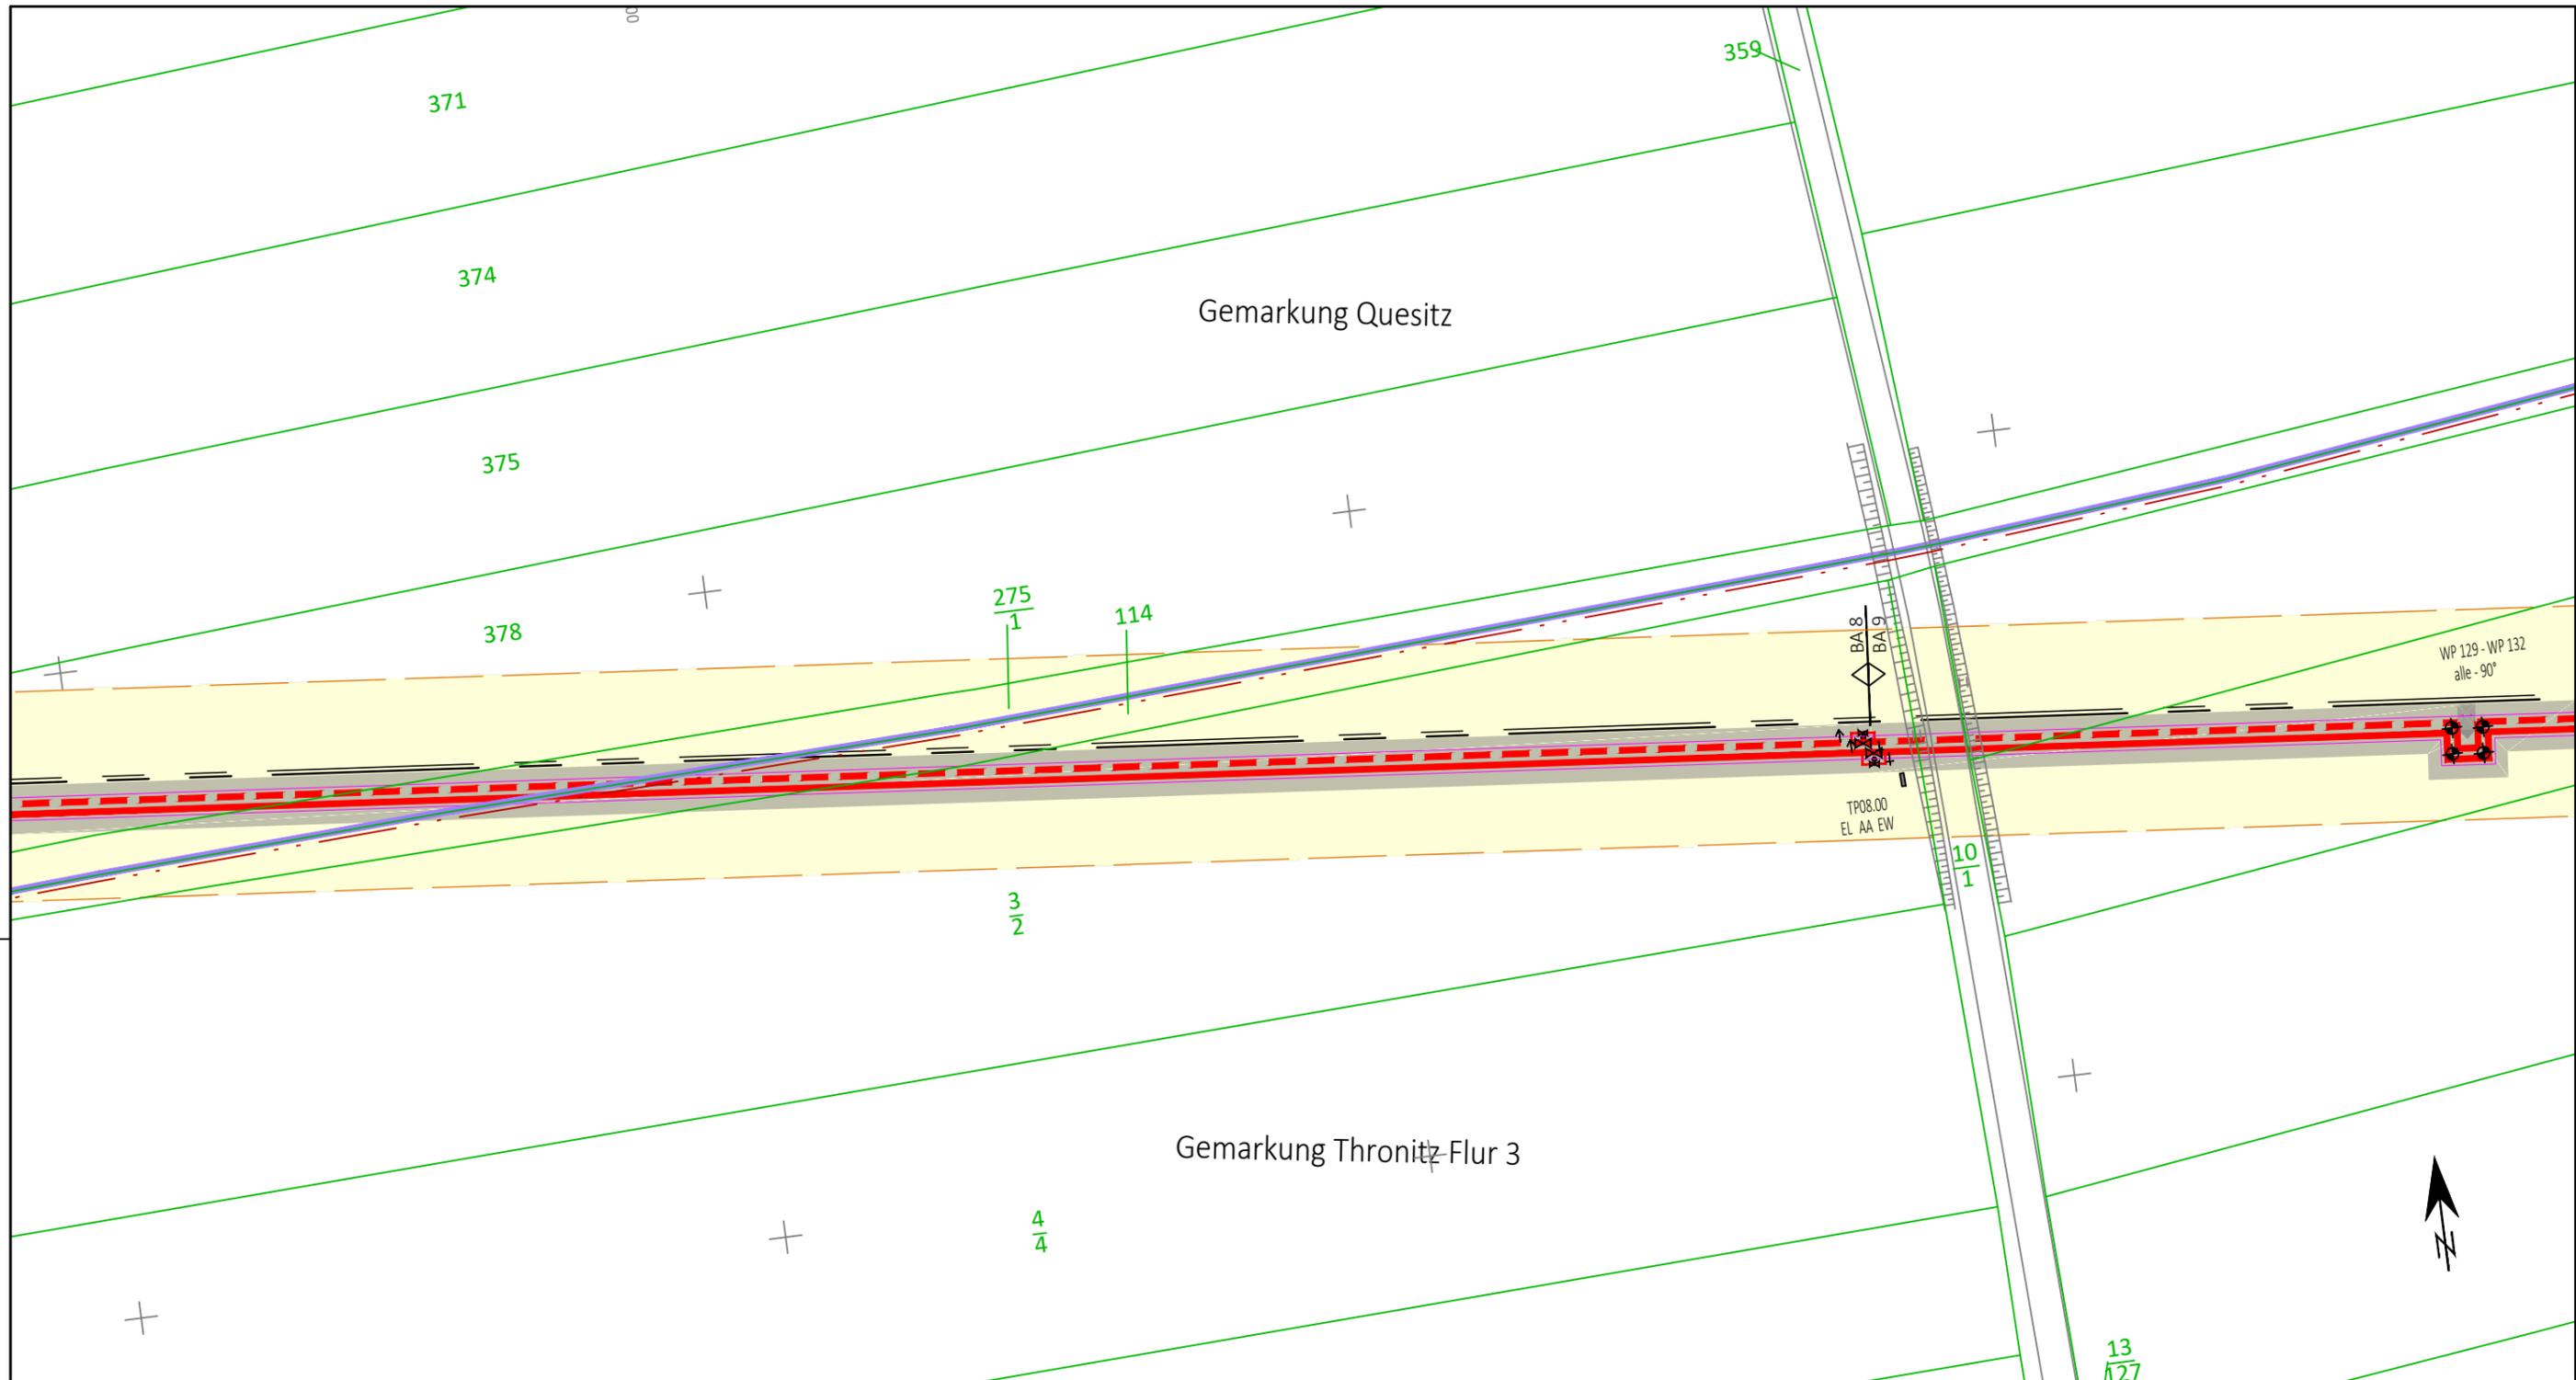

Legende Planung Netz Leipzig:

- 2x Fernwärme DN700/900 - erdverlegt
- 2x Fernwärme DN700/900 - im Schutzrohr
- 2x SRV-G 4x14 tc
- Trasse Wasserstoffleitung DN400 + KSR
- WP 1 - 90° Wendepunkt Trasse
- TP15.00 Trassenpunkt
- temporärer Arbeitsbereich
- Schutzstreifen

Planungsgrundlage Bestand:
Staatsbetrieb Geobasisinformation und Vermessung Sachsen (GeoSN);
Lagebezug: ETRS89_UTM33; EPSG 25833 / Höhenangaben: DHHN92

Für die in den Planunterlagen dargestellten Fremdanlagen und Katastersituation übernimmt die Vorhabenträgerin auf Vollständigkeit und Lagegenauigkeit keine Gewähr.

2023	Datum	Name	Rev.	Änderung	Datum	Name
gezeichnet			01			
bearbeitet	15.03.	Rein.	02			
geprüft	15.03.	Preuhs	03			

Länge 8. BA: Trasse = 2 475,0m
WP129 - 373,0m bis WP129 - 90,0m = 283,0m
Länge 9. BA: Trasse = 105,0m
WP129 - 90,0m bis WP132 + 10,0m = 105,0m

DN: KMR 700/900 Kreis: **Landkreis Leipzig**
DP: 25 bar Stadt/Gemeinde: **Markranstädt**
Schutzstreifen: 7,5m Gemarkung: **Quesitz / Thronitz**

Trassierung / Bauplanerstellung: Originalmaßstab des Katasterplanes: ALK

ECW
Unabhängig beratende und planende Ingenieurgesellschaft mbH

Bemerkungen :

Generalplaner ECW GmbH

im Auftrag der **Netz Leipzig** **Leipziger Stadtwerke**

IAW - Industrielle Abwärme
Errichtung und Betrieb einer Fernwärmetrasse Leuna-Kulkwitz
Projektnummer: LSW_NL_008

Lageplan zum Grundstücksverzeichnis
Maßstab 1 : 1.000

Freigabe des Planes durch Vorhabenträgerin:
Leipzig, den 15.03.2023 i. V. Claudia Friedrich
Ort, Datum, Unterschrift i. A. Daniel Töpfer
Abteilungsleiterin Planung/ Bau Teamleiter Planung/ Bau Wärme


Blatt Nr.: **RE 039**

Anschluß-BI-RE 38

Anschluß-BI-RE 40

LSW_NL_008_RE.dwg

Z:\Netze\Leipzig\GmbH\SW_NL_008\Plan\Bau\Anschluß\Bau\Anschluß-BI-RE 38.dwg

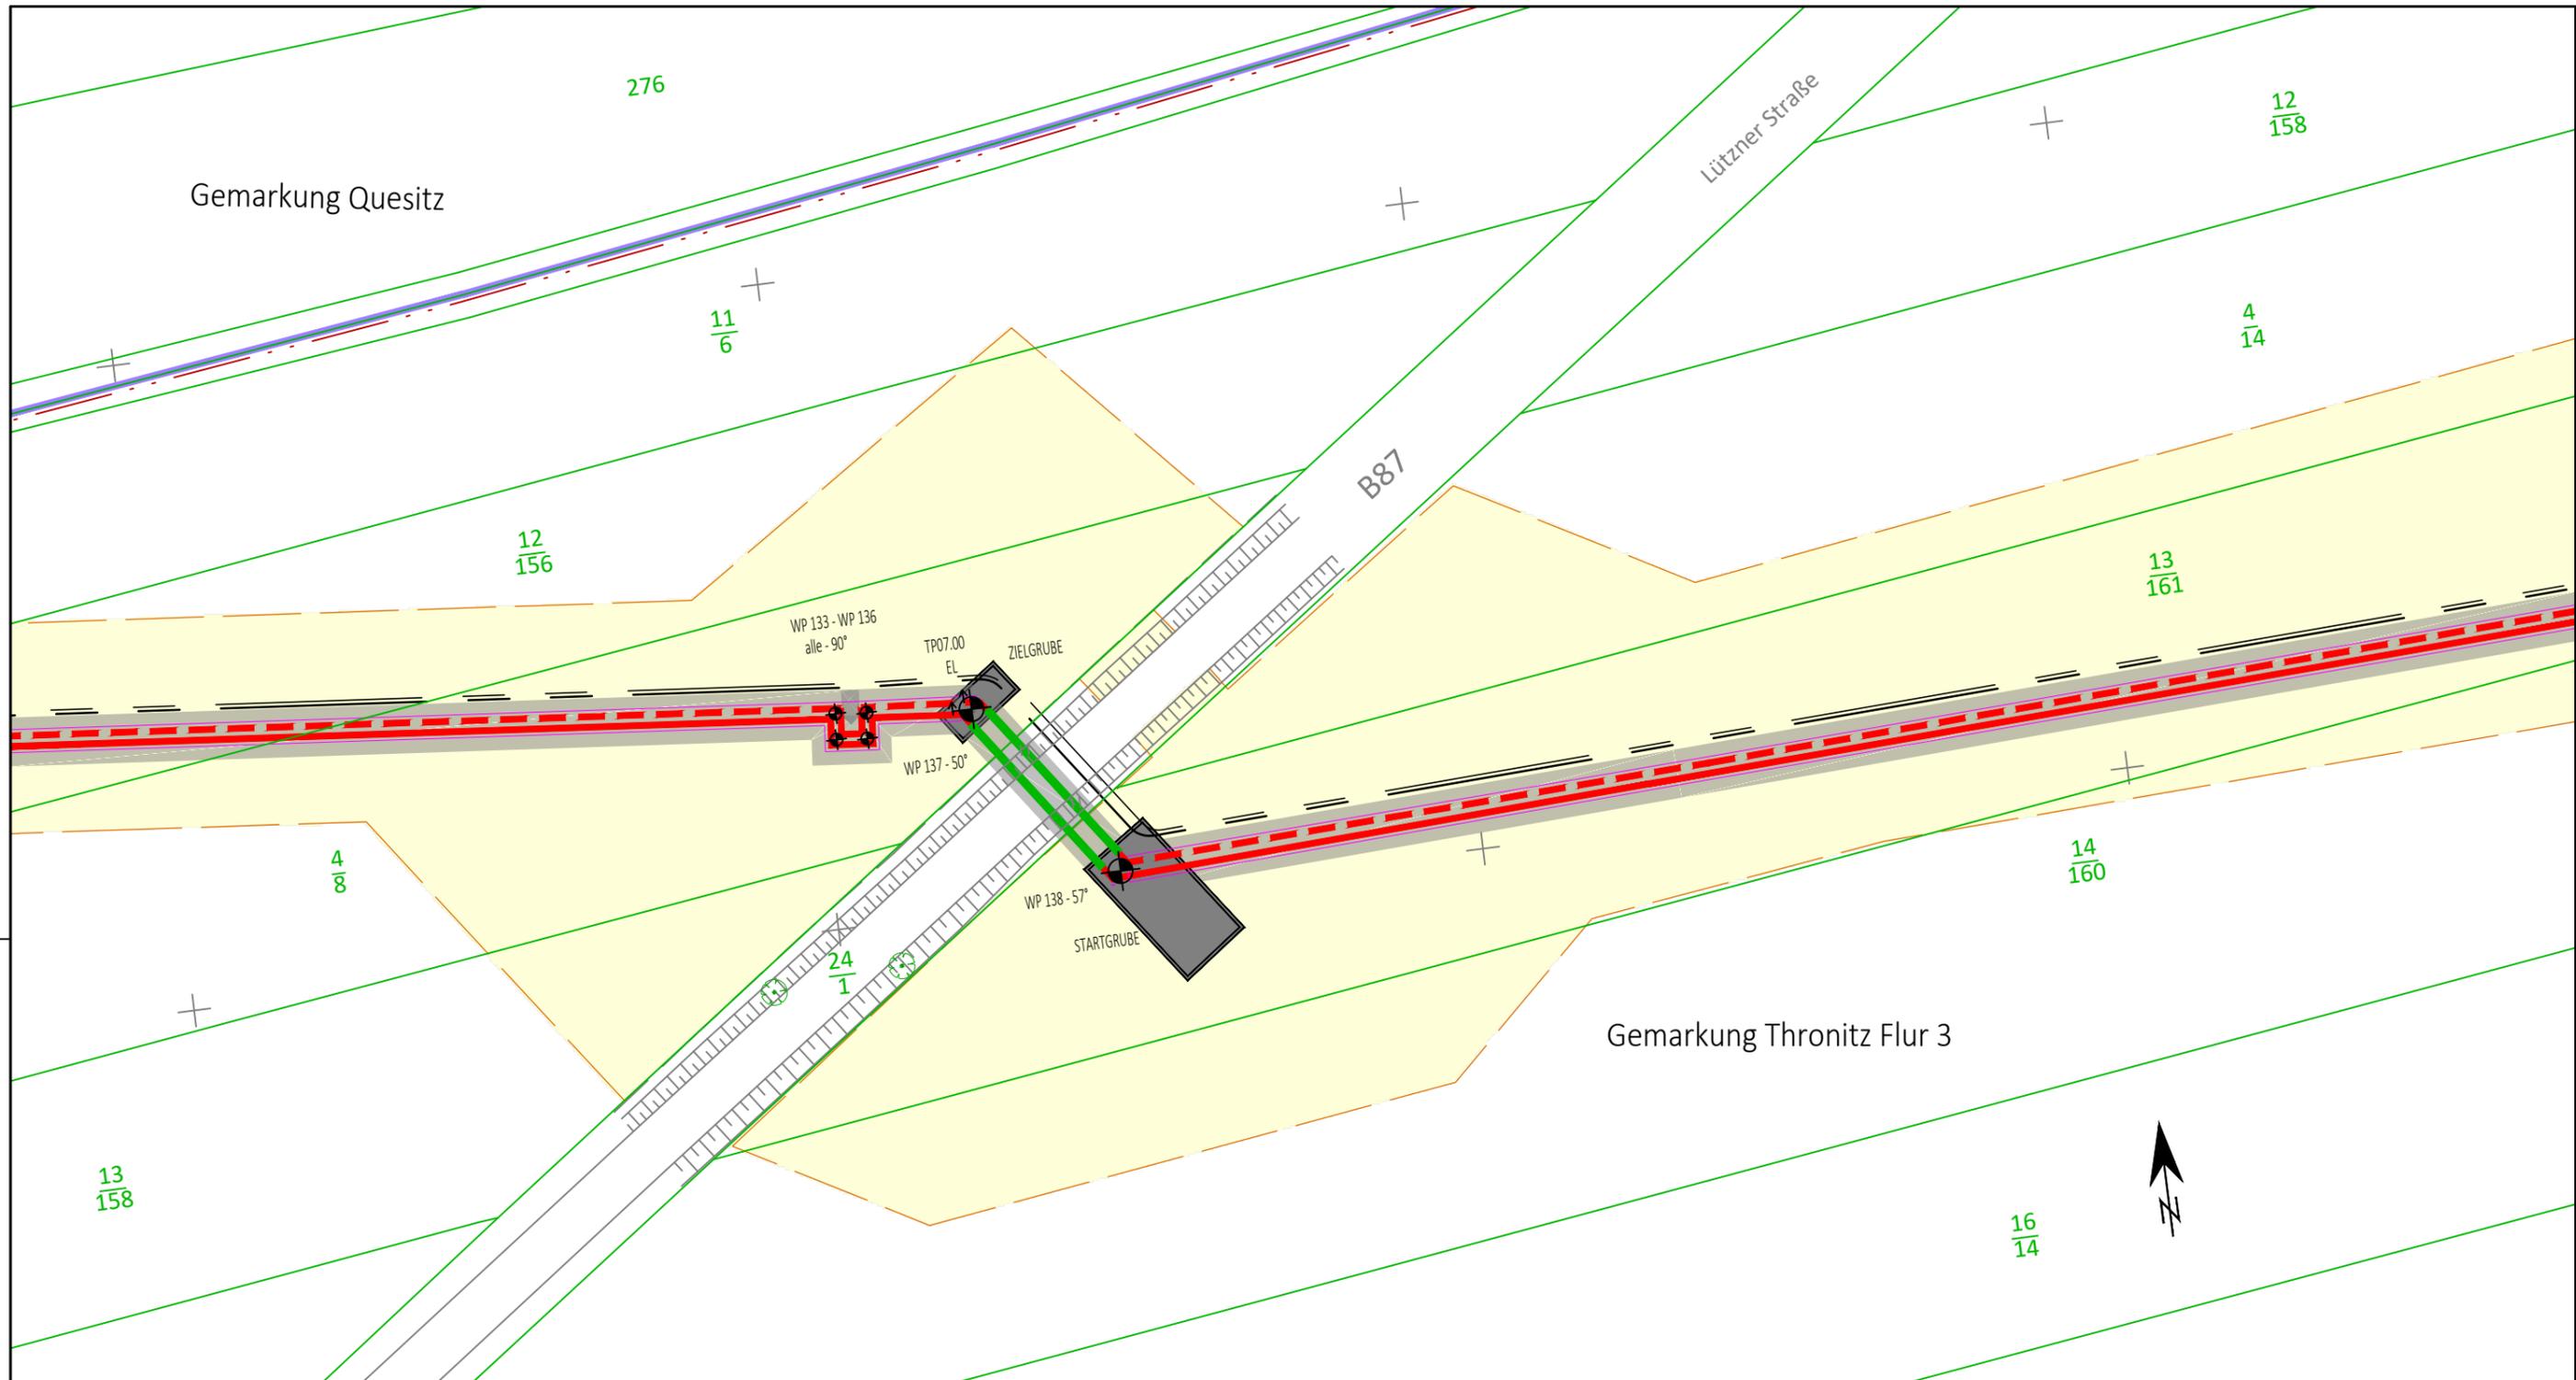

Legende Planung Netz Leipzig:

- 2x Fernwärme DN700/900 - erdverlegt
- 2x Fernwärme DN700/900 - im Schutzrohr
- 2x SRV-G 4x14 tc
- Trasse Wasserstoffleitung DN400 + KSR
- WP 1 - 90° Wendepunkt Trasse
- TP15.00 Trassenpunkt
- temporärer Arbeitsbereich
- Schutzstreifen

Planungsgrundlage Bestand:
Staatsbetrieb Geobasisinformation und Vermessung Sachsen (GeoSN);
Lagebezug: ETRS89_UTM33; EPSG 25833 / Höhenangaben: DHHN92

Für die in den Planunterlagen dargestellten Fremdanlagen und Katastersituation übernimmt die Vorhabenträgerin auf Vollständigkeit und Lagegenauigkeit keine Gewähr.

2023	Datum	Name	Rev.	Änderung	Datum	Name
gezeichnet			01			
bearbeitet	15.03.	Rein.	02			
geprüft	15.03.	Preuhs	03			

Länge 9. BA: Trasse = 508,0m
WP133 - 125,0m bis WP138 + 223,0m = 403,0m

DN: KMR 700/900
DP: 25 bar
Schutzstreifen: 7,5m

Kreis: Landkreis Leipzig
Stadt/Gemeinde: Markranstädt
Gemarkung: Thronitz

Trassierung / Bauplanerstellung:
 ECW
Unabhängig beratende und planende Ingenieurgesellschaft mbH

Originalmaßstab des Katasterplanes: ALK

Bemerkungen :

Generalplaner
 ECW GmbH

im Auftrag der
 Netz Leipzig
 Leipziger Stadtwerke

IAW - Industrielle Abwärme
Errichtung und Betrieb einer Fernwärmetrasse Leuna-Kulkwitz
Projektnummer: LSW_NL_008

Lageplan zum Grundstücksverzeichnis
Maßstab 1 : 1.000

Freigabe des Planes durch Vorhabenträgerin:
Leipzig, den 15.03.2023
Ort, Datum, Unterschrift

i. V. Claudia Friedrich
Abteilungsleiterin Planung/ Bau

i. A. Daniel Töpfer
Teamleiter Planung/ Bau Wärme


Blatt Nr.: **RE 040**

LSW_NL_008_RE.dwg

Z:\Netze\Leipzig\GmbH\SW\NL_008\IAW\Trasse von Leuna\Leipzig\LEISTUNGSSTUFEN_2\IWB\IWB.dwg - Entwurfsplanung\1\Bauhilfsplanung\1\Entwurf\IWB\IWB.dwg - LSW_NL_008_RE.dwg

Anschluß-BL RE 39

Anschluß-BL RE 41

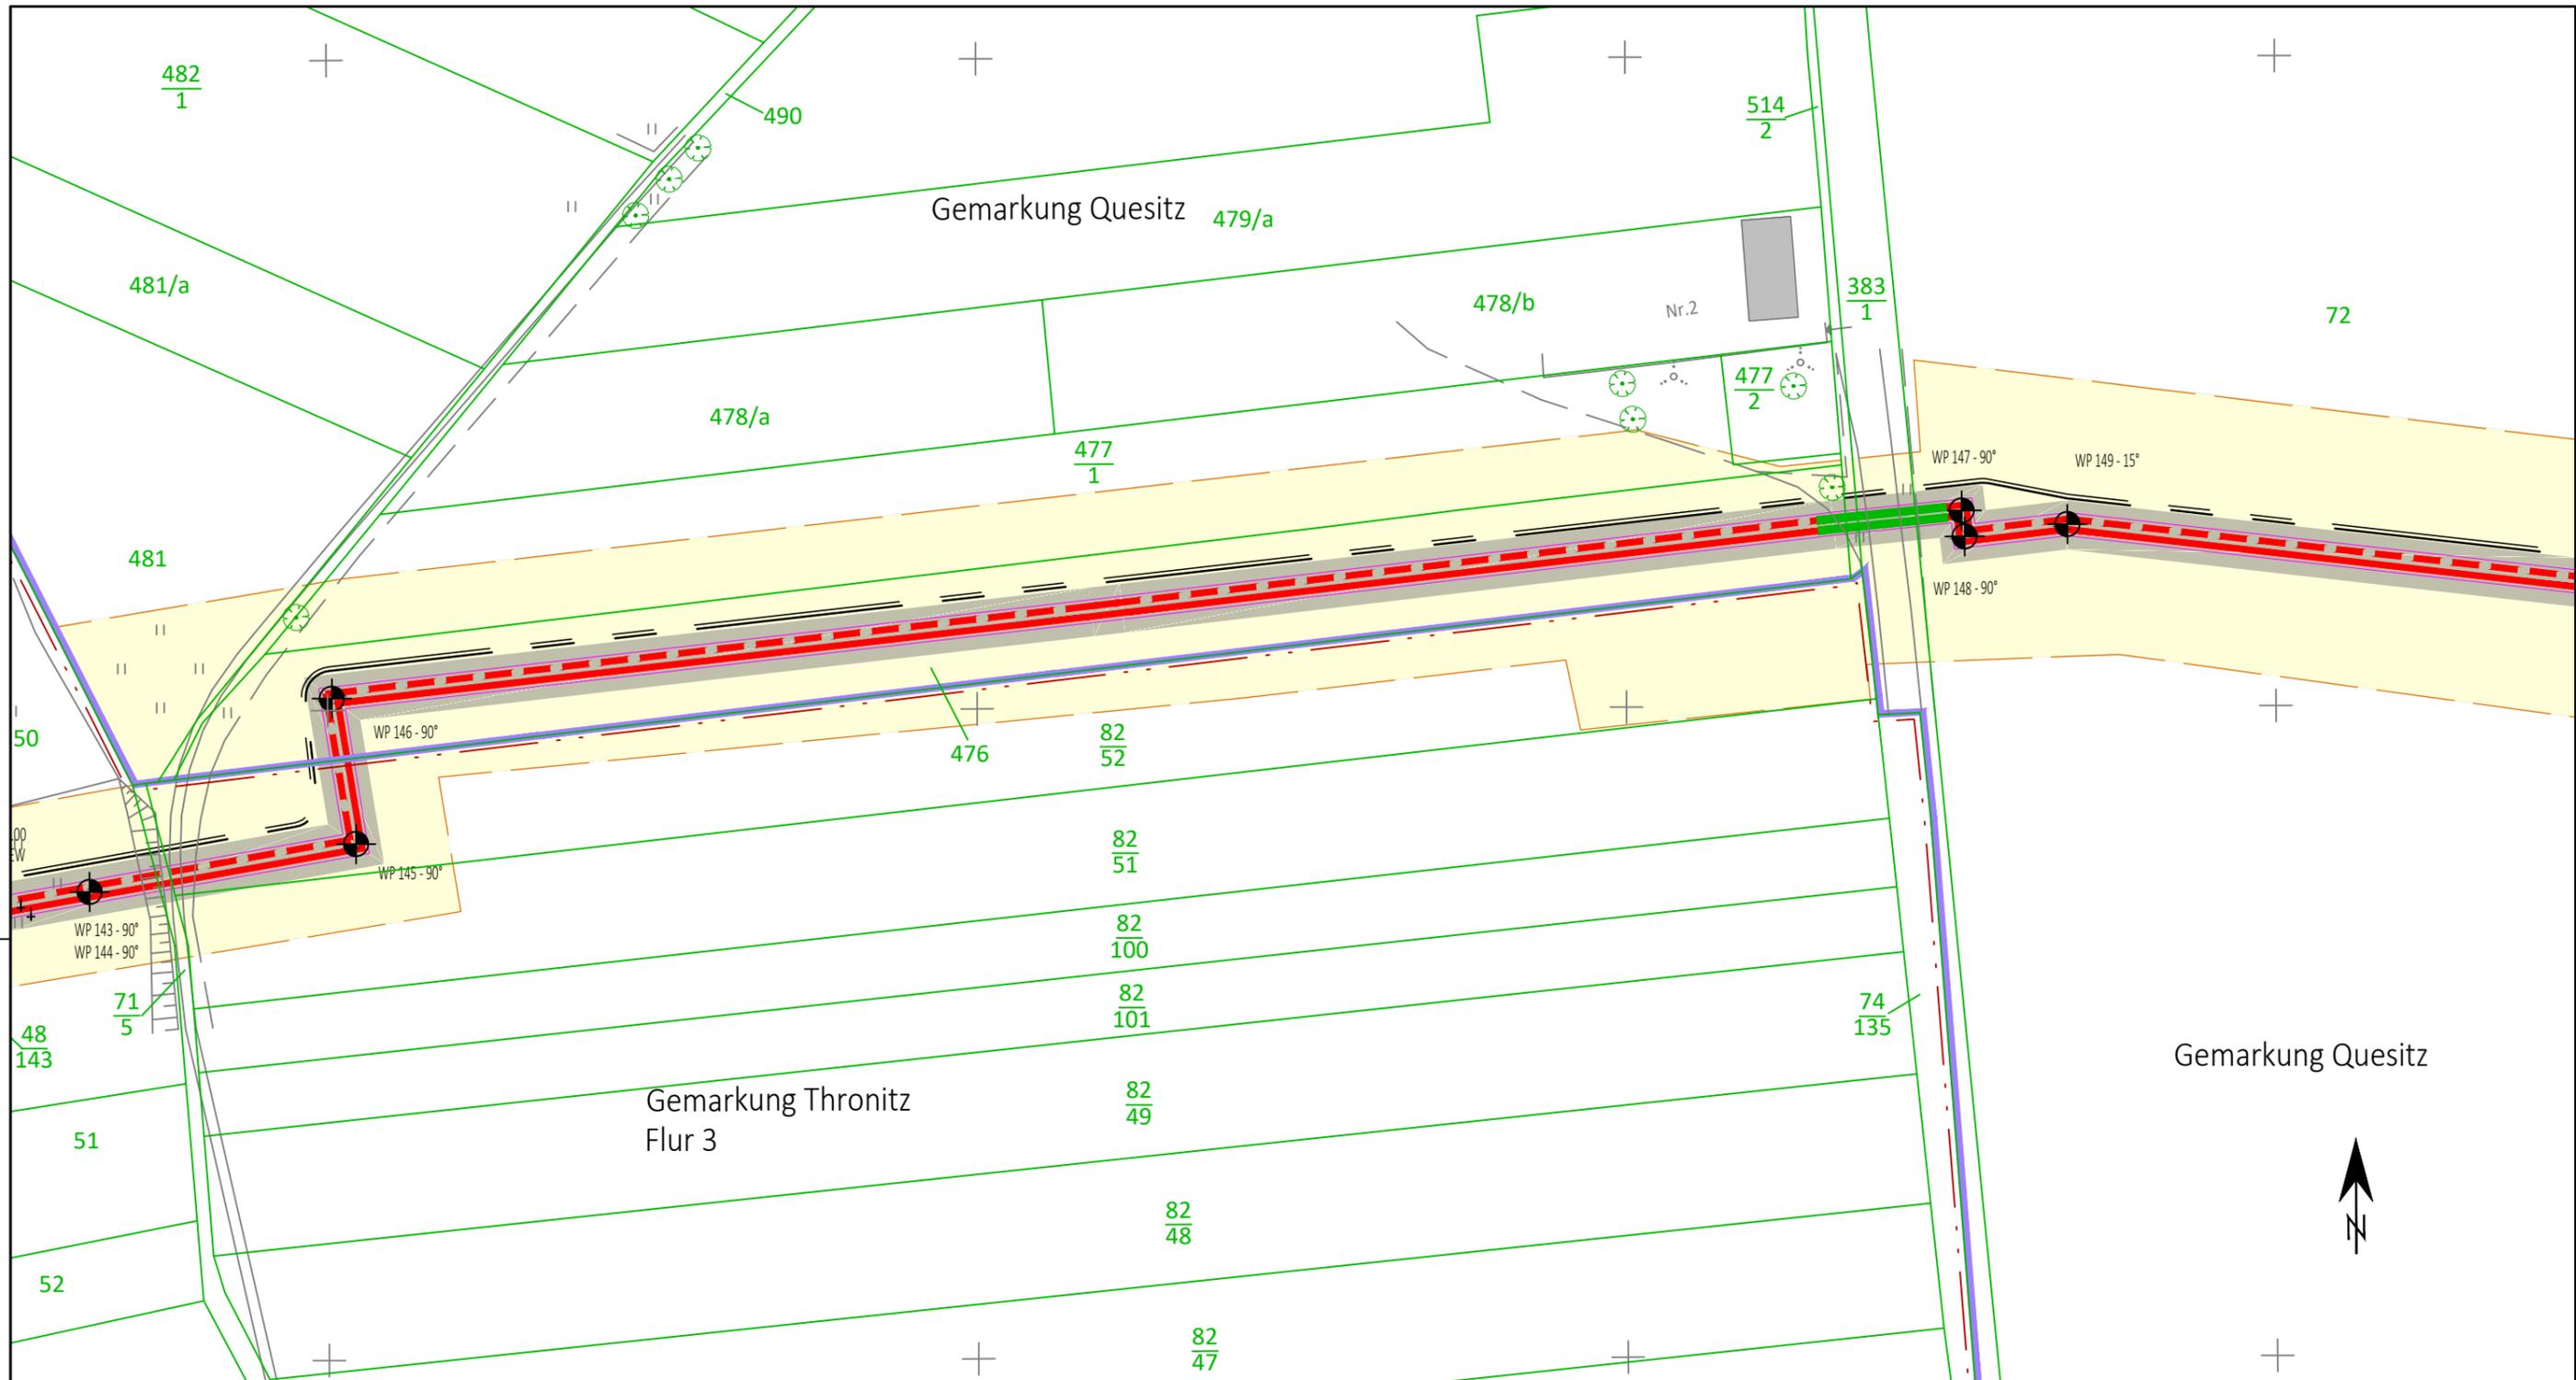

Legende Planung Netz Leipzig:

- 2x Fernwärme DN700/900 - erdverlegt
- 2x Fernwärme DN700/900 - im Schutzrohr
- 2x SRV-G 4x14 tc
- Trasse Wasserstoffleitung DN400 + KSR
- WP 1 - 90° Wendepunkt Trasse
- TP15.00 Trassenpunkt
- temporärer Arbeitsbereich
- Schutzstreifen

Anschluß-BL RE 41

Planungsgrundlage Bestand:
Staatsbetrieb Geobasisinformation und Vermessung Sachsen (GeoSN);
Lagebezug: ETRS89_UTM33; EPSG 25833 / Höhenangaben: DHHN92

Für die in den Planunterlagen dargestellten Fremdanlagen und Katastersituation übernimmt die Vorhabenträgerin auf Vollständigkeit und Lagegenauigkeit keine Gewähr.

2023	Datum	Name	Rev.	Änderung	Datum	Name
gezeichnet			01			
bearbeitet	15.03.	Rein.	02			
geprüft	15.03.	Preuhs	03			

Länge 9. BA: Trasse = 1 320,0m
WP143 - 8,0m bis WP149 + 74,0m = 419,0m

DN: KMR 700/900
DP: 25 bar
Schutzstreifen: 7,5m

Kreis: Landkreis Leipzig
Stadt/Gemeinde: Markranstädt
Gemarkung: Thronitz / Quesitz

Originalmaßstab des Katasterplanes: ALK

Trassierung / Bauplanerstellung:

ECW
Unabhängig beratende und planende Ingenieurgesellschaft mbH

Bemerkungen :

Generalplaner ECW GmbH

im Auftrag der **Netz Leipzig** Leipziger Stadtwerke

IAW - Industrielle Abwärme
Errichtung und Betrieb einer Fernwärmetrasse Leuna-Kulkwitz
Projektnummer: LSW_NL_008

Lageplan zum Grundstücksverzeichnis
Maßstab 1 : 1.000

Freigabe des Planes durch Vorhabenträgerin :
Leipzig, den 15.03.2023
Ort, Datum, Unterschrift

Platt Nr.: **RE 042**


i. V. Claudia Friedrich
Abteilungsleiterin Planung/ Bau

i. A. Daniel Töpfer
Teamleiter Planung/ Bau Wärme

Anschluß-BL RE 43

LSW_NL_008_RE.dwg

Z:\Netze\GmbH\SW\NL_008\WP_Trasse_Leuna\Gelang_LSW_NL_008_04.dwg

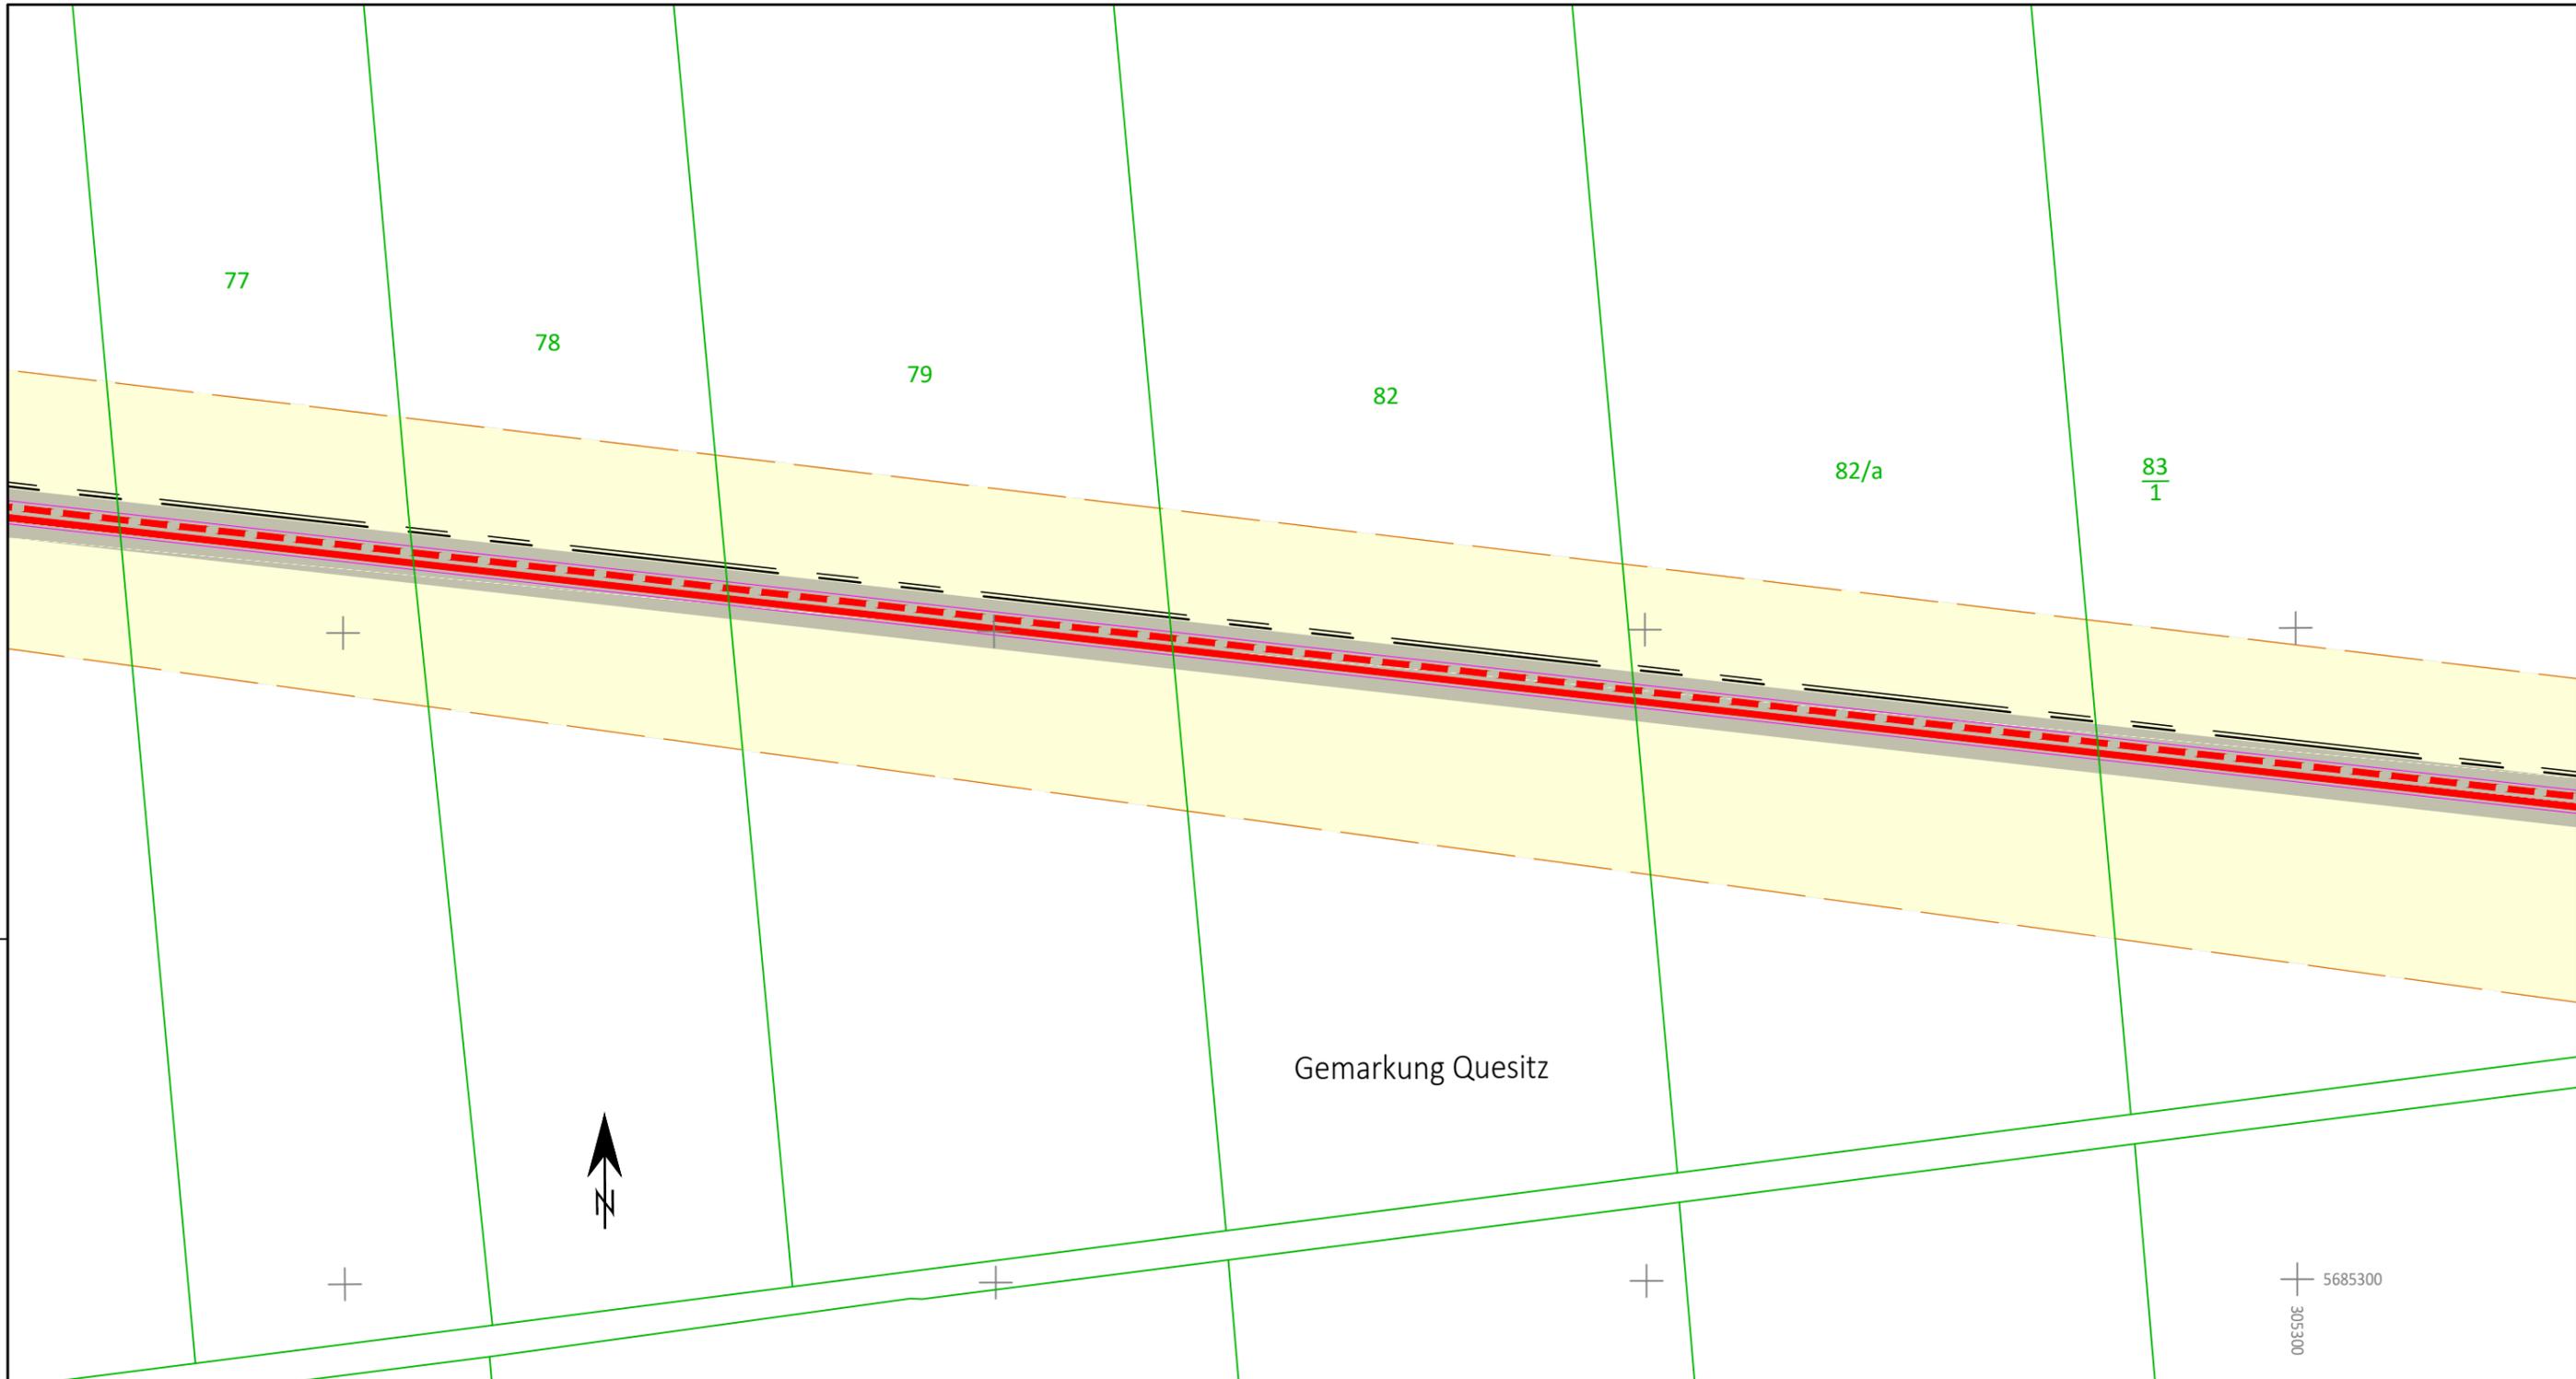

Gemarkung Quesitz



5685300
305300

Legende Planung Netz Leipzig:

- 2x Fernwärme DN700/900 - erdverlegt
- 2x Fernwärme DN700/900 - im Schutzrohr
- 2x SRV-G 4x14 tc
- Trasse Wasserstoffleitung DN400 + KSR
- WP 1 - 90° Wendepunkt Trasse
- TP15.00 Trassenpunkt
- temporärer Arbeitsbereich
- Schutzstreifen

Planungsgrundlage Bestand:
Staatsbetrieb Geobasisinformation und Vermessung Sachsen (GeoSN);
Lagebezug: ETRS89_UTM33; EPSG 25833 / Höhenangaben: DHHN92

Für die in den Planunterlagen dargestellten Fremdanlagen und Katastersituation übernimmt die Vorhabenträgerin auf Vollständigkeit und Lagegenauigkeit keine Gewähr.

2023	Datum	Name	Rev.	Änderung	Datum	Name
gezeichnet			01			
bearbeitet	15.03.	Rein.	02			
geprüft	15.03.	Preuhs	03			

Länge 9. BA: Trasse = 1 701,0m
WP149 + 74,0m bis WP149 + 455,0m = 381,0m

DN: KMR 700/900
DP: 25 bar
Schutzstreifen: 7,5m

Kreis: Landkreis Leipzig
Stadt/Gemeinde: Markranstädt
Gemarkung: Quesitz

Trassierung / Bauplanerstellung: **ECW**
Unabhängig beratende und planende Ingenieurgesellschaft mbH

Originalmaßstab des Katasterplanes: ALK

Bemerkungen :

Generalplaner

ECW GmbH

Netz Leipzig

im Auftrag der

Leipziger Stadtwerke

IAW - Industrielle Abwärme
Errichtung und Betrieb einer Fernwärmetrasse Leuna-Kulkwitz
Projektnummer: LSW_NL_008

Lageplan zum Grundstücksverzeichnis
Maßstab 1 : 1.000

Freigabe des Planes durch Vorhabenträgerin : Blatt Nr.: **RE 043**


Leipzig, den 15.03.2023

Ort, Datum, Unterschrift
i. V. Claudia Friedrich
Abteilungsleiterin Planung/ Bau
i. A. Daniel Töpfer
Teamleiter Planung/ Bau Wärme

Z:\Netze\GmbH\SW\NL_008\IABW\Trasse von Leuna-Leipzig\LEISTUNGSSTUFEN_2\IABW\IABW_Einwurfsplanung_IABW\IABW\Übersichtsplan\SW_NL_008_04.dwg

Anschluß-BL RE 42

Anschluß-BL RE 44

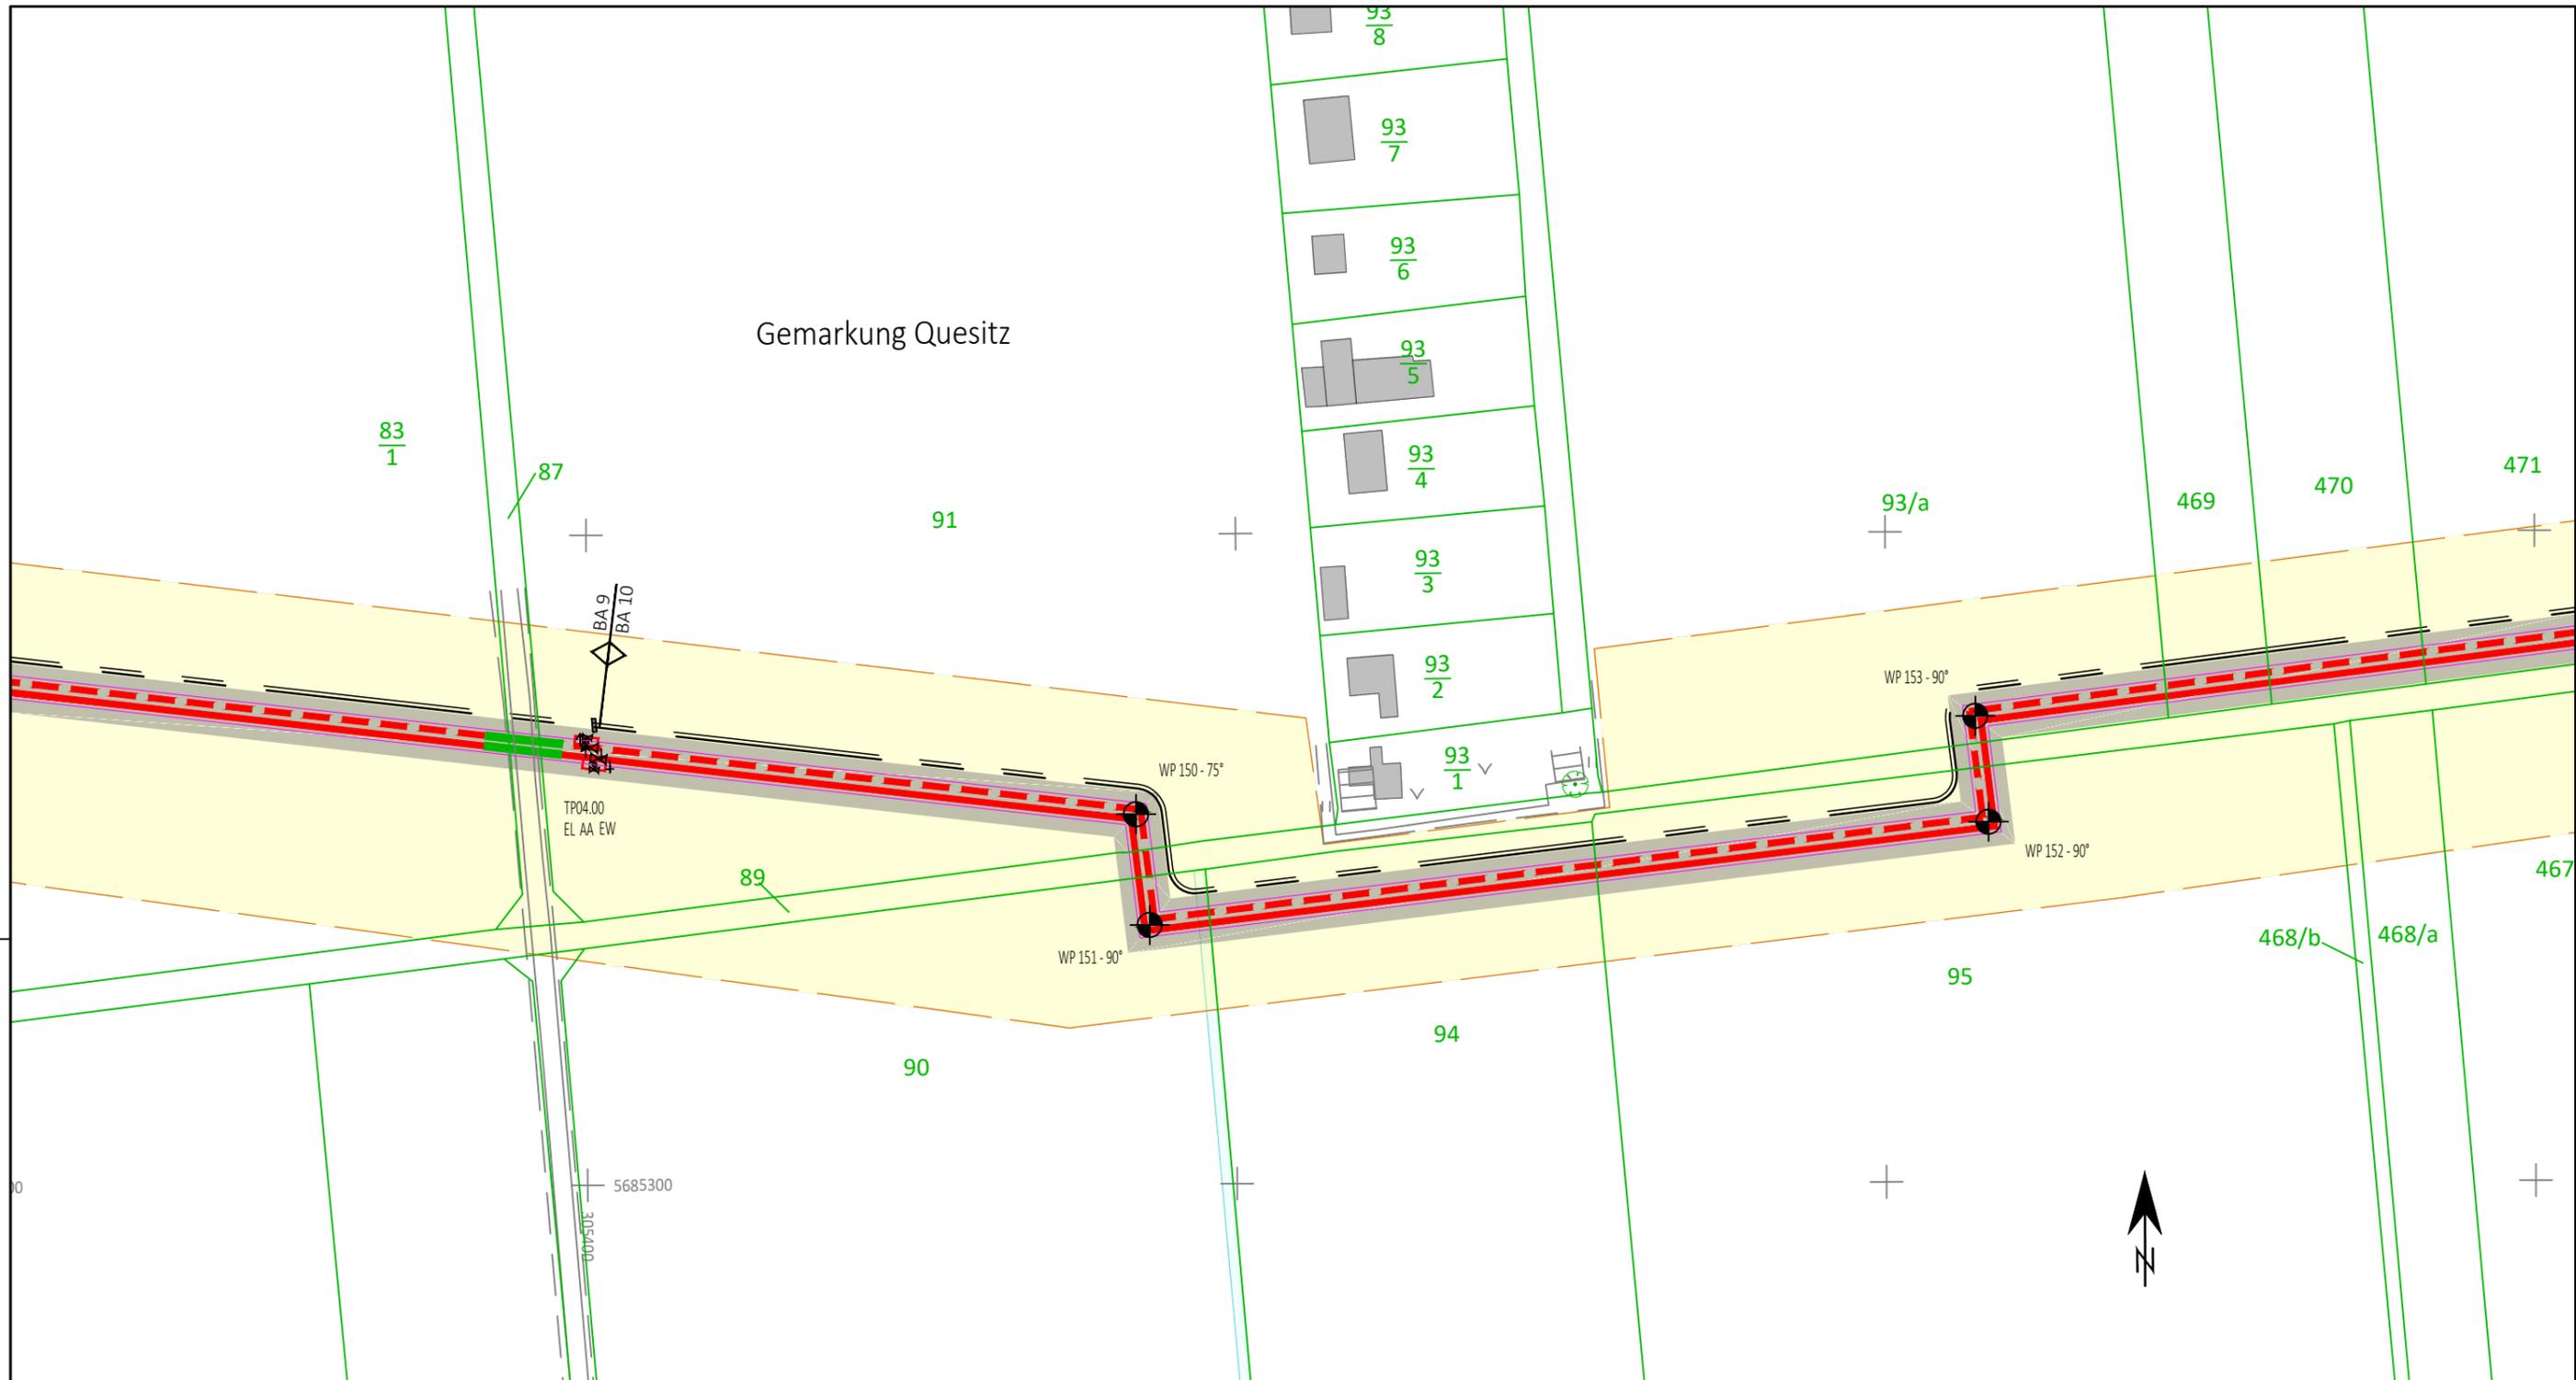

Legende Planung Netz Leipzig:

- 2x Fernwärme DN700/900 - erdverlegt
- 2x Fernwärme DN700/900 - im Schutzrohr
- 2x SRV-G 4x14 tc
- Trasse Wasserstoffleitung DN400 + KSR
- WP 1 - 90° Wendepunkt Trasse
- TP15.00 Trassenpunkt
- temporärer Arbeitsbereich
- Schutzstreifen

Planungsgrundlage Bestand:
 Staatsbetrieb Geobasisinformation und Vermessung Sachsen (GeoSN);
 Lagebezug: ETRS89_UTM33; EPSG 25833 / Höhenangaben: DHHN92

Für die in den Planunterlagen dargestellten Fremdanlagen und Katastersituation übernimmt die Vorhabenträgerin auf Vollständigkeit und Lagegenauigkeit keine Gewähr.

2023	Datum	Name	Rev.	Änderung	Datum	Name
gezeichnet			01			
bearbeitet	15.03.	Rein.	02			
geprüft	15.03.	Preuhs	03			

Länge 9. BA: Trasse = 1 784,0m
 WP150 - 166,0m bis WP150 - 83,0m = 83,0m
 Länge 10. BA: Trasse = 332,0m
 WP150 - 83,0m bis WP153 + 85,0m = 332,0m

DN: KMR 700/900 Kreis: Landkreis Leipzig
 DP: 25 bar Stadt/Gemeinde: Markranstädt
 Schutzstreifen: 7,5m Gemarkung: Quesitz

Trassierung / Bauplanerstellung: Originalmaßstab des Katasterplanes: ALK

ECW
 Unabhängig beratende und planende Ingenieurgesellschaft mbH

Bemerkungen :


Generalplaner



im Auftrag der
IAW - Industrielle Abwärme
 Errichtung und Betrieb einer Fernwärmetrasse Leuna-Kulkwitz
 Projektnummer: LSW_NL_008

Lageplan zum Grundstücksverzeichnis
 Maßstab 1 : 1.000

Freigabe des Planes durch Vorhabenträgerin : Blatt Nr.:
 Leipzig, den 15.03.2023
 Ort, Datum, Unterschrift i.V. Claudia Friedrich i. A. Daniel Töpfer
 Abteilungsleiterin Planung/ Bau Teamleiter Planung/ Bau Wärme
RE 044

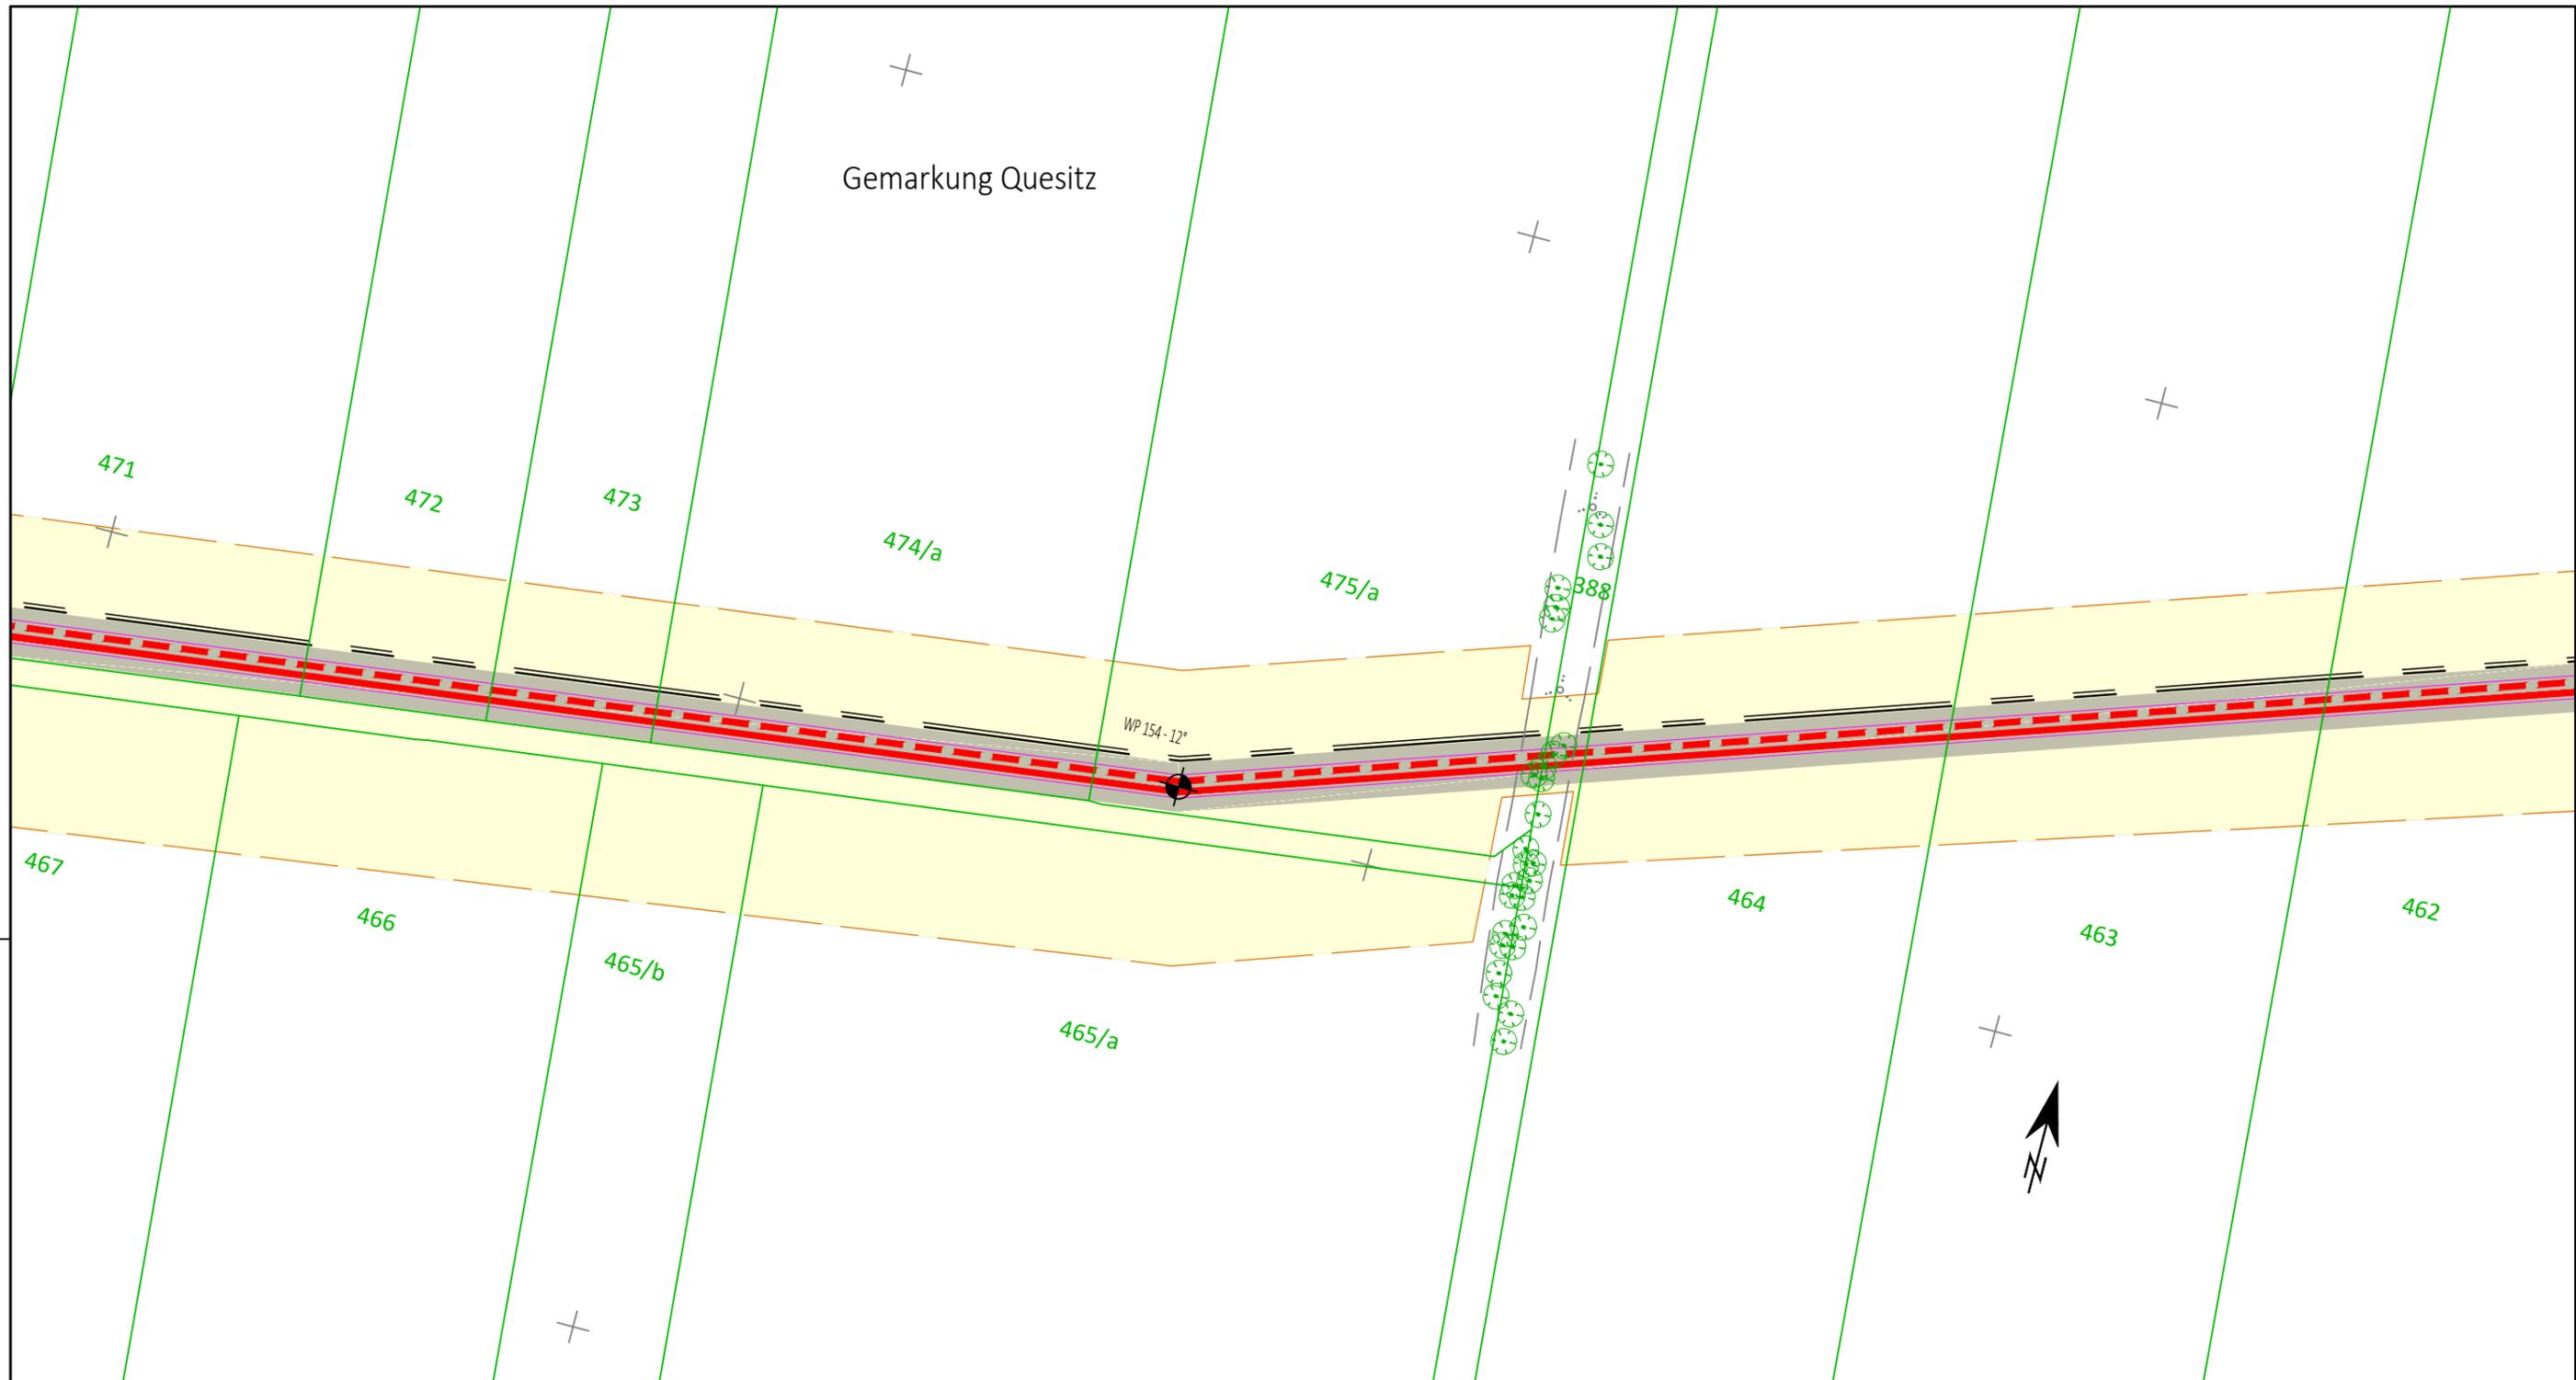

Z:\Netze\Leipzig\GmbH\SW\NL_008\WP\Trasse von Leuna-Leipzig\LEISTUNGSSTUFEN_2\DRG\DRG_Einwirkbereich\1\Entwurf\Bau\Übersichtsplan\SW_NL_008_04.dwg

Legende Planung Netz Leipzig:

- 2x Fernwärme DN700/900 - erdverlegt
- 2x Fernwärme DN700/900 - im Schutzrohr
- 2x SRV-G 4x14 tc
- Trasse Wasserstoffleitung DN400 + KSR
- WP 1 - 90° Wendepunkt Trasse
- TP15.00 Trassenpunkt
- temporärer Arbeitsbereich
- Schutzstreifen

Planungsgrundlage Bestand:
Staatsbetrieb Geobasisinformation und Vermessung Sachsen (GeoSN);
Lagebezug: ETRS89_UTM33; EPSG 25833 / Höhenangaben: DHHN92

Für die in den Planunterlagen dargestellten Fremdanlagen und Katastersituation übernimmt die Vorhabenträgerin auf Vollständigkeit und Lagegenauigkeit keine Gewähr.

2023	Datum	Name	Rev.	Änderung	Datum	Name
gezeichnet			01			
bearbeitet	15.03.	Rein.	02			
geprüft	15.03.	Preuhs	03			

Länge 10. BA: Trasse = 709,0m
WP154 - 173,0m bis WP154 + 204,0m = 377,0m

DN: KMR 700/900 Kreis: Landkreis Leipzig
 DP: 25 bar Stadt/Gemeinde: Markranstädt
 Schutzstreifen: 7,5m Gemarkung: Quesitz

Trassierung / Bauplanerstellung: Originalmaßstab des Katasterplanes: ALK

ECW
 Unabhängig beratende und planende Ingenieurgesellschaft mbH

Bemerkungen :

Generalplaner

 ECW GmbH

im Auftrag der

IAW - Industrielle Abwärme
 Errichtung und Betrieb einer Fernwärmetrasse Leuna-Kulkwitz
 Projektnummer: LSW_NL_008

Lageplan zum Grundstücksverzeichnis
 Maßstab 1 : 1.000


Freigabe des Planes durch Vorhabenträgerin :
 Leipzig, den 15.03.2023 i. V. Claudia Friedrich
 Ort, Datum, Unterschrift i. A. Daniel Töpfer
 Abteilungsleiterin Planung/ Bau Teamleiter Planung/ Bau Wärme

Blatt Nr.:
RE 045

LSW_NL_008_RE.dwg

Anschluß-BL RE 44

Anschluß-BL RE 46

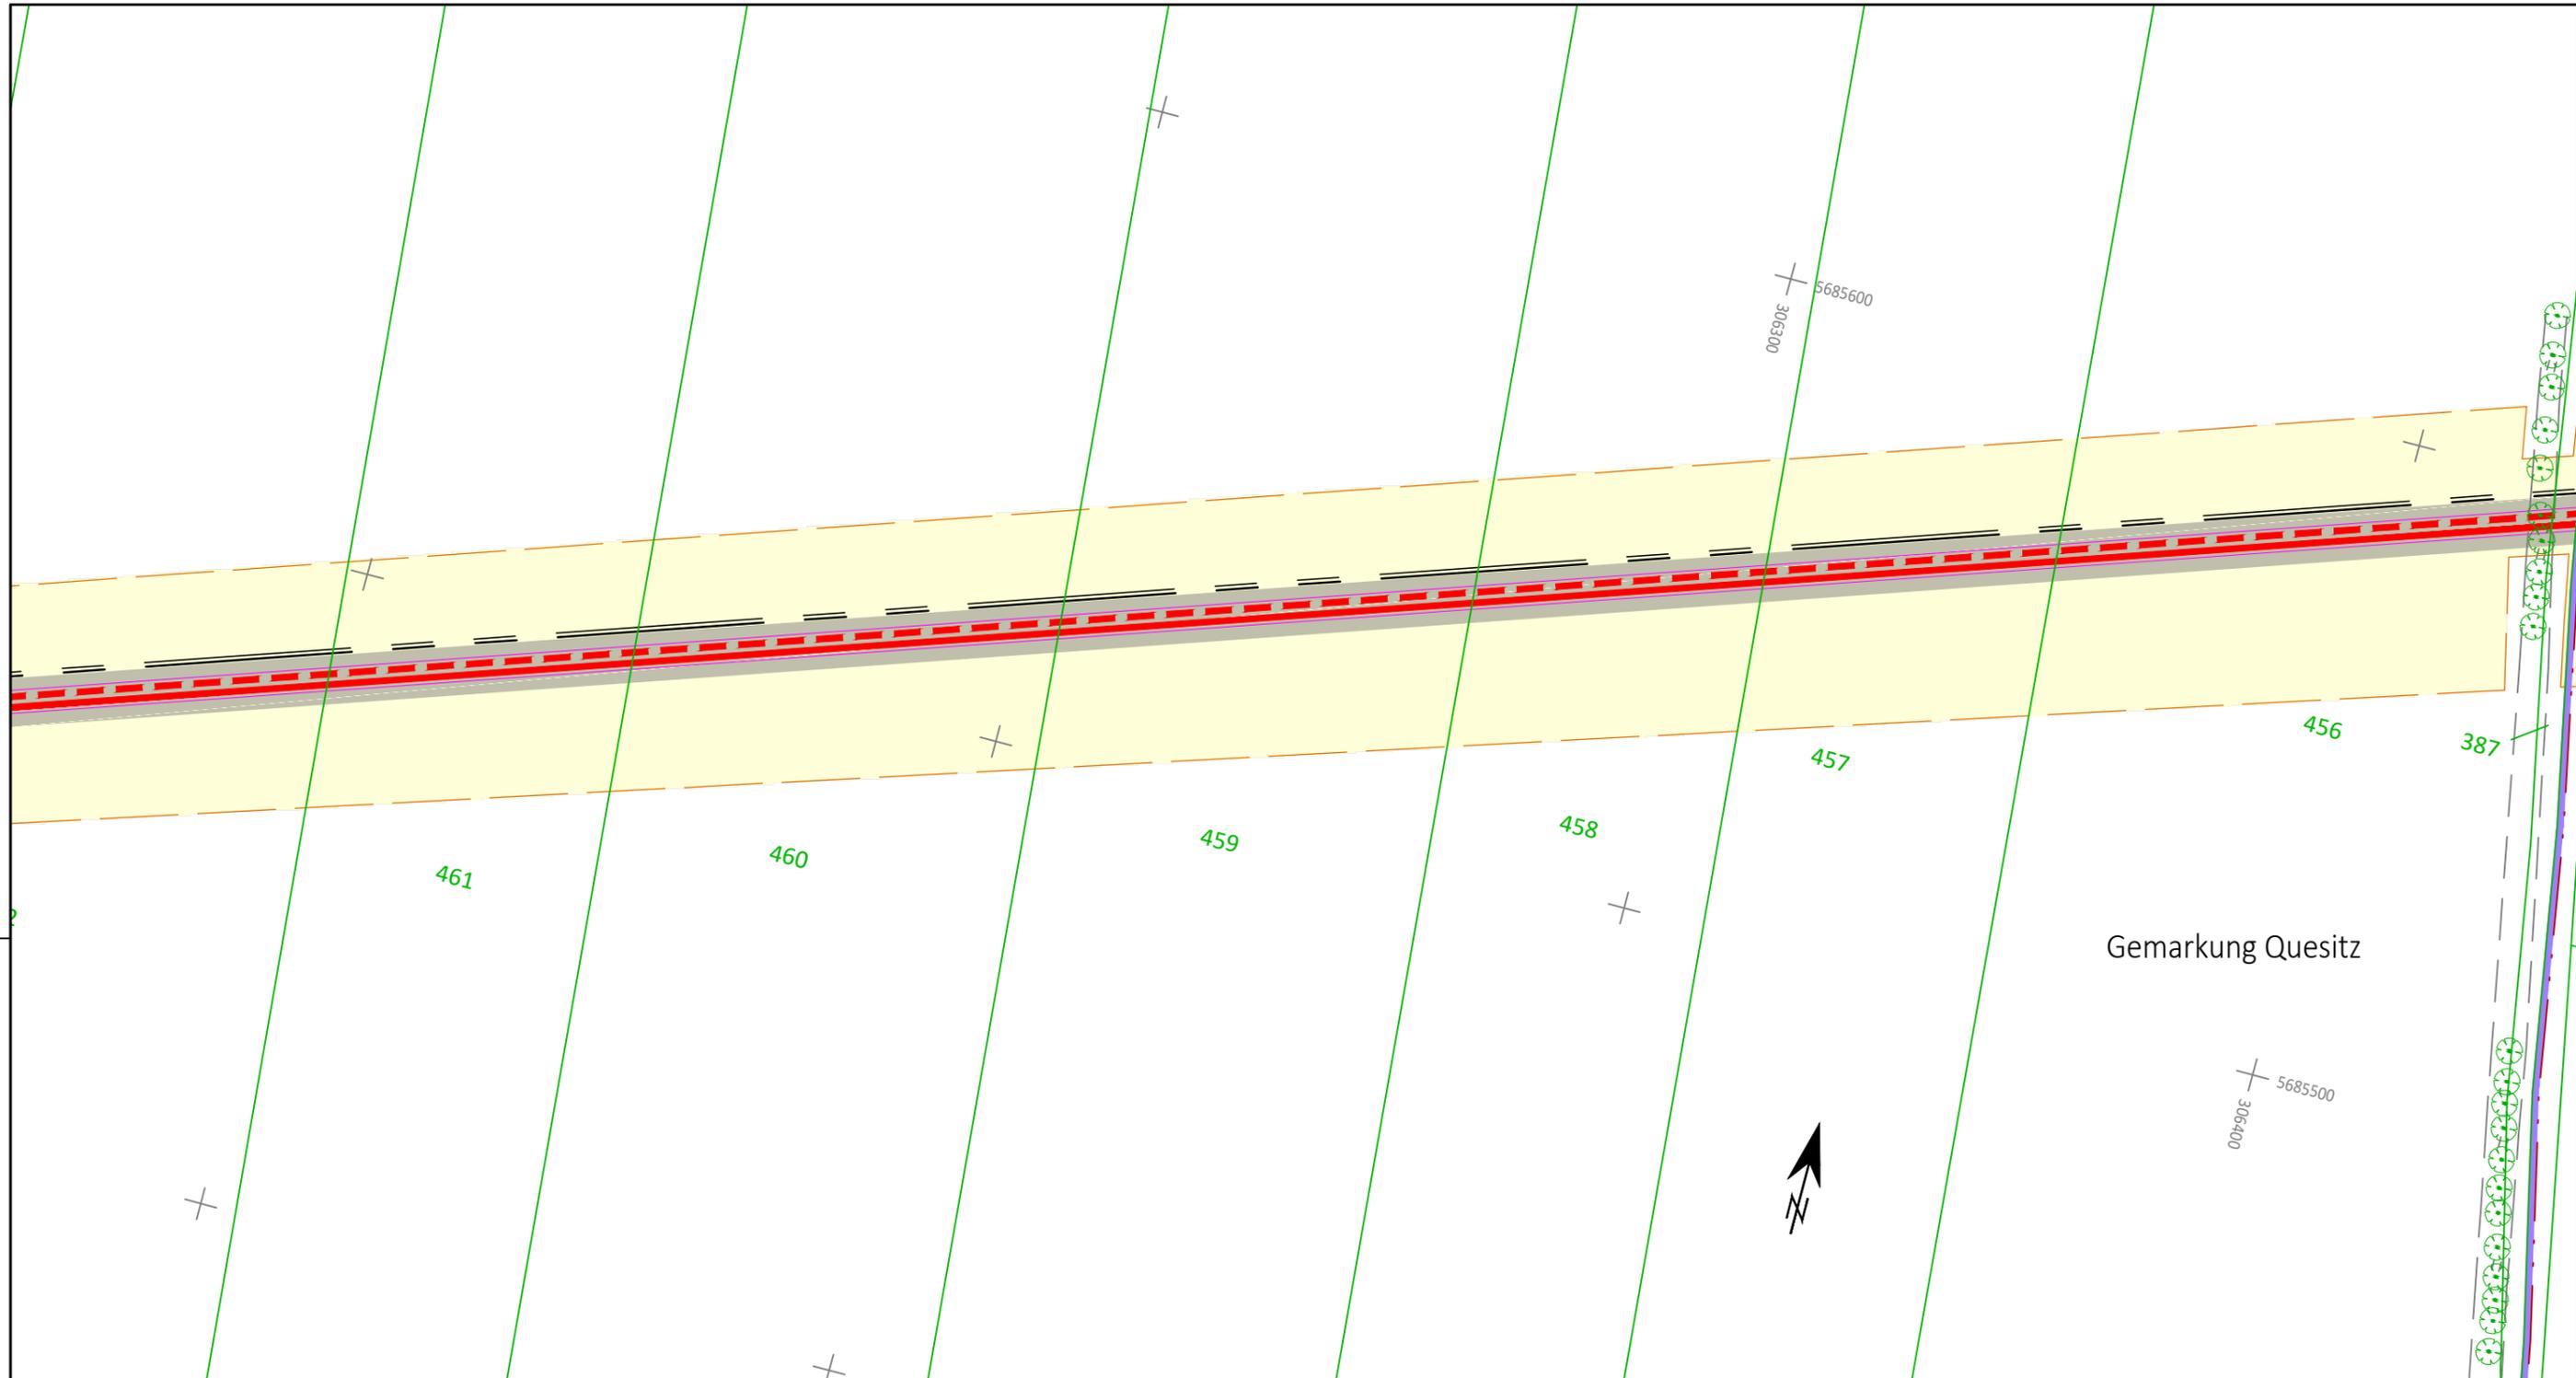

Legende Planung Netz Leipzig:

- 2x Fernwärme DN700/900 - erdverlegt
- 2x Fernwärme DN700/900 - im Schutzrohr
- 2x SRV-G 4x14 tc
- Trasse Wasserstoffleitung DN400 + KSR
- WP 1 - 90° Wendepunkt Trasse
- TP15.00 Trassenpunkt
- temporärer Arbeitsbereich
- Schutzstreifen

Planungsgrundlage Bestand:
Staatsbetrieb Geobasisinformation und Vermessung Sachsen (GeoSN);
Lagebezug: ETRS89_UTM33; EPSG 25833 / Höhenangaben: DHHN92

Für die in den Planunterlagen dargestellten Fremdanlagen und Katastersituation übernimmt die Vorhabenträgerin auf Vollständigkeit und Lagegenauigkeit keine Gewähr.

2023	Datum	Name	Rev.	Änderung	Datum	Name
gezeichnet			01			
bearbeitet	15.03.	Rein.	02			
geprüft	15.03.	Preuhs	03			

Länge 10. BA: Trasse = 1 087,0m
WP154 + 204,0m bis WP155 + 582,0m = 378,0m

DN: KMR 700/900
DP: 25 bar
Schutzstreifen: 7,5m

Kreis: **Landkreis Leipzig**
Stadt/Gemeinde: **Markranstädt**
Gemarkung: **Quesitz**

Trassierung / Bauplanerstellung: **ECW**
Unabhängig beratende und planende Ingenieurgesellschaft mbH

Originalmaßstab des Katasterplanes: ALK

Bemerkungen :

Generalplaner ECW GmbH

im Auftrag der **Netz Leipzig** **Leipziger Stadtwerke**

IAW - Industrielle Abwärme
Errichtung und Betrieb einer Fernwärmetrasse Leuna-Kulkwitz
Projektnummer: LSW_NL_008

Lageplan zum Grundstücksverzeichnis
Maßstab 1 : 1.000


Freigabe des Planes durch Vorhabenträgerin : Blatt Nr.: **RE 046**
Leipzig, den 15.03.2023
Ort, Datum, Unterschrift i.V. Claudia Friedrich i. A. Daniel Töpfer
Abteilungsleiterin Planung/ Bau Teamleiter Planung/ Bau Wärme

Anschluß-BL-RE 45

Anschluß-BL-RE 47

LSW_NL_008_RE.dwg

Z:\Netze\Leipzig\GmbH\SW\NL_008\IAW\Trasse von Leuna\Leipzig_LEISTUNGSSTUFEN_2_PIB\PIB.dwg - Entwurfsplanung\1\Bauhilfsplanung\1\Entwurf\Bauhilfsplanung\SW_NL_008_04.dwg

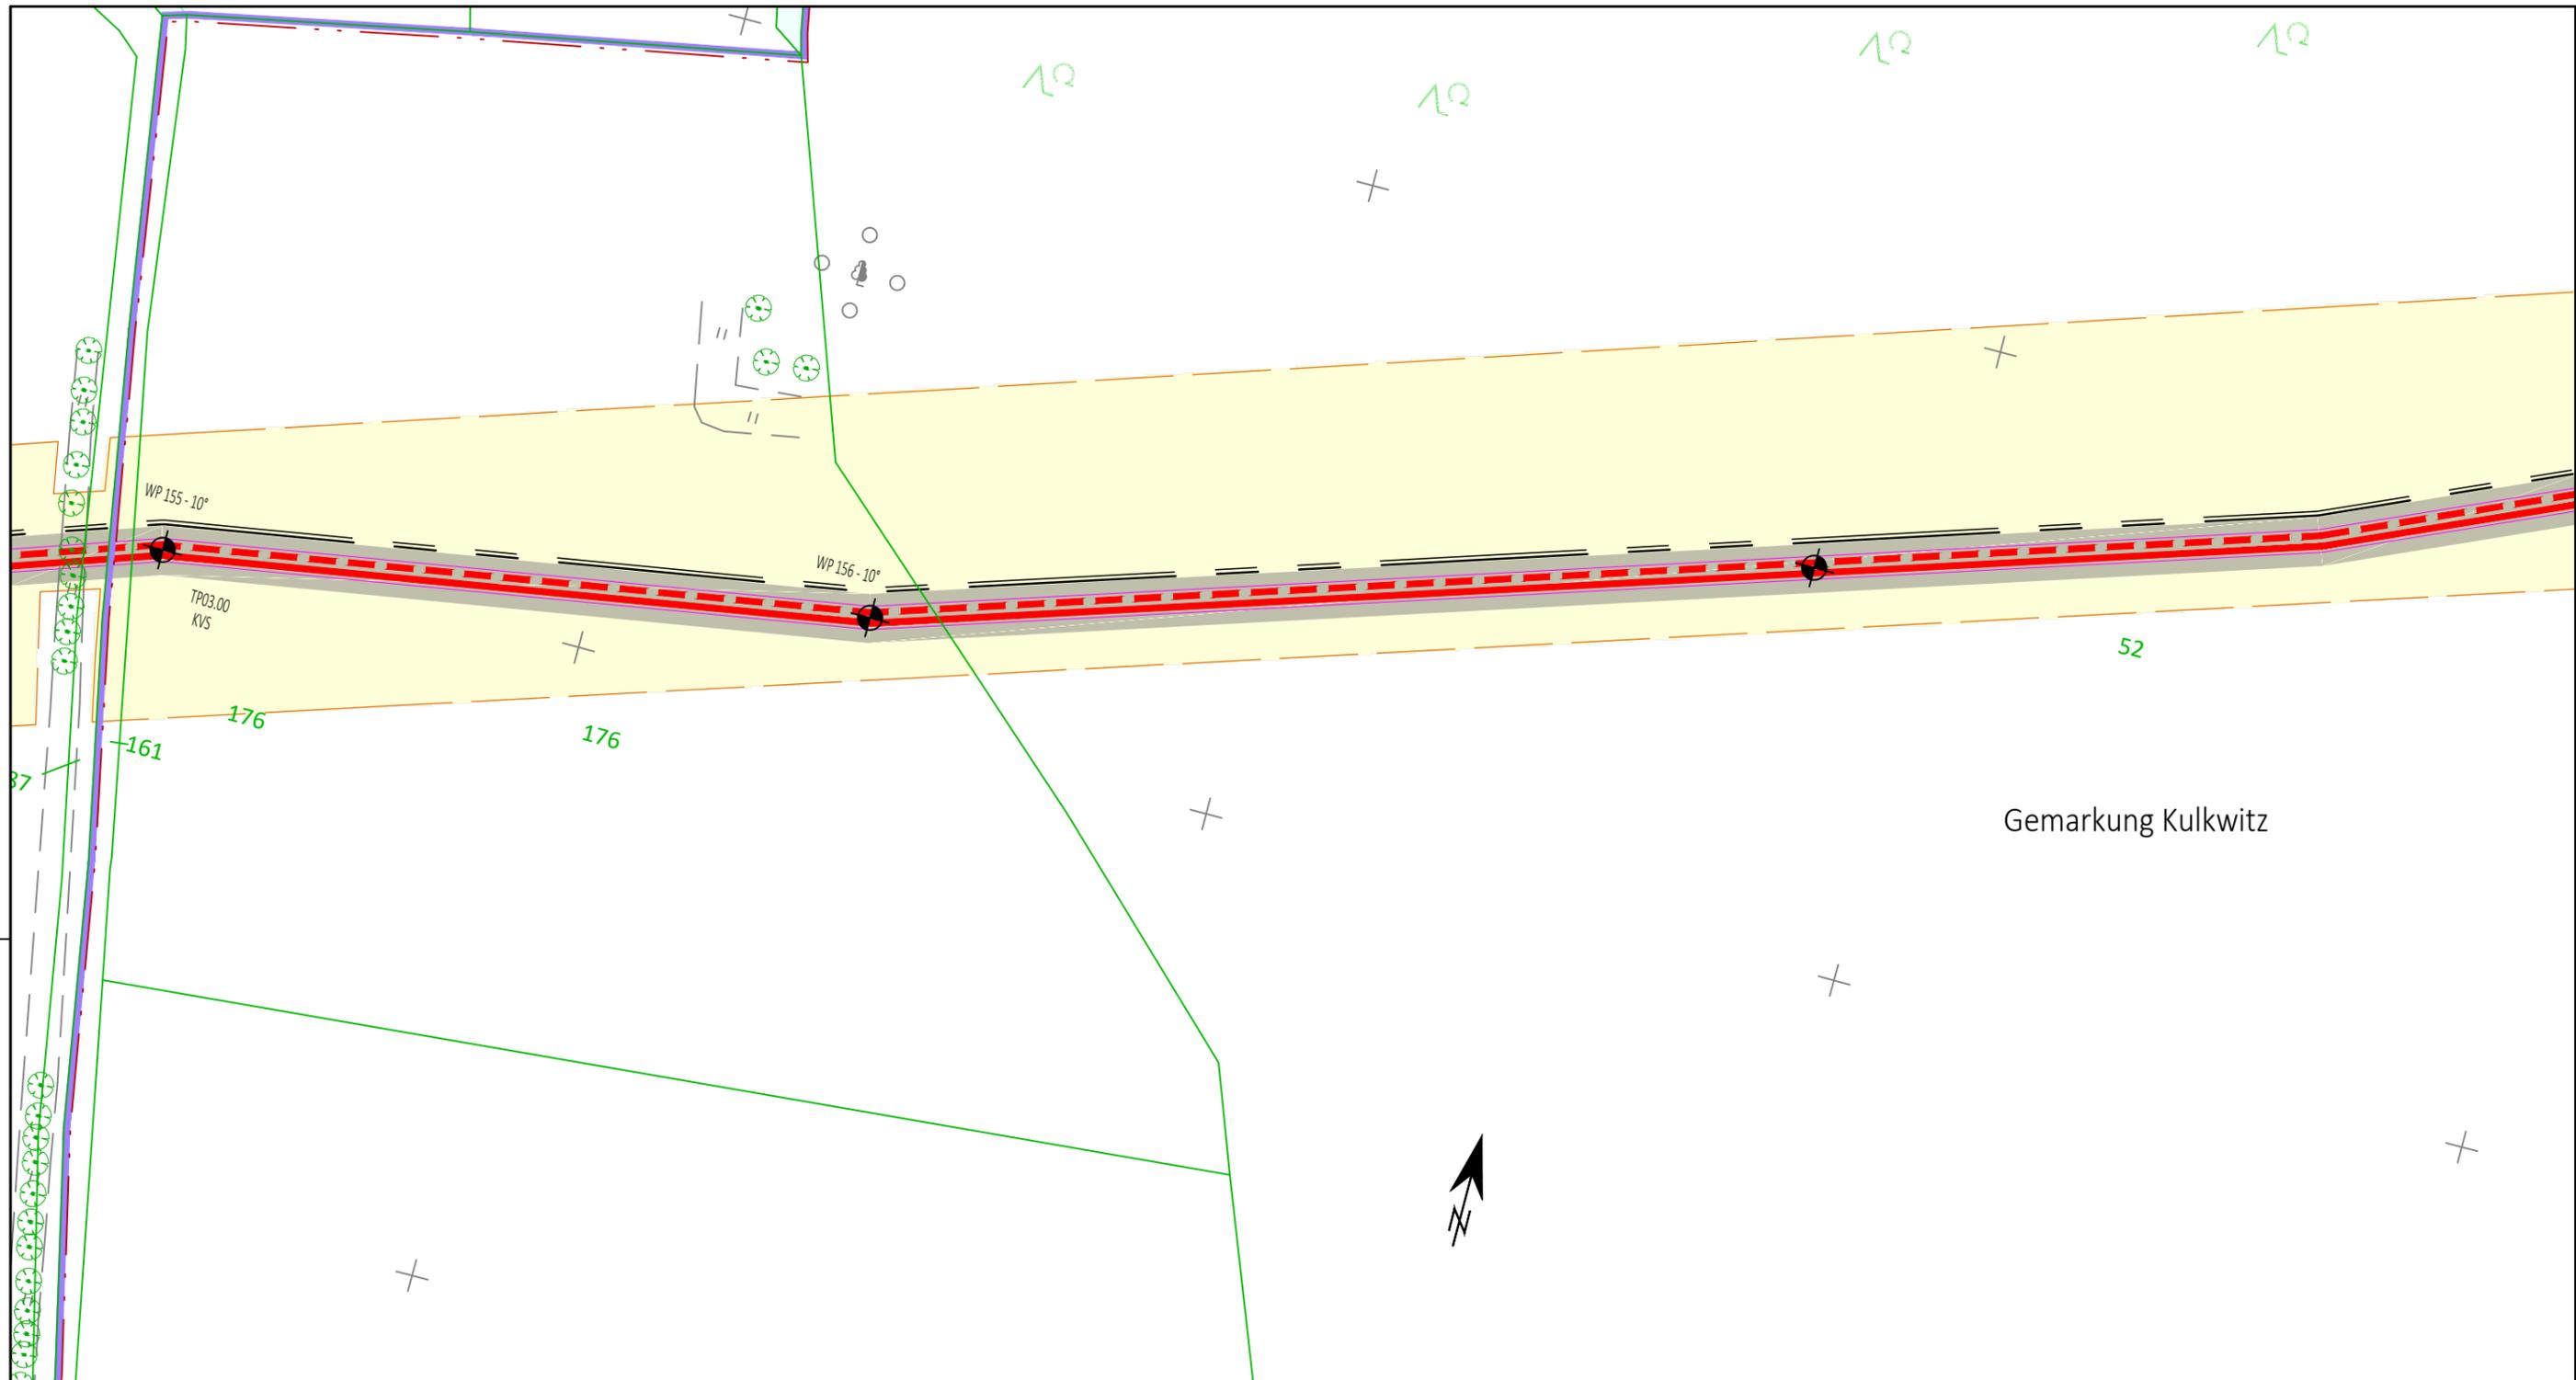

Legende Planung Netz Leipzig:

- 2x Fernwärme DN700/900 - erdverlegt
- 2x Fernwärme DN700/900 - im Schutzrohr
- 2x SRV-G 4x14 tc
- Trasse Wasserstoffleitung DN400 + KSR
- WP 1 - 90° Wendepunkt Trasse
- TP15.00 Trassenpunkt
- temporärer Arbeitsbereich
- Schutzstreifen

Anschluß-BL RE 46

Planungsgrundlage Bestand:
Staatsbetrieb Geobasisinformation und Vermessung Sachsen (GeoSN);
Lagebezug: ETRS89_UTM33; EPSG 25833 / Höhenangaben: DHHN92

Für die in den Planunterlagen dargestellten Fremdanlagen und Katastersituation übernimmt die Vorhabenträgerin auf Vollständigkeit und Lagegenauigkeit keine Gewähr.

2023	Datum	Name	Rev.	Änderung	Datum	Name
gezeichnet			01			
bearbeitet	15.03.	Rein.	02			
geprüft	15.03.	Preuhs	03			

Länge 10. BA: Trasse = 1 464,0m
WP155 - 15,0m bis WP156 + 253,0m = 377,0m

DN: KMR 700/900
DP: 25 bar
Schutzstreifen: 7,5m

Kreis: Landkreis Leipzig
Stadt/Gemeinde: Markranstädt
Gemarkung: Kulkwitz

Trassierung / Bauplanerstellung: ECW
Originalmaßstab des Katasterplanes: ALK
Unabhängig beratende und planende Ingenieurgesellschaft mbH

Bemerkungen :

Generalplaner ECW GmbH

im Auftrag der Leipziger Stadtwerke


IAW - Industrielle Abwärme
Errichtung und Betrieb einer Fernwärmetrasse Leuna-Kulkwitz
Projektnummer: LSW_NL_008

Lageplan zum Grundstücksverzeichnis
Maßstab 1 : 1.000

Freigabe des Planes durch Vorhabenträgerin : Blatt Nr. 047
Leipzig, den 15.03.2023
Ort, Datum, Unterschrift i.V. Claudia Friedrich i. A. Daniel Töpfer
Abteilungsleiterin Planung/ Bau Teamleiter Planung/ Bau Wärme

Anschluß-BL RE 48

Z:\Netze\GmbH\SW\NL_008\10. BA\Trasse von Leuna-Leipzig_2\10. BA\10. BA - Entwurfplanung\1. Entwurfplanung\Übersichtsplan\SW_NL_008_01.dwg

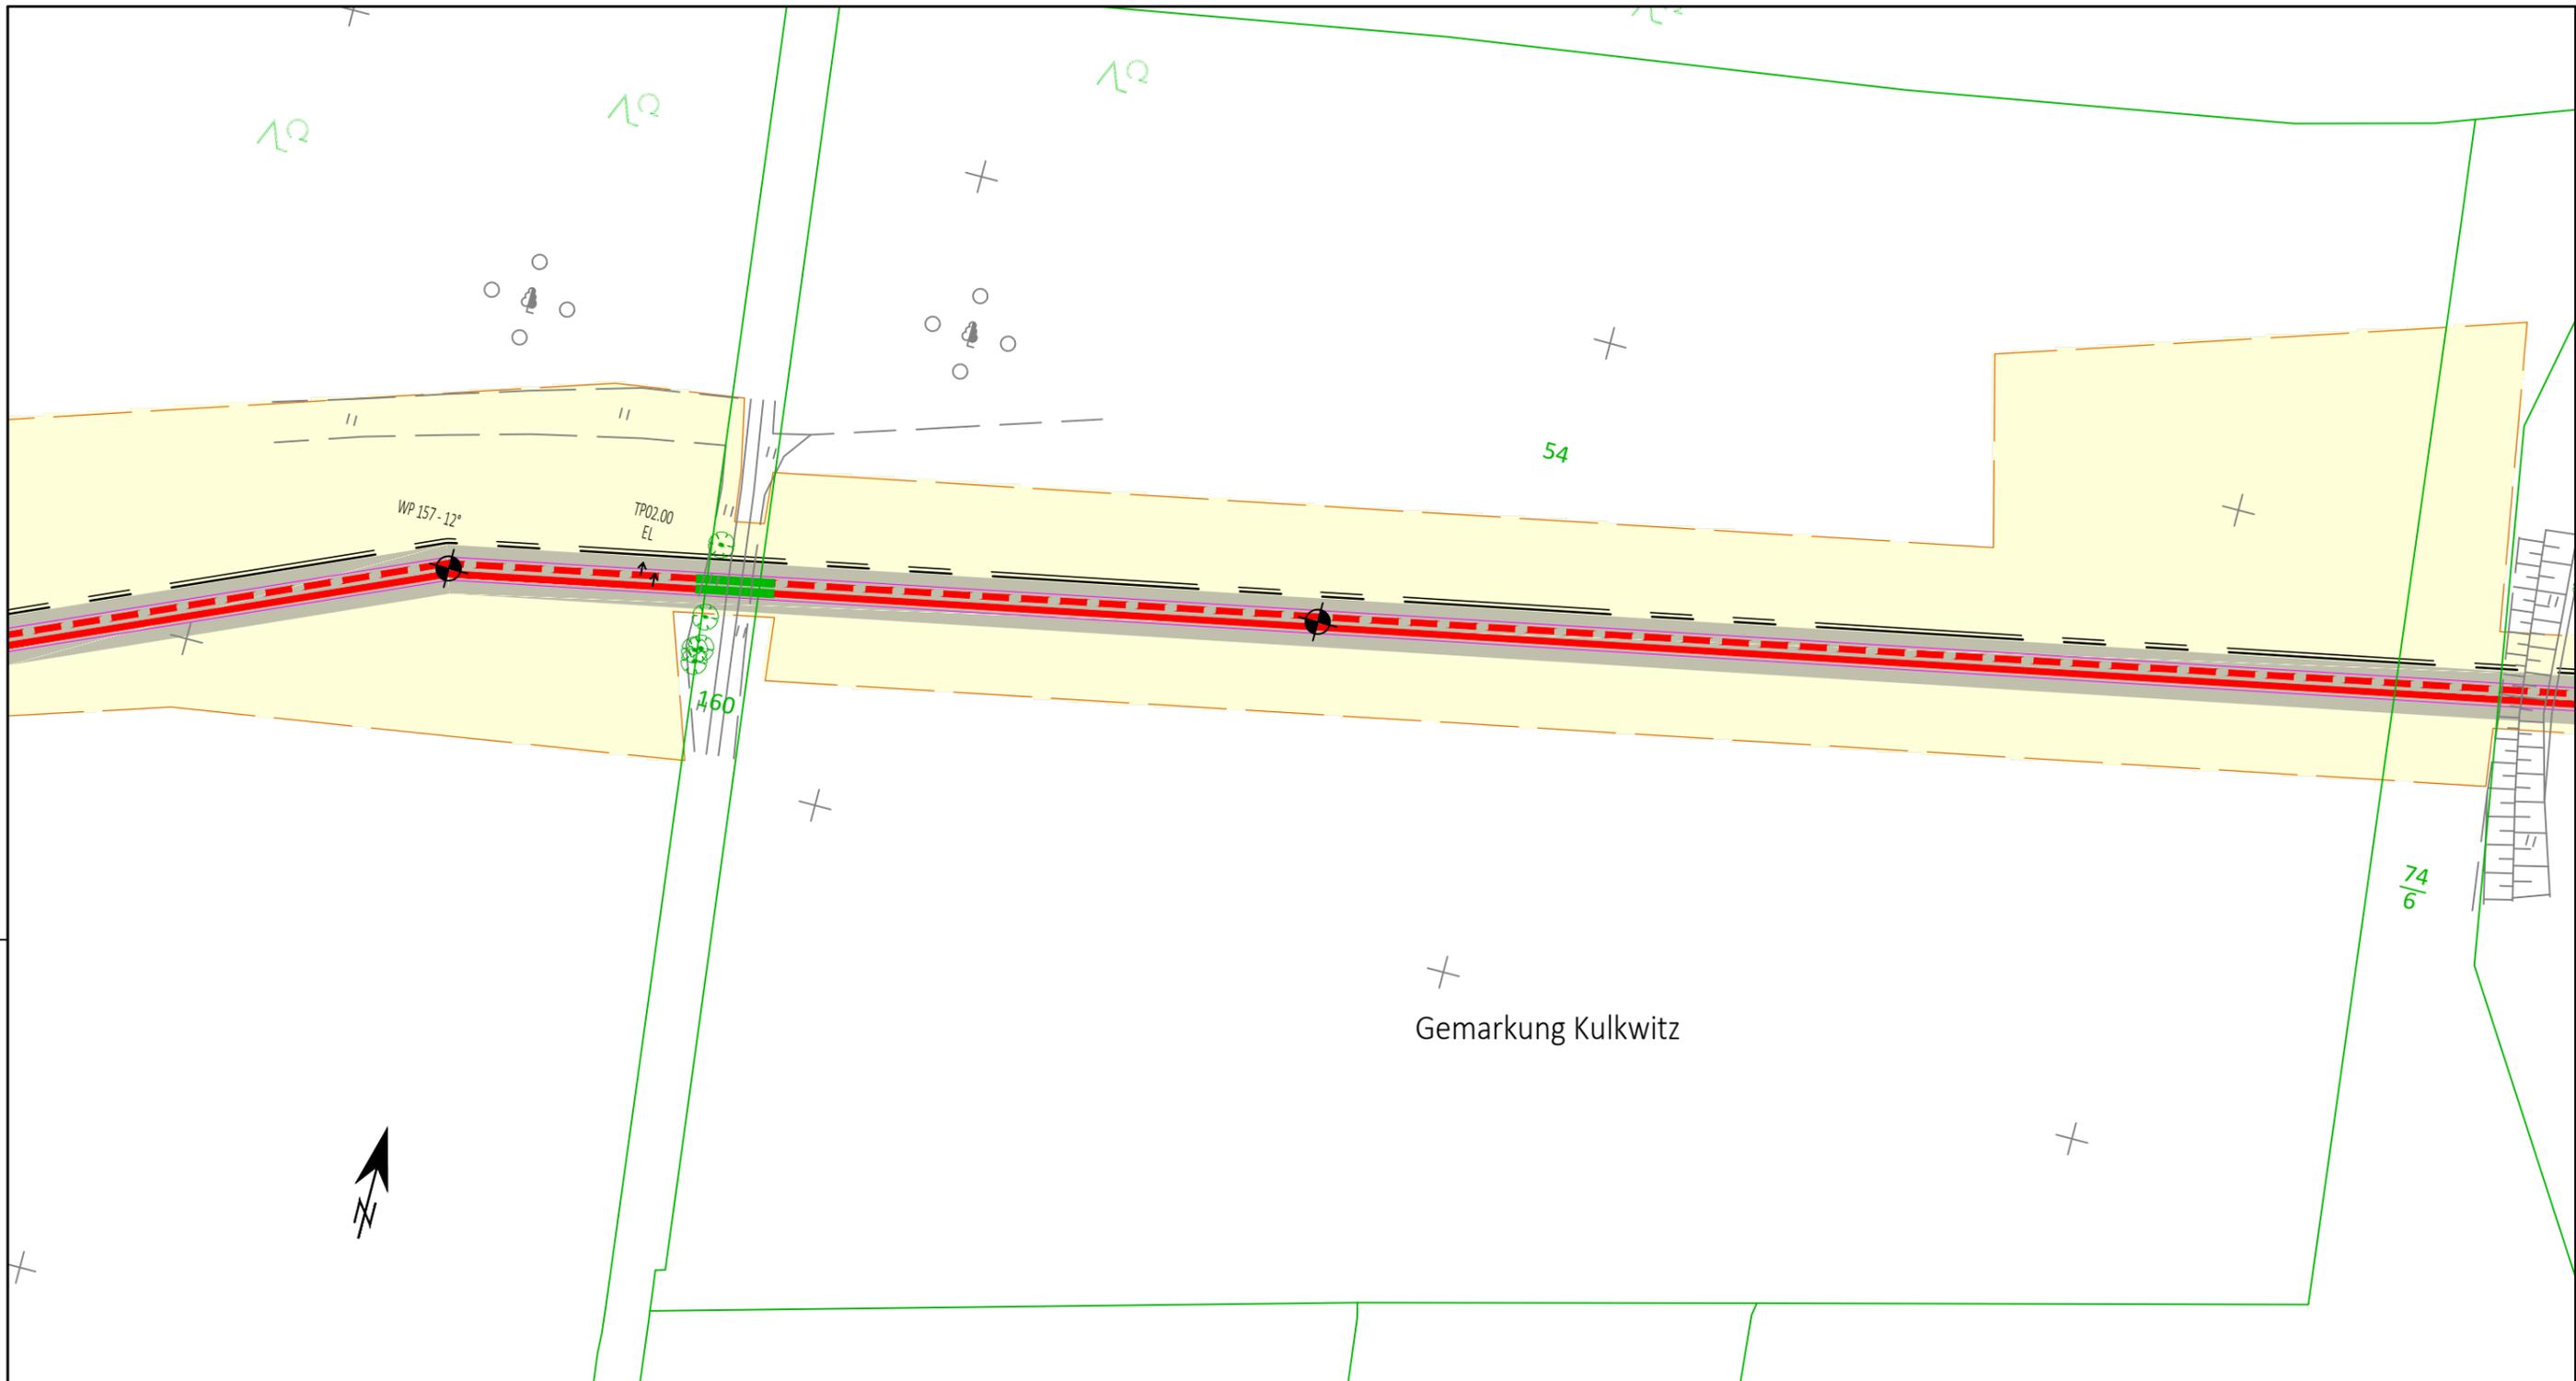

Legende Planung Netz Leipzig:

- 2x Fernwärme DN700/900 - erdverlegt
- 2x Fernwärme DN700/900 - im Schutzrohr
- 2x SRV-G 4x14 tc
- Trasse Wasserstoffleitung DN400 + KSR
- WP 1 - 90° Wendepunkt Trasse
- TP15.00 Trassenpunkt
- temporärer Arbeitsbereich
- Schutzstreifen

Planungsgrundlage Bestand:
 Staatsbetrieb Geobasisinformation und Vermessung Sachsen (GeoSN);
 Lagebezug: ETRS89_UTM33; EPSG 25833 / Höhenangaben: DHHN92

Für die in den Planunterlagen dargestellten Fremdanlagen und Katastersituation übernimmt die Vorhabenträgerin auf Vollständigkeit und Lagegenauigkeit keine Gewähr.

2023	Datum	Name	Rev.	Änderung	Datum	Name
gezeichnet			01			
bearbeitet	15.03.	Rein.	02			
geprüft	15.03.	Preuhs	03			

Länge 10. BA: Trasse = 1 659,0m
 WP157 - 60,0m bis WP157 + 134,0m = 195,0m

DN: KMR 700/900
 DP: 25 bar
 Schutzstreifen: 7,5m

Kreis: Landkreis Leipzig
 Stadt/Gemeinde: Markranstädt
 Gemarkung: Kulkwitz

Trassierung / Bauplanerstellung: Originalmaßstab des Katasterplanes: ALK

ECW
 Unabhängig beratende und planende Ingenieurgesellschaft mbH

Bemerkungen :

Generalplaner



im Auftrag der



IAW - Industrielle Abwärme
 Errichtung und Betrieb einer Fernwärmetrasse Leuna-Kulkwitz
 Projektnummer: LSW_NL_008

Lageplan zum Grundstücksverzeichnis
 Maßstab 1 : 1.000

Freigabe des Planes durch Vorhabenträgerin :

Leipzig, den 15.03.2023

Ort, Datum, Unterschrift

i. V. Claudia Friedrich


Abteilungsleiterin Planung/ Bau

Blatt Nr. :

RE 048

i. A. Daniel Topfer

Teamleiter Planung/ Bau Wärme

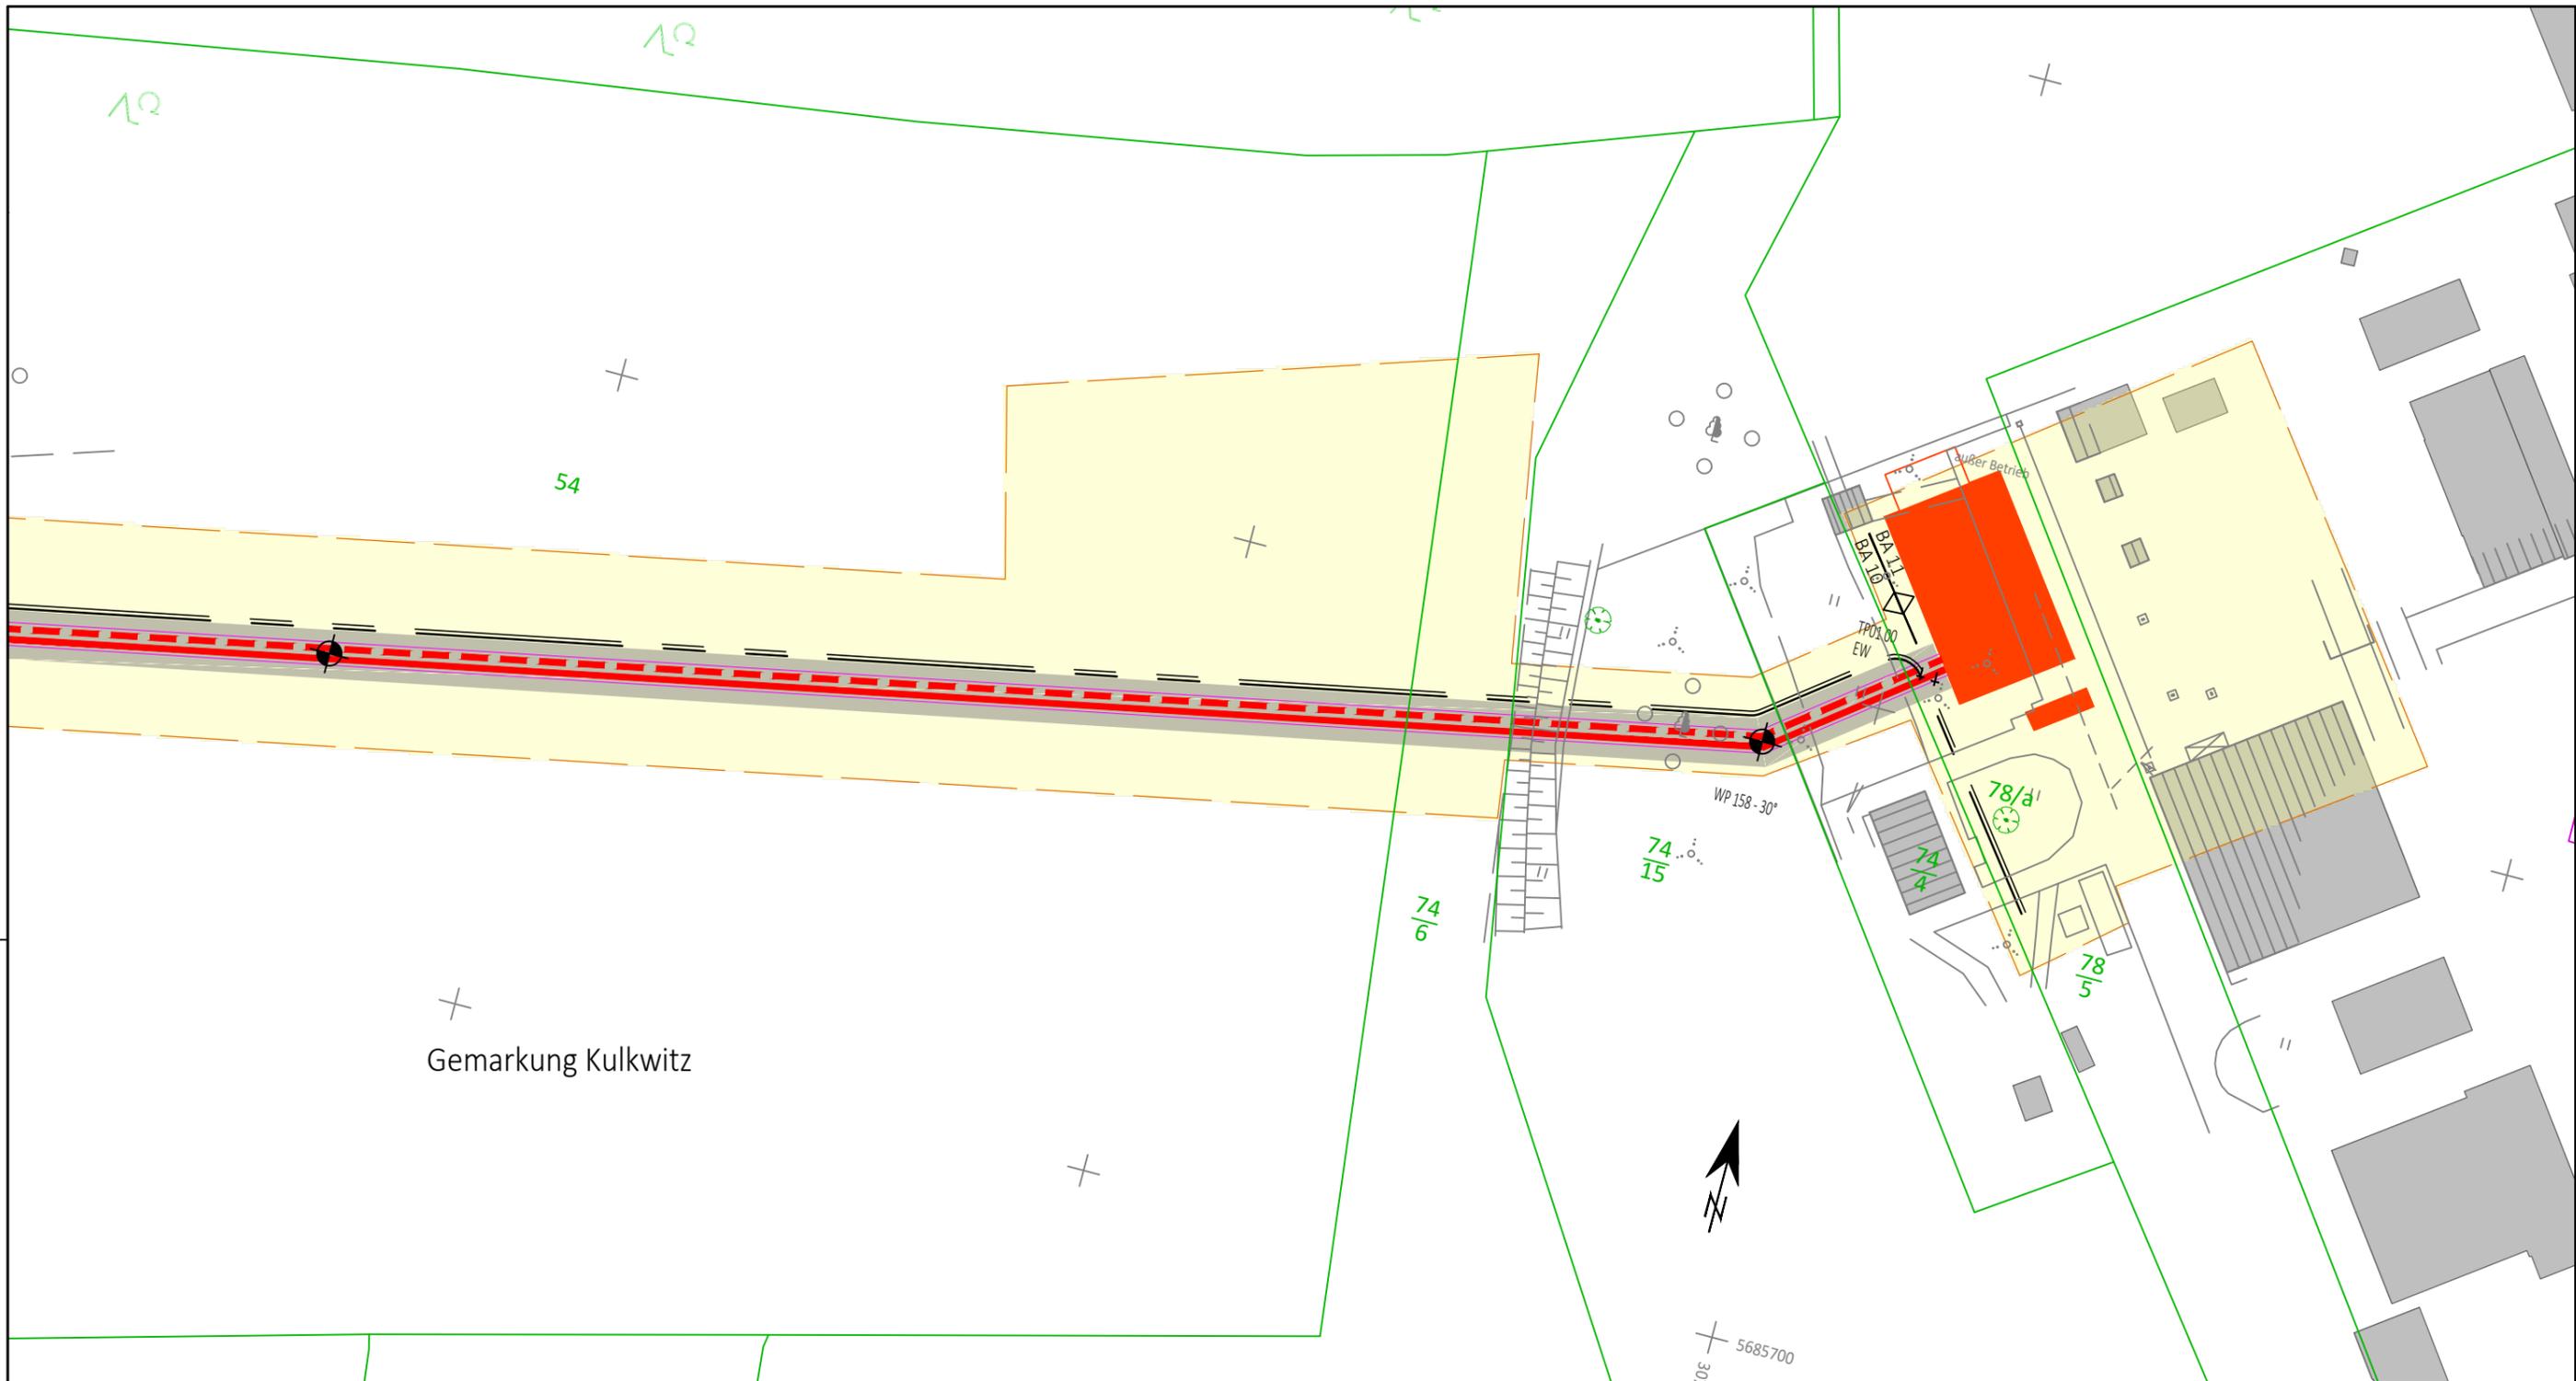

Legende Planung Netz Leipzig:

- 2x Fernwärme DN700/900 - erdverlegt
- 2x Fernwärme DN700/900 - im Schutzrohr
- 2x SRV-G 4x14 tc
- Trasse Wasserstoffleitung DN400 + KSR
- WP 1 - 90° Wendepunkt Trasse
- TP15.00 Trassenpunkt
- temporärer Arbeitsbereich
- Schutzstreifen

Planungsgrundlage Bestand:
Staatsbetrieb Geobasisinformation und Vermessung Sachsen (GeoSN);
Lagebezug: ETRS89_UTM33; EPSG 25833 / Höhenangaben: DHHN92

Für die in den Planunterlagen dargestellten Fremdanlagen und Katastersituation übernimmt die Vorhabenträgerin auf Vollständigkeit und Lagegenauigkeit keine Gewähr.

2023	Datum	Name	Rev.	Änderung	Datum	Name
gezeichnet			01			
bearbeitet	15.03.	Rein.	02			
geprüft	15.03.	Preuhs	03			

Länge 10. BA: Trasse = 1 911,0m
WP158 - 221,0m bis WP158 + 30,0m = 252,0m

DN: KMR 700/900
DP: 25 bar
Schutzstreifen: 7,5m

Kreis: Landkreis Leipzig
Stadt/Gemeinde: Markranstädt
Gemarkung: Kulkwitz

Originalmaßstab des Katasterplanes: ALK

Trassierung / Bauplanerstellung:
 ECW
Unabhängig beratende und planende Ingenieurgesellschaft mbH

Bemerkungen :

Generalplaner
 ECW GmbH

im Auftrag der
 Netz Leipzig

Leipziger Stadtwerke

IAW - Industrielle Abwärme
Errichtung und Betrieb einer Fernwärmetrasse Leuna-Kulkwitz
Projektnummer: LSW_NL_008

Lageplan zum Grundstücksverzeichnis
Maßstab 1 : 1.000

Freigabe des Planes durch Vorhabenträgerin:
Leipzig, den 15.03.2023

Ort, Datum, Unterschrift
i. V. Claudia Friedrich
Abteilungsleiterin Planung/ Bau

Blatt-Nr.:
 RE 049
i. A. Daniel Töpfer
Teamleiter Planung/ Bau Wärme

Anschluß-BL RE -

Z:\Netze\Leipzig\GmbH\SW_NL_008\TP\Trasse von Leuna-Leipzig_2\TPB\TPB - Entwurfsplanung\1\Bauhilfsplanung\1\Entwurf\Bauhilfsplanung\SW_NL_008_04.dwg