
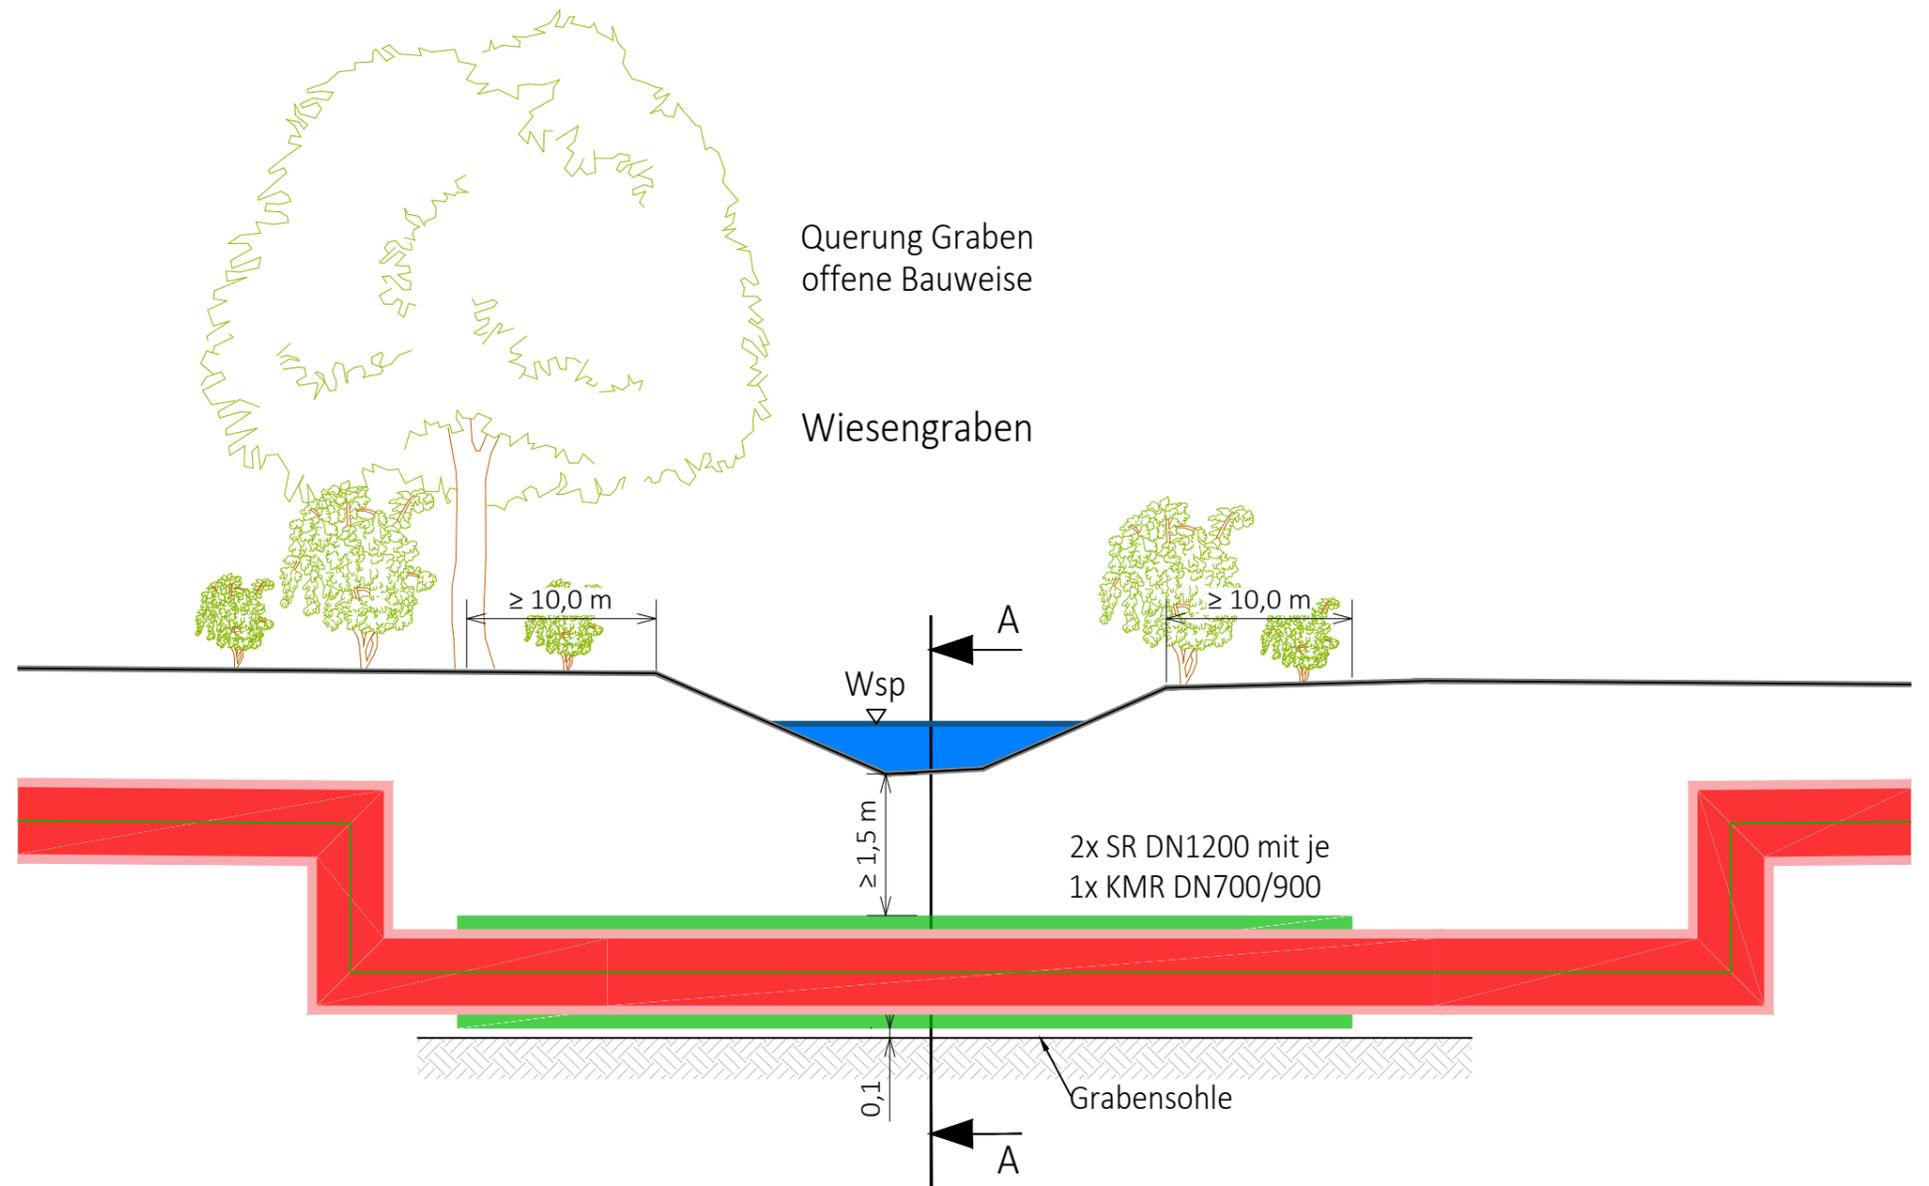


Unterlage 11.02.01
Kreuzungsdetailplan Wiesengraben

Z:\Netze\leipzig\leipzig\SWAN\008\SWAN\Trasse von Leuna-Leipzig\LEISTUNGSSTUFEN\2_Plan\A\08 - Entwurf\leipzig\Bauwerksplanung\Bauwerksplanung\SWAN\008_GB.dwg

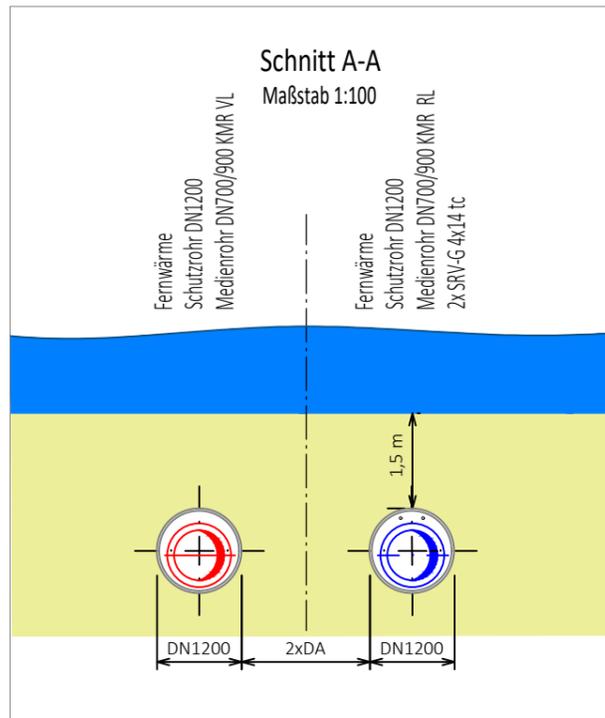

Planungsgrundlage Bestand:
Staatsbetrieb Geobasisinformation und Vermessung Sachsen (GeoSN);
Lagebezug: ETRS89_UTM33; EPSG 25833 / Höhenangaben: DHHN92

Für die in den Planunterlagen dargestellten Fremdanlagen und Katastersituation übernimmt die Vorhabenträgerin auf Vollständigkeit und Lagegenauigkeit keine Gewähr.

2023	Datum	Name	Rev.	Änderung	Datum	Name
gezeichnet			01			
bearbeitet	23.02.	Reinh.	02			
geprüft	23.02.	Preuhs	03			

DN: KMR 700/900
DP: 25 bar
Schutzstreifen: 7,5m

Kreis: Landkreis Leipzig
Stadt/Gemeinde: Markranstädt
Gemarkung: Thronitz

Trassierung / Bauplanerstellung: Originalmaßstab des Katasterplanes: ALK

ECW
Unabhängig beratende und planende Ingenieurgesellschaft mbH

Bemerkungen :

Generalplaner
ECW GmbH

im Auftrag der
Netz Leipzig
Leipziger Stadtwerke

IAW - Industrielle Abwärme
Errichtung und Betrieb einer Fernwärmetrasse Leuna-Kulkwitz
Projektnummer: LSW_NL_008

Sonderplan / Längsschnitt
Maßstab 1 : 75 / 1:100

Freigabe des Planes durch Vorhabenträgerin :
Leipzig, den 15.03.2023
Ort, Datum, Unterschrift

Blatt Nr.:
PB 041-1

i. V. Claudia Friedrich
Abteilungsleiterin Planung/ Bau

i. A. Daniel Töpfer
Teamleiter Planung/ Bau Wärme

LSW_NL_008_GB.dwg