


Übersichtskarte 04.05.2022 I:\27-7079-02\_b169\_n\_zeithain\_w-pr3+4\02\_pr\27-fv03\_zeichnungen\2022\_fe\_bo2\_erneuerung bei neudorf\ul\_02\_übersichtskarte\_bricscad [B169\_NEUDORF\_UK\_BRICSCAD.DWG]

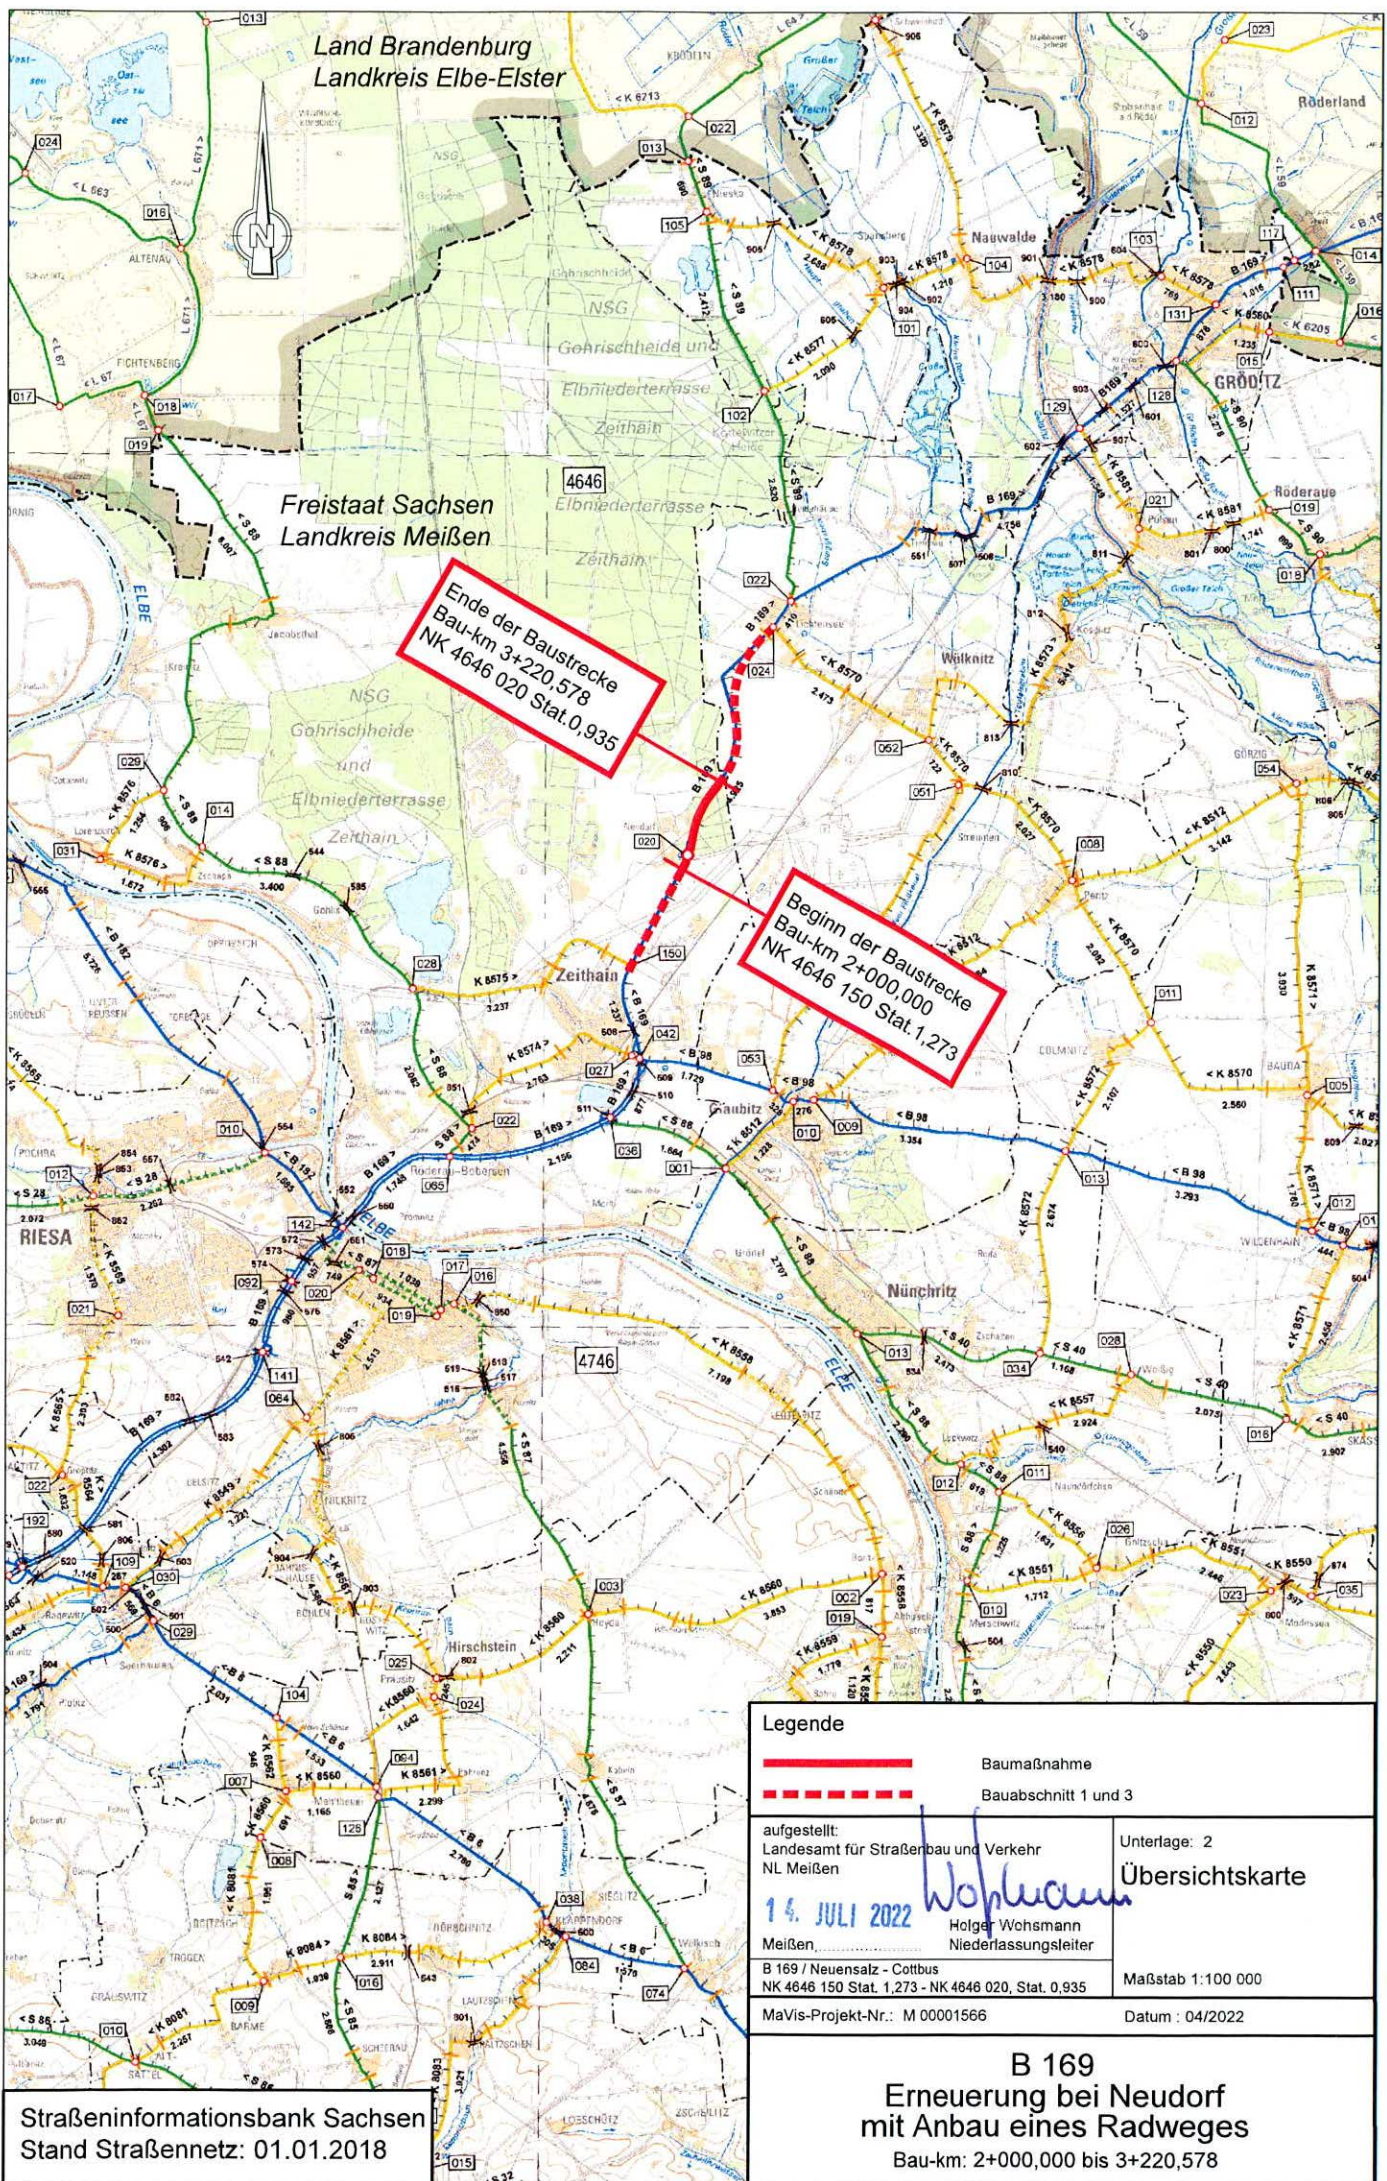

Ende der Baustrecke  
Bau-km 3+220,578  
NK 4646 020 Stat. 0,935

Beginn der Baustrecke  
Bau-km 2+000,000  
NK 4646 150 Stat. 1,273

<b>Legende</b>	
	Baumaßnahme
	Bauabschnitt 1 und 3
aufgestellt: Landesamt für Straßenbau und Verkehr NL Meißen	
14. JULI 2022 <i>Wolfgang</i>	
Meißen, Holger Wehmann Niederlassungsleiter	
B 169 / Neuensatz - Cottbus NK 4646 150 Stat. 1,273 - NK 4646 020, Stat. 0,935	
MaVis-Projekt-Nr.: M 00001566	Datum : 04/2022

Straßeninformationsbank Sachsen  
Stand Straßennetz: 01.01.2018

**B 169**  
Erneuerung bei Neudorf  
mit Anbau eines Radweges  
Bau-km: 2+000,000 bis 3+220,578