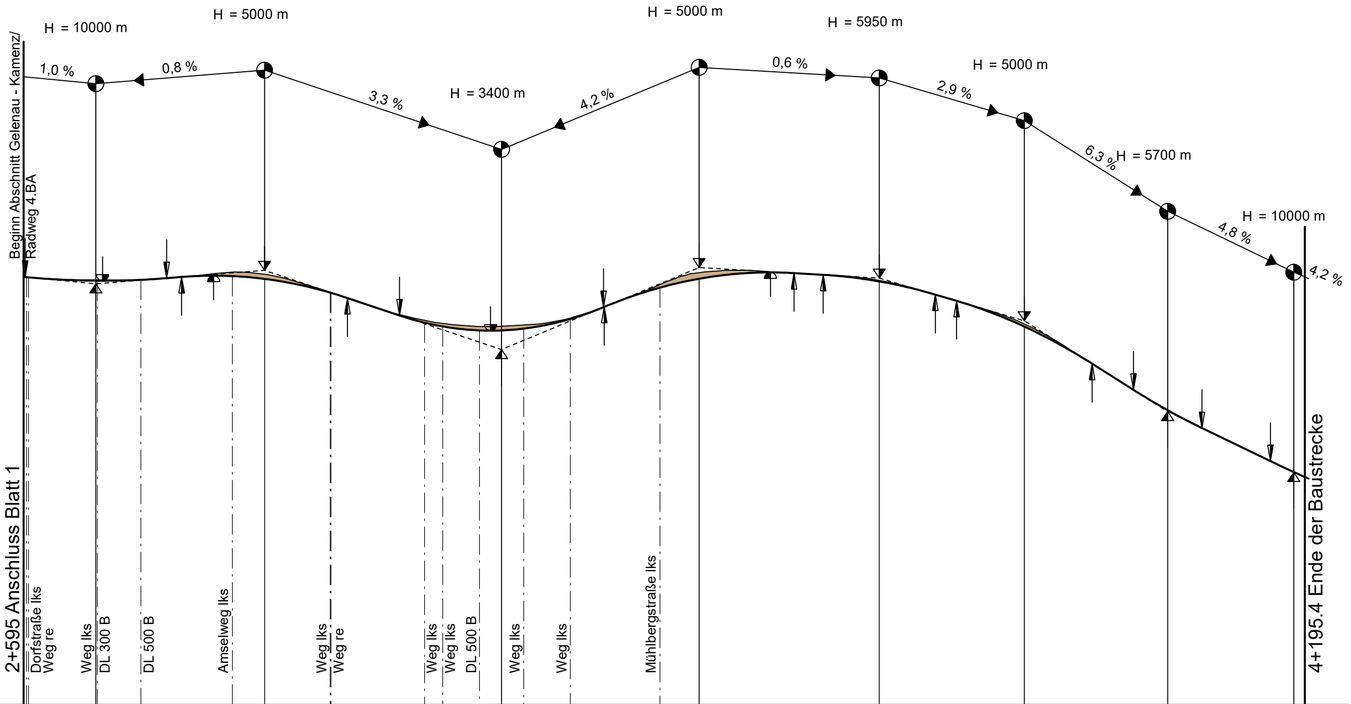

163,00 m ü. DHHN 92

Bauwerke							
Gradientenhöhe	216,09	213,76	210,46	216,90	213,72	201,15	
Geländehöhe	216,11	213,72	210,70	217,24	213,70	201,14	

3+000 4+000

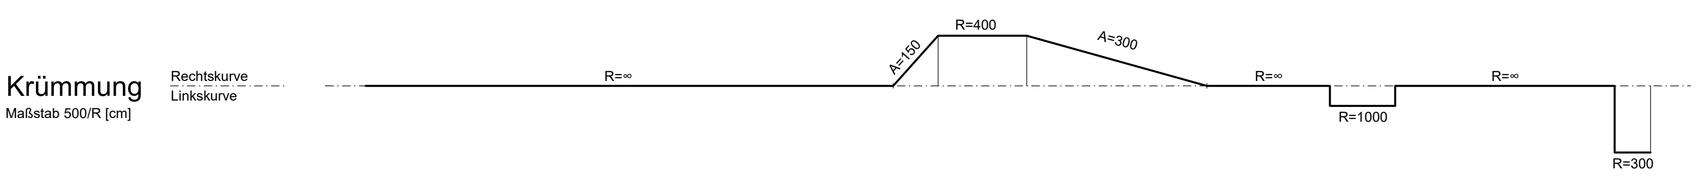

Zeichenerklärung

Gradientenhochpunkt

Gradiententiefpunkt

Ausrundungsbeginn Kuppe / Ausrundungsende Wanne

H=20000 m
-2,0%
1,8%
Neigungsbrechpunkt mit Angabe von Ausrundungshalbmesser und Längsneigung

Damm

Einschnitt

Entwurfsbearbeitung:

INC Ingenieurbüro Noske & Co. GmbH
Büro Dresden

Werdauer Str. 1-3
01069 Dresden
Tel.: 0351/265427-00
Fax.: 0351/265427-11

bearbeitet:	29.10.2021	lie
gezeichnet:	29.10.2021	lie
geprüft:	29.10.2021	vie
Projekt-Nr.:	0503-04	

Dresden, den 29.10.2021 A. Noske

Straßenbaubehörde:

Landesamt für Straßenbau und Verkehr

Niederlassung Bautzen
Käthe-Kollwitz-Straße 19
02625 Bautzen

Tel.: 03591 / 684 - 0
Fax: 03591 / 684 - 1119
E-Mail: Poststelle.nl-bautzen@lasuv.sachsen.de

Bearbeitet:

Geprüft:

Projekt-Nr.:

Nr.	Art der Änderung	Datum	Zeichen

FESTSTELLUNGSENTWURF

LANDESAMT FÜR STRASSENBAU UND VERKEHR
FREISTAAT SACHSEN

S 95 / NK 4750 007 Stat. 3,019 bis NK 4750 007 Stat. 1,421

PROJIS-NR.: 009606

Unterlage / Blatt-Nr.: 4 / 2

Übersichtshöhenplan

Bau-km 2+595,00 - 4+195,40

Maßstab: 1:5000/500

S 95 - Ausbau südlich Kamenz

Abschnitte Gersdorf - Gelenau und Gelenau - Kamenz einschl. Radweg 3. und 4.BA

Bau-km 0+000 bis 4+195.4

aufgestellt:
Landesamt für Straßenbau und Verkehr
Niederlassung Bautzen

Bautzen, den 23.11.2021

Andreas Biesold
Niederlassungsleiter

0503_LASuV_S95_FE 1.4_04-0_02_0_UHP_A100.Pn1; 29.10.21

64,1 x 40,2 cm

CARD/1