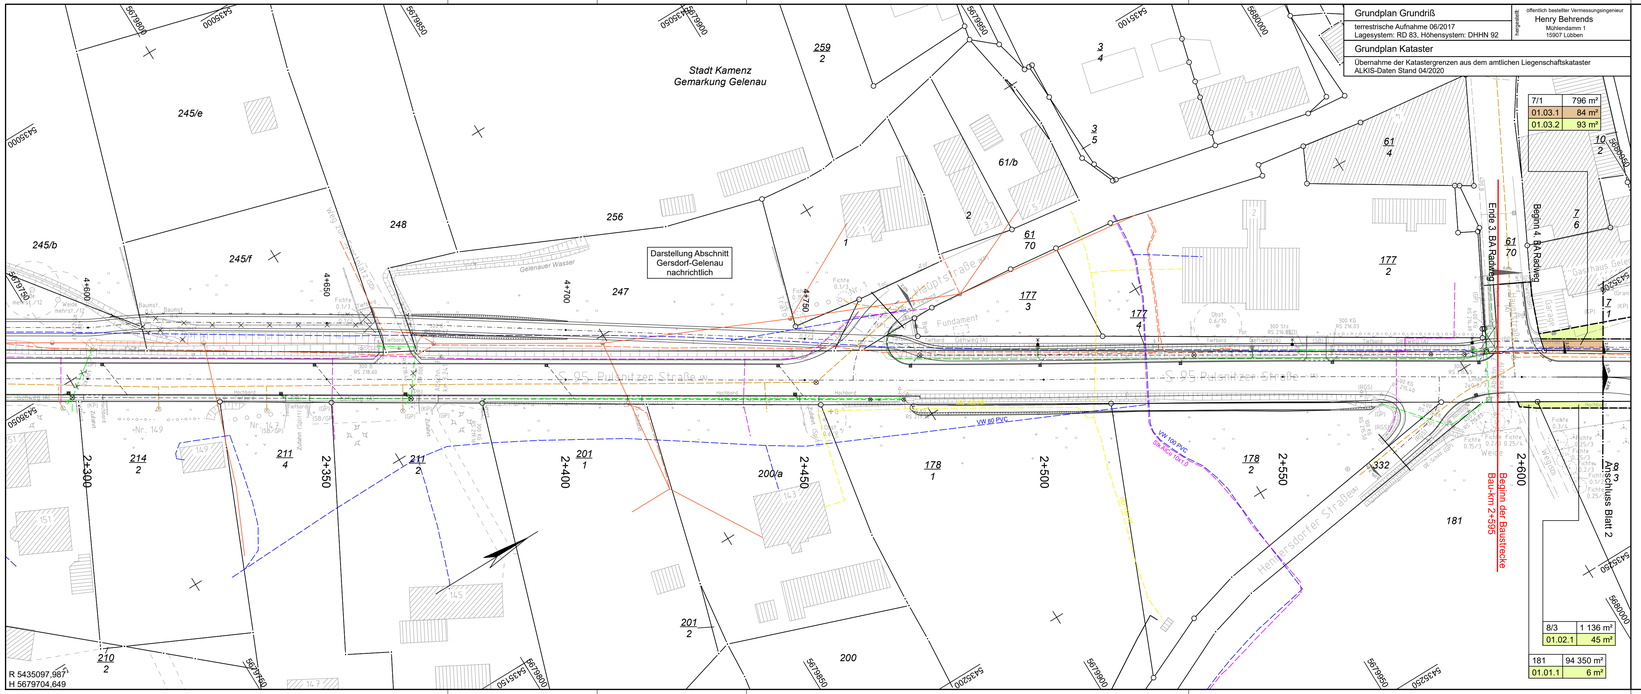

Grundplan Grundriß

terrestrische Aufnahme 06/2017
Lagesystem: RD 83, Höhensystem: DHHN 92

Grundplan Kataster

Übernahme der Katastergrenzen aus dem amtlichen Liegenschaftskataster ALKIS-Daten Stand 04/2020

Bearbeitet: öffentlich bestellter Vermessungsingenieur
Henry Behrends
Mühlendamm 1
15907 Lübben

7/1	796 m²
01.03.1	84 m²
01.03.2	93 m²
8/3	1 136 m²
01.02.1	45 m²
181	94 350 m²
01.01.1	6 m²

Zeichenerklärung

Grunderwerb

- zu erwerbende Fläche / rückständiger Grunderwerb
- zu erwerbende Fläche für LBP
- vorübergehend in Anspruch zu nehmende Fläche
- vorübergehend in Anspruch zu nehmende und anschließend dauernd zu belastende Fläche
- vorübergehend in Anspruch zu nehmende und anschließend dauernd zu belastende Fläche für LBP
- geplanter Gebäudeabbruch
- Gebäude bereits abgebrochen
- 3 | 14/2 | 4 248 m² — Flur / Flurstück / Größe des Flurstücks
- 2.34.1 | 345 m² — lfd. Nr. im Grunderwerbsverzeichnisses / Größe der Teilfläche
  - 2 Nr. des Grunderwerbsplanes
  - 34 lfd. Nr. des betroffenen Flurstückes
  - 1 Teilfläche eines Flurstückes
- Zusammengehörigkeitspfeil
- Gemarkungsgrenze
- Flurstückgrenze außerhalb / innerhalb des Baufeldes
- 116/12 — Flurstücksnummer
- Baufeldgrenze

Leitungsbestand (nachrichtlich übernommen):

- Elt-Freileitung
- Elt-Kabelleitung
- ÖB-Kabelleitung
- Fernmeldekabel
- Gasleitung
- Trinkwasserleitung
- Abwasserkanal
- Regenwasserkanal
- Kabel DB AG
- Freileitung DB AG

1 2 3 4 5 6

Erstverfasserbearbeitung:

INC Ingenieurbüro Noske & Co. GmbH
Büro Dresden
Werdauer Str. 1-3
01069 Dresden
Tel.: 0351/265427-00
Fax.: 0351/265427-11

bearbeitet:	22.09.2021	lie
gezeichnet:	22.09.2021	lie
geprüft:	22.09.2021	vie
Projekt-Nr.:	0503/04	

Dresden, den 22.09.2021

Straßenbaubehörde:

Landesamt für Straßenbau und Verkehr

Niederlassung Bautzen
Käthe-Kollwitz-Straße 19
02625 Bautzen
Tel.: 03591 / 684 - 0
Fax: 03591 / 684 - 1119
E-Mail: Poststelle.ni-bautzen@lasuv.sachsen.de

Bearbeitet:

Geprüft:

Projekt-Nr.:

Nr.	Art der Änderung	Datum	Zeichen

FESTSTELLUNGSENTWURF

LANDESAMT FÜR STRASSENBAU UND VERKEHR

FREISTAAT SACHSEN

S 95 / NK 4750 007 Stat. 3,019 bis NK 4750 007 Stat. 1,421

PROJIS-NR.: 009606

Unterlage / Blatt-Nr.: 10.1 / 1

Grunderwerbsplan

Bau-km 2+595 bis 2+617

Maßstab: 1:500

S 95 - Ausbau südlich Kamenz

Abschnitt Gelenau - Kamenz einschl. Radweg 4.BA

Bau-km 2+595 bis 4+195.4

aufgestellt:
Landesamt für Straßenbau und Verkehr
Niederlassung Bautzen

Bautzen, den 23.11.2021

Andreas Biesold
Niederlassungsleiter

107,5 x 29,7 cm

990_LaNVI_990_FS_1_10_01_G_20112021_09:13:27