

Zeichenerklärung

Straßen in Betrieb

-  Bundesautobahn
-  Bundesstraße
-  Staatsstraße
-  Kreisstraße
-  sonstige Straße
-  Radweg/Strecke Radtouristik


zu widmende Straßen

-  Bundesautobahn
-  Bundesstraße
-  Landesstraße / Staatsstraße
-  Kreisstraße
-  Ortsstraße
-  öffentlicher Feld- / Waldweg
-  Geh-/Radweg / beschränkt öffentl. Weg
-  Eigentümerweg

Verwaltung

-  Kreisgrenze
-  Gemeindegrenze

FREISTAAT SACHSEN LANDKREIS BAUTZEN

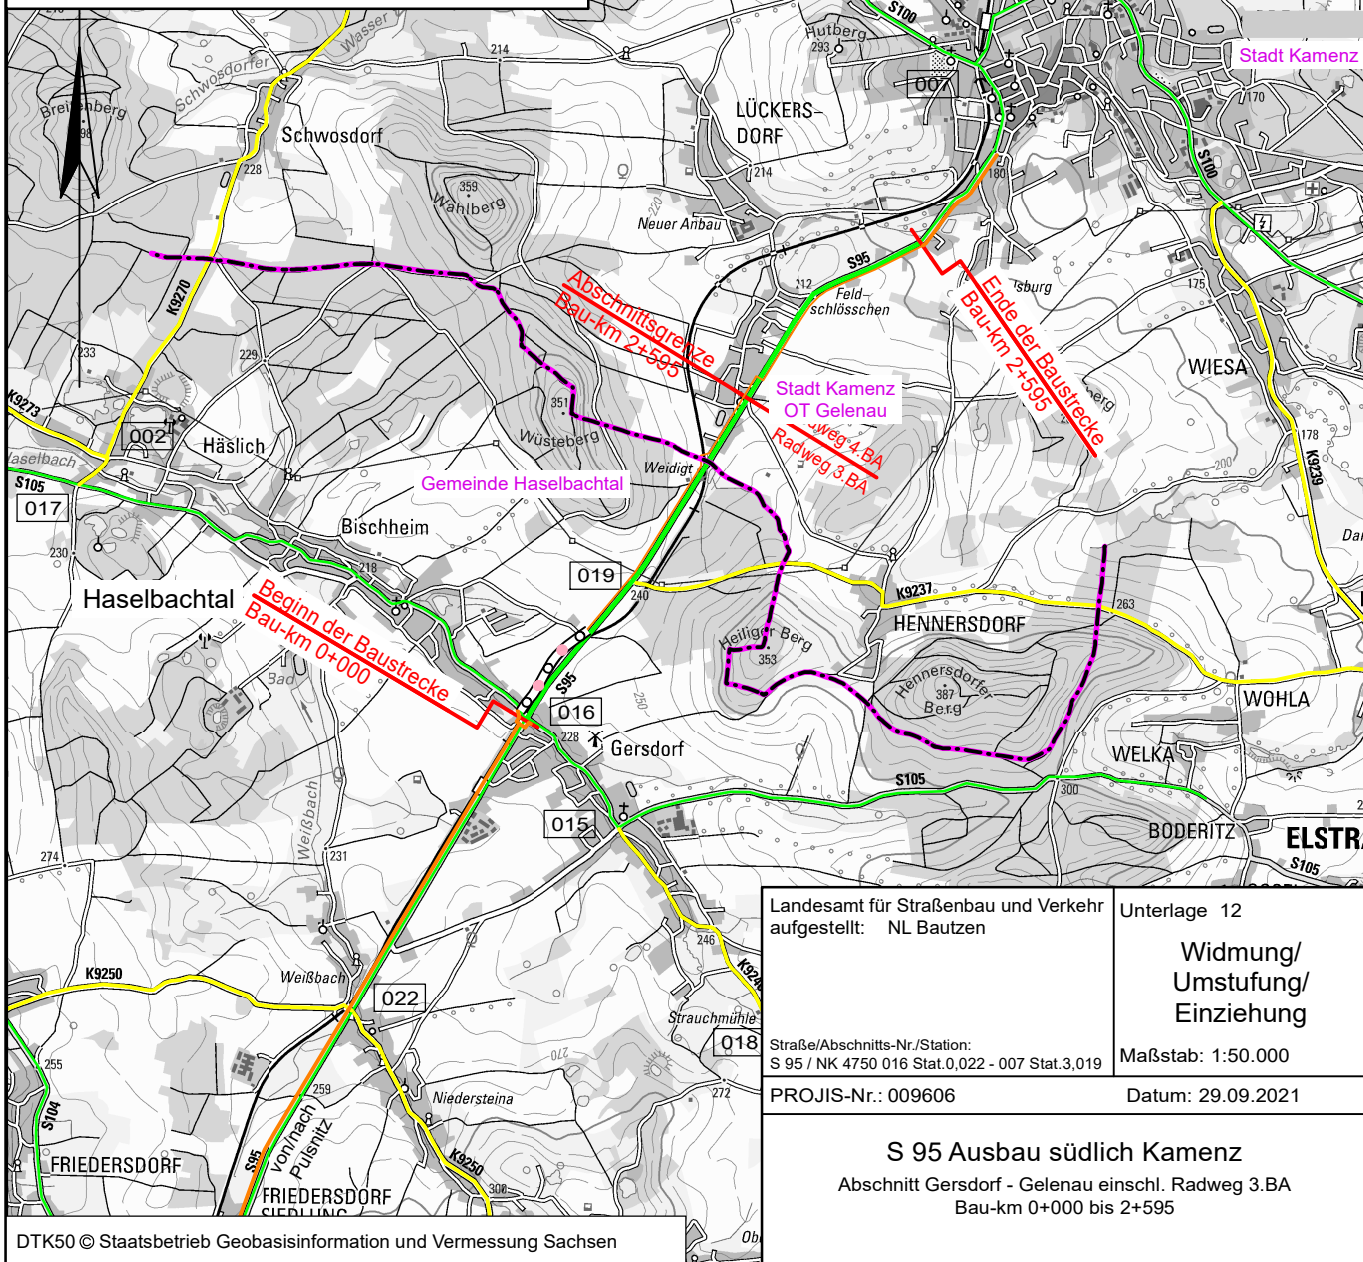

Landesamt für Straßenbau und Verkehr
aufgestellt: NL Bautzen

Unterlage 12

Widmung/
Umstufung/
Einziehung

Straße/Abschnitts-Nr./Station:
S 95 / NK 4750 016 Stat.0,022 - 007 Stat.3,019

Maßstab: 1:50.000

PROJIS-Nr.: 009606

Datum: 29.09.2021

S 95 Ausbau südlich Kamenz

Abschnitt Gersdorf - Gelenau einschl. Radweg 3.BA
Bau-km 0+000 bis 2+595