










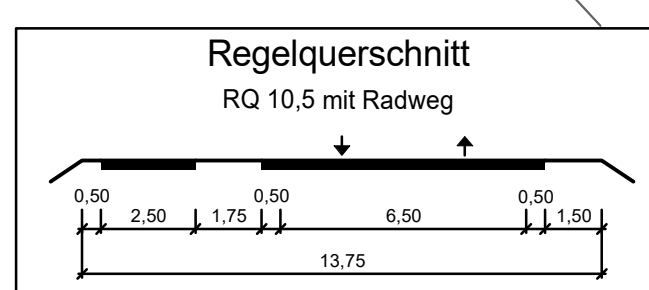

Regelquerschnitt
RQ 10,5 mit Radweg

0,50 2,50 1,75 0,50 6,50 0,50 1,50

13,75



- | | |
|---|--------------------------------|
|  | Elt-Freileitung |
|  | Elt-Kabelleitung |
|  | ÖB-Kabelleitung |
|  | Fernmeldekabel |
|  | Gasleitung |
|  | Trinkwasserleitung |
|  | Abwasserkanal |
|  | Regenwasserkanal vorh./geplant |
|  | Kabel DB AG |
|  | Freileitung DB AG |

Leitungsinformation zur Maßentnahme nicht geeignet

Entwurfsbearbeitung:		bearbeitet:		29.09.2021	lie
 Ingenieurbüro Noske & Co. GmbH Büro Dresden		gezeichnet:		29.09.2021	lie
		geprüft:		29.09.2021	vie
		Projekt-Nr.:		0503/04	
		Dresden, den		29.09.2021	

Straßenbaubehörde: Landesamt für Straßenbau und Verkehr Niederlassung Bautzen Käthe-Kollwitz-Straße 19 02625 Bautzen Tel.: 03591 / 684 - 0 Fax: 03591 / 684 - 1119 E-Mail: Poststelle.ni-bautzen@lasuv.sachsen.de	Bearbeitet:
	Geprüft:
	Projekt-Nr.:

Nr.	Art der Änderung	Datum	Zeichen

FESTSTELLUNGSENTWURF

<p>LANDESAMT FÜR STRASSENBAU UND VERKEHR</p>  <p>FREISTAAT SACHSEN</p>	<p>Unterlage / Blatt-Nr.: 16.1 / 5</p> <p>Leistungsplan</p> <p>Bau-km 1+301 bis 1+627</p> <p>Maßstab: 1:500</p>
<p>S 95 / NK 4750 016 Stat. 0,022 bis NK 4750 007 Stat. 3,019</p> <p>PROJIS-NR.: 009606</p>	

S 95 - Ausbau südlich Kamenz

Abschnitt Gersdorf - Gelenau einschl. Radweg 3.BA

Bau-km 0+000 bis 2+595

aufgestellt:
Landesamt für Straßenbau und Verkehr
Niederlassung Bautzen

Bautzen, den 23.11.2021

Andreas Biesold
Niederlassungsleiter